

Nr 12.844

A

B

C

D

E

F

G

H

I

J

K

L

M

N

O

P

R

S

T

U

V

W

X

Y

Z

DOLNOSLASKI

Wrocławski

1. Obiekt zabytkowy

2. 4044

DWÓR

(posaja nr 17 i 17a)

2. Miejscowość

gm. Siciów 59
RADKÓW
6927

SOINAWKA DOLNA

3. Wiek

XVI, XVII

4. Styl

renesans

5. Kubatura m³

7.040

6. Powierzchnia w m²

a) zabytkowa:

b) użytkowa:

2897

20. Przynależność administracyjna

a) województwo

wrocław

b) powiat

Kłodzki

c) gmina

Radków

7. Materiał budowlany

Przed zniszczeniem

Po odbudowie

a) ściany

kamień
cegła

b) sklepienia

cegła

c) stropy

drewno

d) więzania dachu

drewno

e) krycie dachu

ropa
gont

11. Ilość budynków

1

14. Grunty należące do zabytku:

ha

12. Ilość kondygnacji

2

a) ogrody stylowe

13. Użytkowanie wnętrza według ilości:

b) sady i grunty uprawne

a) izb mieszkalnych

c) lasy

b) innych pomieszczeń

d) wody

c) piwnic

podpiwniczone
ciepłota

e) inne

21. Stacja

Nazwa stacji

Odległość od stacji w km

a) kolejowa

Kocioł
Siciów

b) autobusowa

Kocioł

22. Właściciel i jego adres

Pawłowski Janina Ziemi

8. Wyposażenie architektoniczne

2 portale barokowe
10 okien w stylu renesans.
Sgraffito
Słupki renesansowe

15. Przeznaczenie pierwotne budynku

mieszkalno - domowe

16. Użytkowanie w latach ubiegłych

mieszkalne

17. Użytkowanie obecne

mieszkalne - ciepłota ogólna

18. Nadaje się do użycia na

23. Użytkownik i jego adres

M. Indulcia - Kłodzki, ciepłota
Komórki gospodarcze

24. Inwestor i jego adres

9. Autorzy i data budowy i przebudowy

Wzn. ok. 1590 w stylu
renesansowym, przebudowa
w okresie baroku, przebudowa
w n. XVIII.

19. Data, rodzaj i stopień zniszczeń i odbudowy

Data

O P I S

Zniszczenia %

Odbudowa

VIII.1939 r.

XI.1939 r.

XII.1945 r.

IV.1940

budowa po zniszczeniu, ciepłota ogólna (Kłodzki)
zabudowa do 1. p., ciepłota ogólna dachu, ciepłota
renesansowa.

25. Rejestr zabytku Nr

1946 896

rok 24 VII 1968

31 XII 1982
miejsce przechowywania

26. Nazwa księgi hipotecznej

27. Nr hipoteczny

28. Akta

29. Fotografie


30. Inwentaryzacja pomiarowa

Delio, pecz. XV, ciepłota ogólna 1. p. XVII, ciepłota ogólna dachu, ciepłota ogólna 1974

Z Y X W V U T S R P O N M L K J I H G F E D C B A Nr

31. Szkic sytuacyjny, plan schematyczny, uwagi opisowe, fotografia

skala 1:250

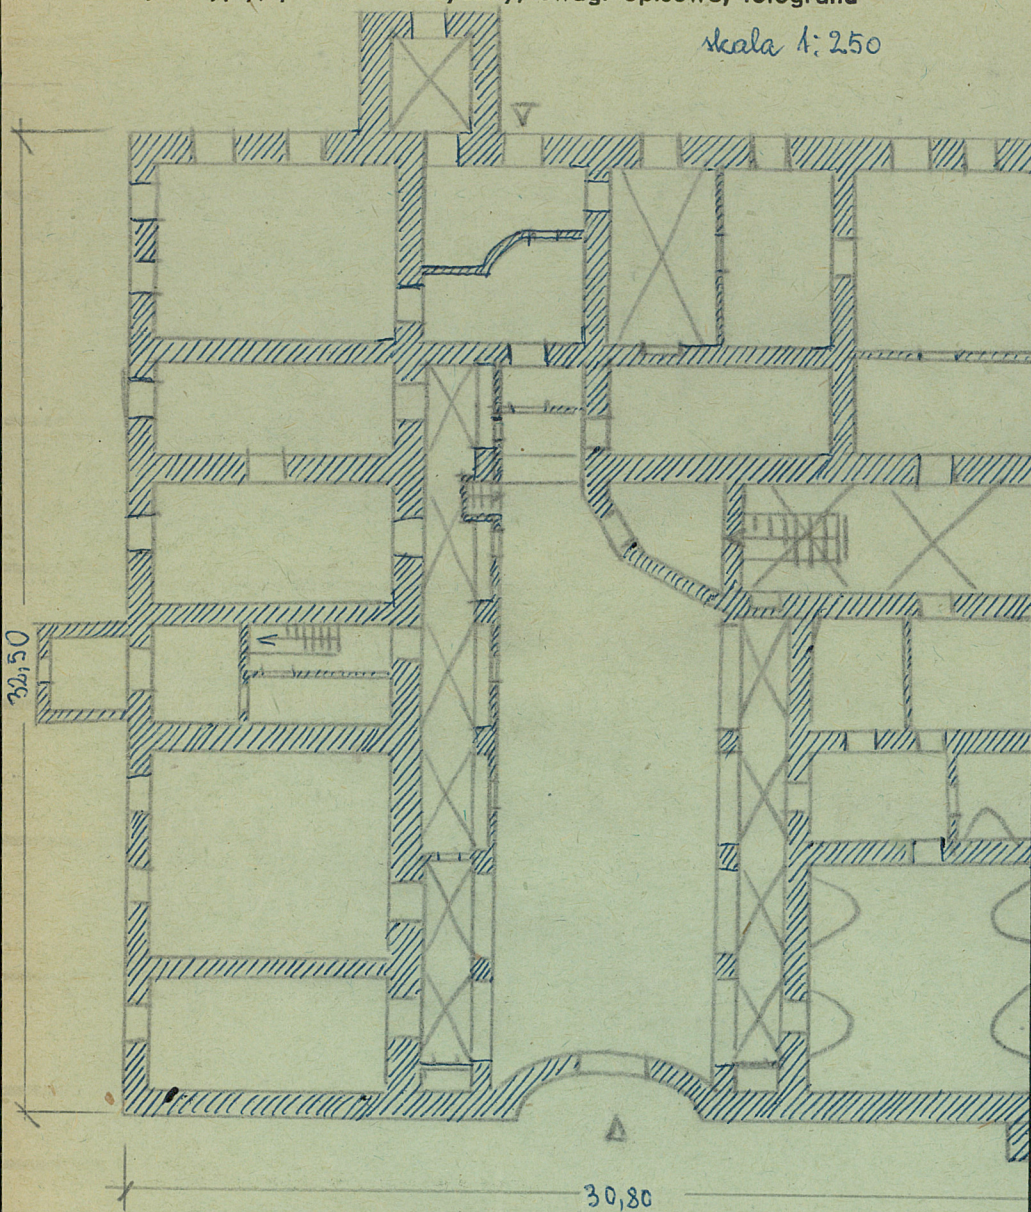

32.



33. Koszty
w tys. zł

Przewidywane

Rzeczywiste

34. Insp



35. Uwagi r

37. Sprawdzał dnia