

Nr 855

A B C D E F G H I J K L M N O P R S T U V W X Y Z

DOLNOŚLĄSKIE

1. Obiekt zabytkowy

1601 Kościół ewangelicko-augsburski p.w. św. Trójcy

2. Miejscowość

Miasto Swidnica 8449

3. Wiek

1656-8

4. Styl

barok

5. Kubatura m³

25.000

6. Powierzchnia w m²

a) zabytkowa: 1650 b) użytkowa:

20. Przynależność administracyjna

a) województwo: wrocławskie
b) powiat: Swidnica-miasto
c) gmina:

7. Materiał budowlany

Przed zniszczeniem

Po odbudowie

11. Ilość budynków

1

14. Grunty należące do zabytku:

ha

a) ściany

konstrukcja ryglowa
cegła - drewno

b) sklepienia

c) stropy

drewno

d) wiązania dachu

- "

e) krycie dachu

gont.

12. Ilość kondygnacji

-

13. Użytkowanie wnętrza według ilości:

a) izb mieszkalnych

-

b) innych pomieszczeń

-

c) piwnic

-

a) ogrody stylowe

-

b) sady i grunty uprawne

-

c) lasy

-

d) wody

-

e) inne

ementam

3 ha

21. Stacja

Nazwa stacji

Odległość od stacji w km

a) kolejowa

Swidnica

b) autobusowa

- "

22. Właściciel i jego adres

Parafia kościoła ewangelicko-augsburskiego, Swidnica, pl. Półku 1

23. Użytkownik i jego adres

-

24. Inwestor i jego adres

-

8. Wyposażenie architektoniczne

Kościół 2-budowlany w konstrukcji ryglowej, jest na planie krzyża greckiego o długości ramion 44 m. Wnętrze posiada 3-kondygnację emporowe-drewniane. Malarskich oraz cały zespół wystrój, wyposażony, lub z lat po 1708, 32ereg dobudowanych kaplic, kruchta i zakrystia rozbiegają

9. Autorzy i data budowy i przebudowy

Lata obrysu kościoła od zewnętrz. Ekwacje zewnętrzne proste.

2-budowlany w latach

1656-58. Uzupełniany w 1698, ry-
suj malarzski z 1708.
Remontowany w 1902 r.

10. Udostępnienie

dostępny

15. Przeznaczenie pierwotne budynku

kościół ewangelicko-augbur.

16. Użytkowanie w latach ubiegłych

-

17. Użytkowanie obecne

-

18. Nadaje się do użycia na

-

19. Data, rodzaj i stopień zniszczeń i odbudowy

Data	O P I S	Zniszczenia %	Odbudowa %
VIII.1939 r.	Stan zachowania dobry		
XI.1939 r.	- " - " - "		
XII.1945 r.	- " - " - "		
1958-62	Remont elementów konstrukcyjnych		
1965	Stan zachowania dobry		

25. Rejestr zabytku Nr 131 A/1077/131

rok 2 I 1950

miejsce przechowywania

26. Nazwa księgi hipotecznej

27. Nr hipoteczny

28. Akta

29. Fotografie


30. Inwentaryzacja pomiarowa

Z Y X W V U T S R P O N M L K J I H G F E D C B A Nr

31. Szkic sytuacyjny, plan schematyczny,

Szkic rzutu budynku:

skala: $1/250$

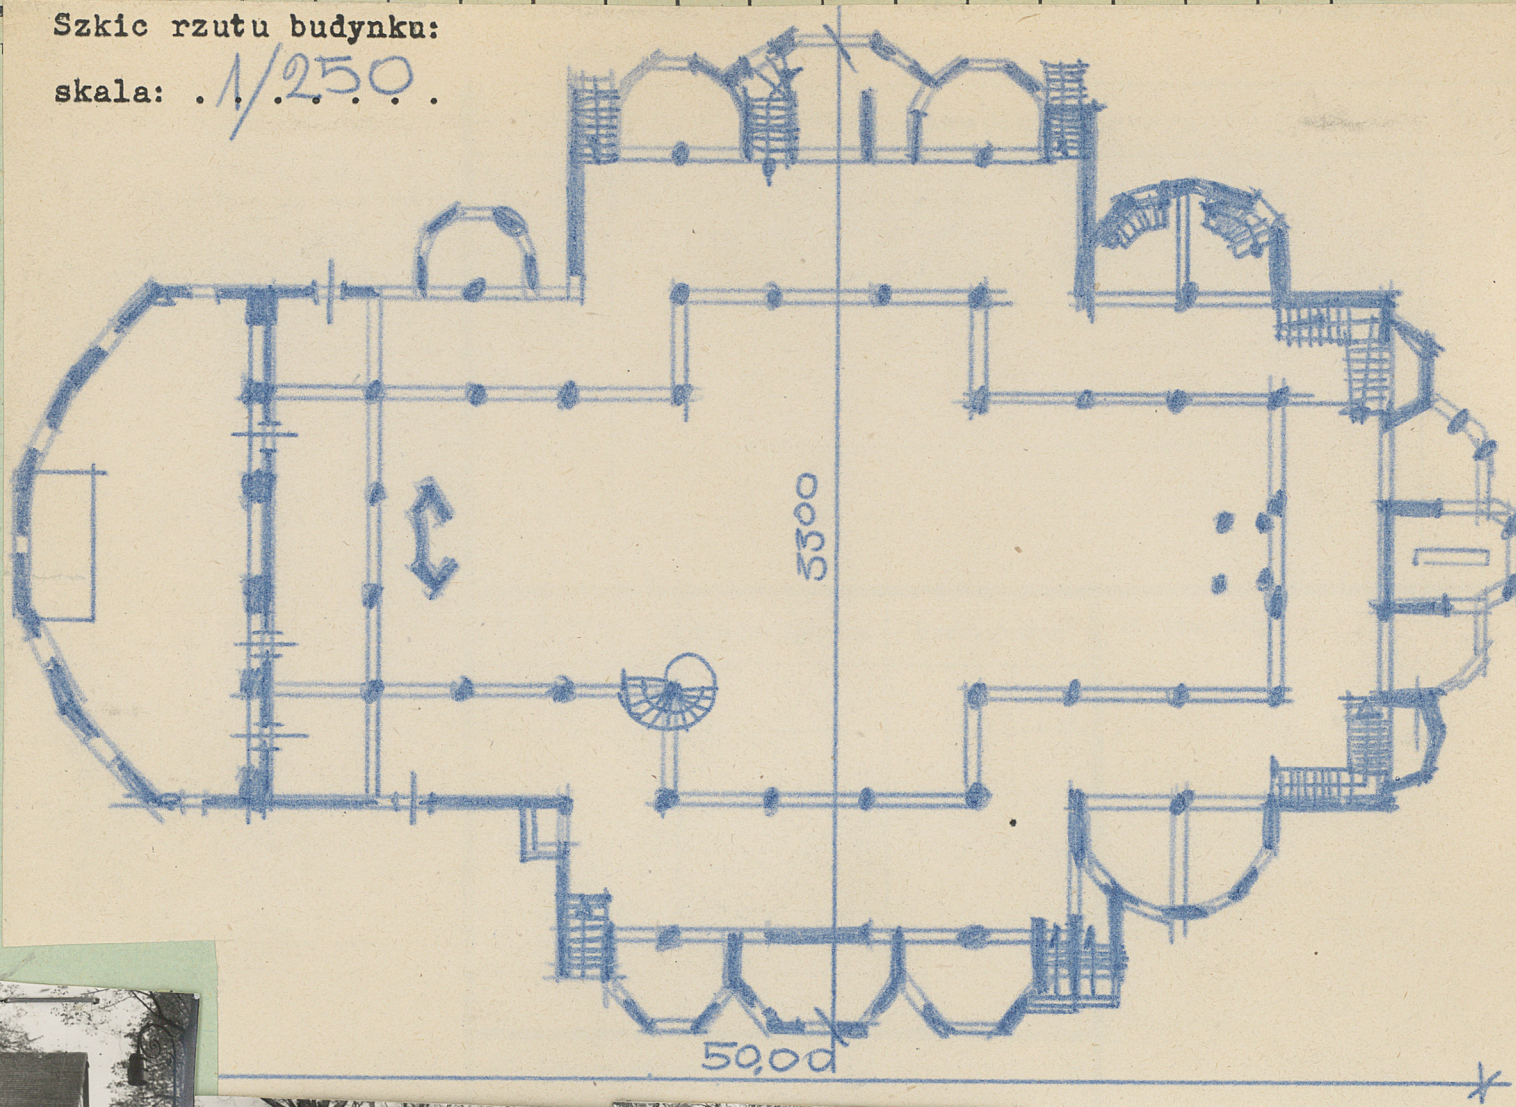

36. Wypełnił dnia
5.9.1959 M. Rytsch.

37. Sprawdził dnia
20.6.1965 M. Rutena