

Nr

A

B

C

D

E

F

G

H

I

J

K

L

M

N

O

P

R

S

T

U

V

W

X

Y

Z

DOLNOŚLĄSKIE

legnickie

1. Obiekt zabytkowy

4

Kościół parafialny p.w. *Wniebowstąpienia*
i Józefa Apostoła

2. Miejscowość

Gościów

gm. UDAMIN

3. Wiek

1785
XV/XVIII

4. Styl

gotycko-barokowy

5. Kubatura m³2088 m³6. Powierzchnia w m²a) zabytkowa: 261 m² b) użytkowa: —

20. Przynależność administracyjna

a) województwo: wrocławskie

b) powiat: Środa Śląska

c) gmina: Udamin

7. Materiał budowlany

przed zniszczeniem

po odbudowie

11. Ilość budynków

1

14. Grunty należące do zabytku:

ha

12. Ilość kondygnacji

1

a) ogrody stylowe

—

13. Użytkowanie wnętrza według ilości:

b) sady i grunty uprawne

—

a) izb mieszkalnych

—

c) lasy

—

b) innych pomieszczeń

—

d) wody

—

c) piwnic

—

e) inne

cmentarz

0,5 ha

21. Stacja

Nazwa stacji

Odległość od stacji w km

a) kolejowa

Riekary - Udamin

6 km

b) autobusowa

Udamin

4,5 km

22. Właściciel i jego adres

Wrocławska Kuria Arcybiskupia
Wrocław, pl. Katedralny 12

23. Użytkownik i jego adres

Parafia rym-kat. w Gościowie

24. Inwestor i jego adres

Wrocławska Kuria Arcybiskupia
Wrocław, pl. Katedralny 12

25. Rejestr zabytku Nr

rok..... miejsce przechowywania

26. Nazwa księgi hipotecznej

27. Nr hipoteczny

28. Akta

29. Fotografie

30. Inwentaryzacja pomiarowa

8. Wyposażenie architektoniczne

Budowla mogła zachować mury obwodowe średniowieczne. Obecny budynek wnętrza, jego sklepienie i artykulacja elewacji oraz cała bryła wieży i bocznych kaplic pochodzą z XVIII w. W elewacjach bogaty detal architektoniczny.

9. Autorzy i data budowy i przebudowy

Kościół wzniesiony w 1335 r.
Budowla obecna z XV w., przebudowana i porządkowana w XVIII w. - 1785 (data na wieży)
w pocz. XX w. remontowany

10. Udostępnienie

kościół otwarty

15. Przeznaczenie pierwotne budynku

kościół katolicki

16. Użytkowanie w latach ubiegłych

— " — — " —

17. Użytkowanie obecne

— " — — " —

18. Nadaje się do użycia na

— " — — " —


19. Data, rodzaj i stopień zniszczeń i odbudowy

Data	O P I S	Zniszczenia %	odbudowa %
VIII. 1939 r.	nie zniszczony		
XI. 1939 r.	— " —		
XII. 1945 r.	— " —		
1958	— " —		
1965	W 1963 odnawianie wnętrza. W r. 1965 naprawa dachu Stan zachowania dobry		

31. Szkic sytuacyjny, plan schematyc



Skala 1:200

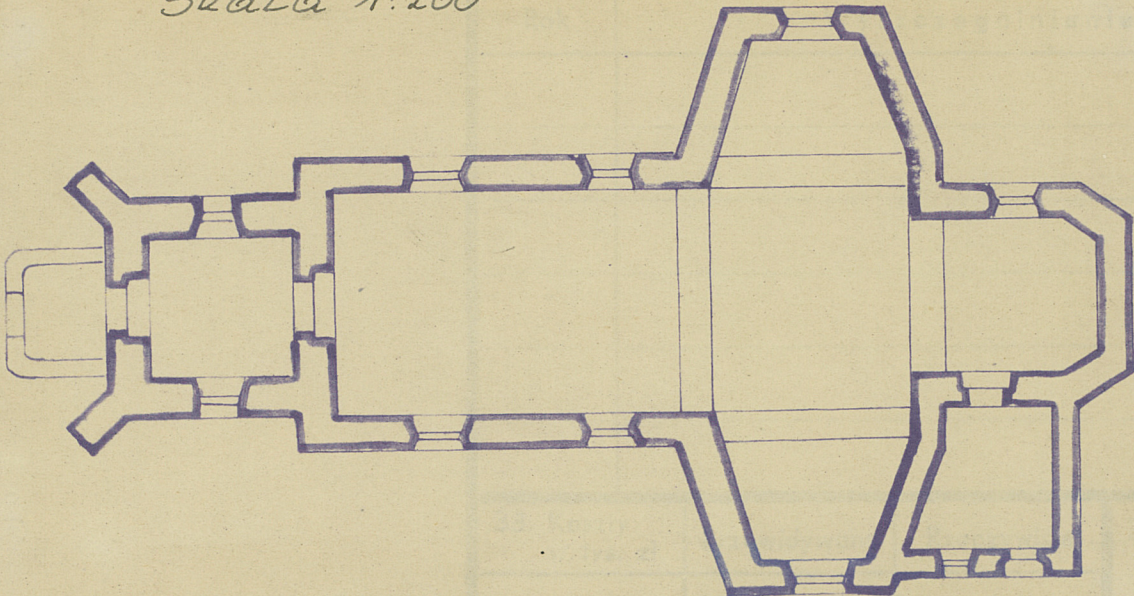

	Koszt tys. zł

ekcje

35. Uwagi różne

36. Wypełnił dnia
Józef Pileh

37. Sprawdził dnia
30-X-1965 M. Lukan