

Nr D. 863

A B C D E F G H I J K L M N O P R S T U V W X Y Z

DOLNOŚLĄSKIE

watykiński

1. Obiekt zabytkowy

3

mury i ~~waty~~ obrotne wiejskie

2. Miejscowość

Smolodnice miasto

8643

3. Wiek

X V(?)

4. Styl

gotyk

5. Kubatura m<sup>3</sup>6. Powierzchnia w m<sup>2</sup>

a) zabytkowa: — b) użytkowa: —

20. Przynależność administracyjna

a) województwo łódzkie  
b) powiat Skierniewice  
c) gmina Smolodnice

7. Materiał budowlany

Przed zniszczeniem

Po odbudowie

11. Ilość budynków

14. Grunty należące do zabytku:

ha

21. Stacja

Nazwa stacji

Odległość od stacji w km

a) ściany

kamień

12. Ilość kondygnacji

a) ogrody stylowe

b) sklepienia

13. Użytkowanie wnętrza według ilości:

b) sady i grunty uprawne

c) stropy

a) izb mieszkalnych

c) lasy

d) więzania dachu

b) innych pomieszczeń

d) wody

e) krycie dachu

c) piwnic

e) inne

22. Właściciel i jego adres

brak

8. Wyposażenie architektoniczne

Zachowały się na znacznej odległości od obrotu wiejskiego. Zachowane do upokoju około 5m. bez zniszczenia.

15. Przeznaczenie pierwotne budynku

mury obrotne

16. Użytkowanie w latach ubiegłych

mury obrotne

17. Użytkowanie obecne

mury obrotne

18. Nadaje się do użycia na

mury obrotne

23. Użytkownik i jego adres

—

24. Inwestor i jego adres

—

9. Autorzy i data budowy i przebudowy

Wzniesione jako budowla wiejska. Budowane ok. r. 1419. Zniszczone po 1830r.

19. Data, rodzaj i stopień zniszczeń i odbudowy

Data

O P I S

Zniszczenia %

Odbudowa %

VIII.1939 r.

zniszczone

40

XI.1939 r.

zniszczone

40

XII.1945 r.

zniszczone

40

IX.1959

zniszczone

40

1966

—

25. Rejestr zabytku Nr

93/629

rok 5 III 1960

miejsce przechowywania

26. Nazwa księgi hipotecznej

27. Nr hipoteczny

28. Akta

29. Fotografie

30. Inwentaryzacja pomiarowa

10. Udostępnienie

dostępne

Delio: 10.1421, en. zniszczone 1640-45 i 1744, morelowe 1707. XIX




Z Y X W V U T S R P O N M L K J I H G F E D C B A Nr

31. Szkic sytuacyjny, plan schematyczny, uwagi opisowe, fotografia



32. Przebieg prac konserwatorskich

skala: 1:2500..

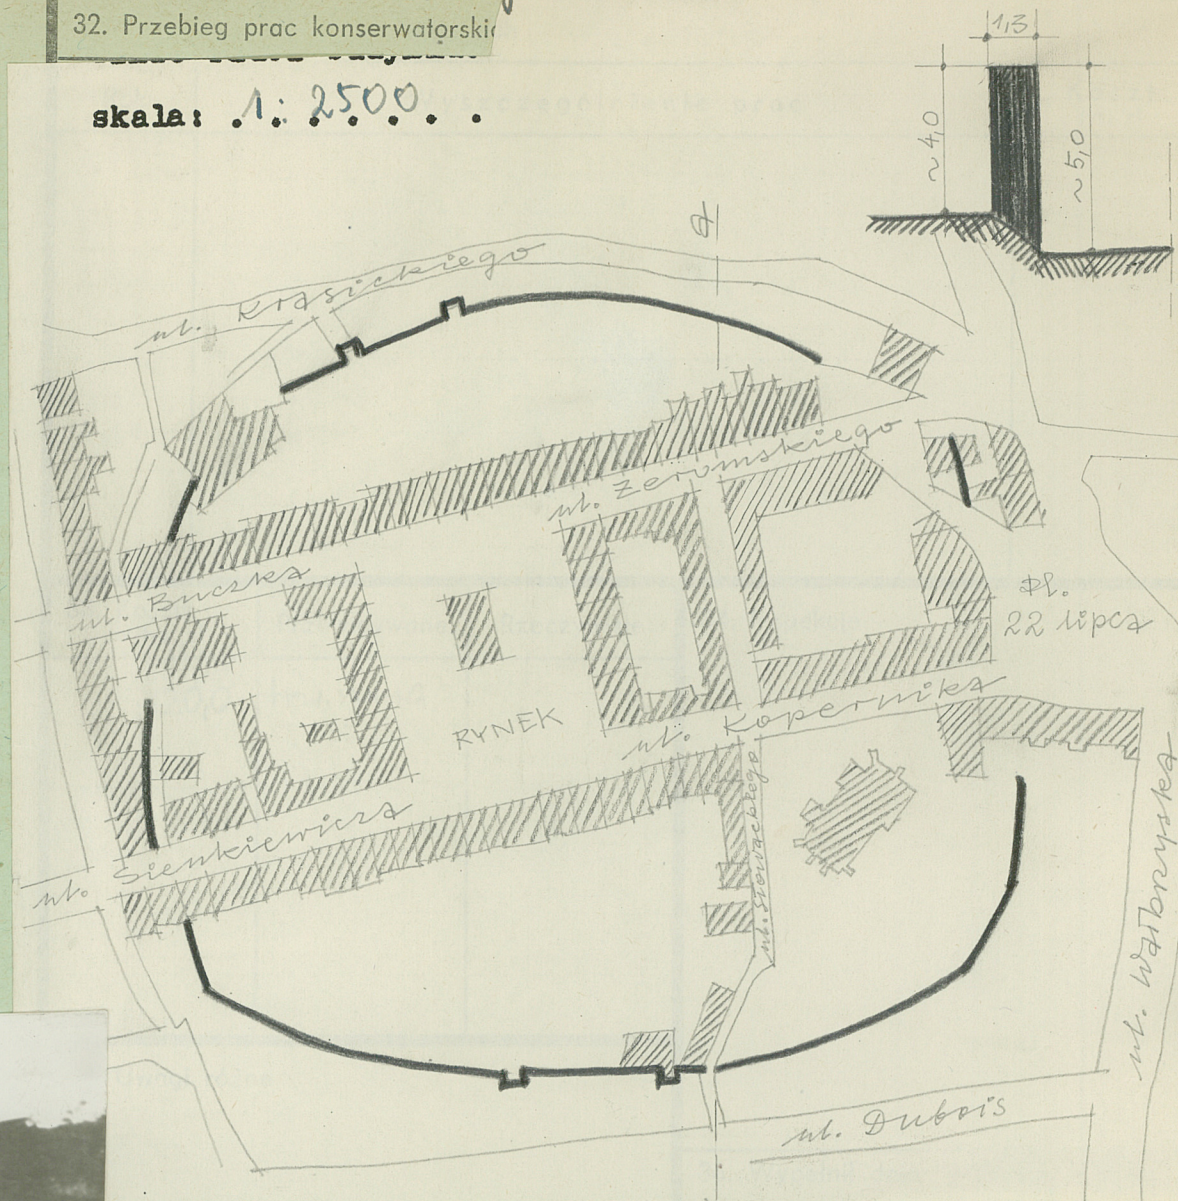

Chenard

37. Sprawdził dnia  
30.VII.1966. *ll. Kulner*




Z Y X W V U T S R P O N M L K J I H G F E D C B A Nr

31. Szkic sytuacyjny, plan schematyczny, uwagi opisowe, fotografia



32. Przebieg prac konserwatorskich

skala: 1:2500..

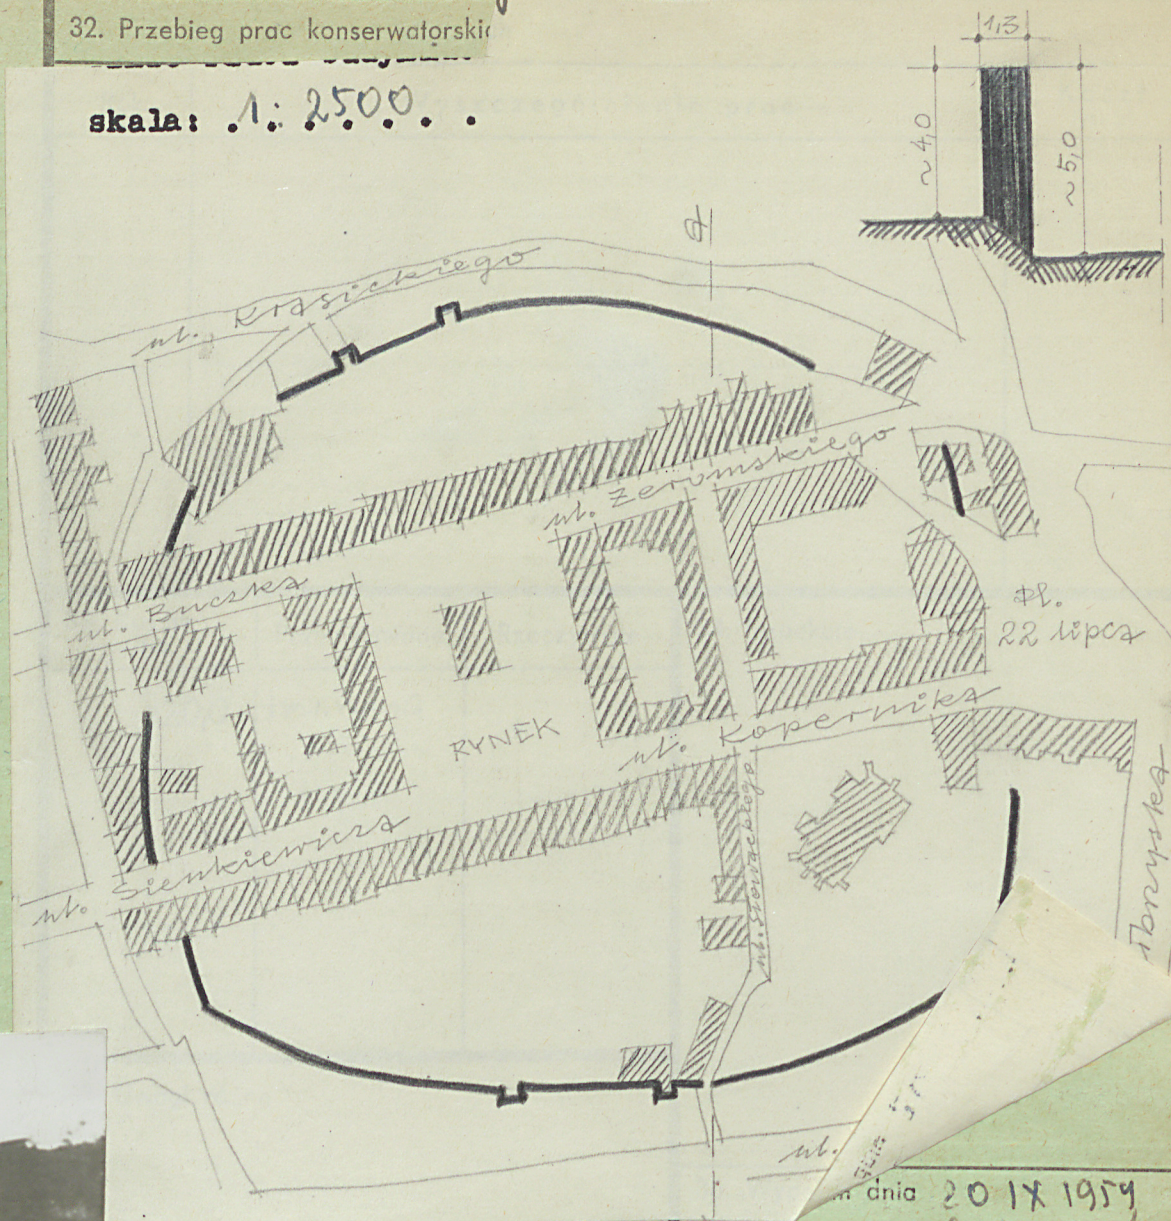

dnia 20 IX 1954

Cherni

37. Sprawdził dnia

30.VII.1966. ul. Kutner

