

Nr

A

B

C

D

E

F

G

H

I

J

K

L

M

N

O

P

R

S

T

U

V

W

X

Y

Z

DOLNOŚLĄSKIE

legnica

1. Obiekt zabytkowy

Bud. mieszk. - ul. Bartowa 31

2. Miejscowość

Złotoryja

10455

gm. W.M.

3. Wiek

XVIII w.

4. Styl

barok

5. Kubatura m³

—

6. Powierzchnia w m²

a) zabytkowa:

b) użytkowa:

—

20. Przynależność administracyjna

a) województwo

województwo

b) powiat

Złotoryja

c) gmina

—

7. Materiał budowlany

przed zniszczeniem

po odbudowie

11. Ilość budynków

1

14. Grunty należące do zabytku:

ha

a) ściany

cegła

12. Ilość kondygnacji

elewacji - 2

a) ogrody stylowe

—

b) sklepienia

—

13. Użytkowanie wnętrza według ilości:

b) sady i grunty uprawne

—

c) stropy

—

a) izb mieszkalnych

—

c) lasy

—

d) wiązania dachu

—

b) innych pomieszczeń

—

d) wody

—

e) krycie dachu

—

c) piwnic

—

e) inne

—

8. Wyposażenie architektoniczne

portal kamienny -
- 1799 r.

15. Przeznaczenie pierwotne budynku

bud. mieszkalny

16. Użytkowanie w latach ubiegłych

zburzony

17. Użytkowanie obecne

— " —

18. Nadaje się do użycia na:

—

9. Autorzy i data budowy i przebudowy

1799 - data na portalu

19. Data, rodzaj i stopień zniszczeń i odbudowy

Data	O P I S	znisz- czenia %	odbu- dowa %
VIII. 1939 r.			
XI. 1939 r.			
XII. 1945 r.	zniszczony.	95	—
	porostatac jedynie ściana frontowa		

10. Udostępnienie

dostępna elewacja frontowa

21. Stacja

nazwa stacji

odległość od stacji w km

a) kolejowa

Złotoryja

—

b) autobusowa

— " —

—

22. Właściciel i jego adres

—

23. Użytkownik i jego adres

—

24. Inwestor i jego adres:

—

25. Rejestr zabytku nr

rok — miejsce przechowywania

26. Nazwa księgi hipotecznej

27. Numer hipoteczny

28. Akta

29. Fotografie



30. Inwentaryzacja pomiarowa

Z Y X W V U T S R P O

Szkic - rzut budynku

Skala: 1:200

31. Szkic sytuacyjny, plan schematyczny, uwagi opisowe, fotogra

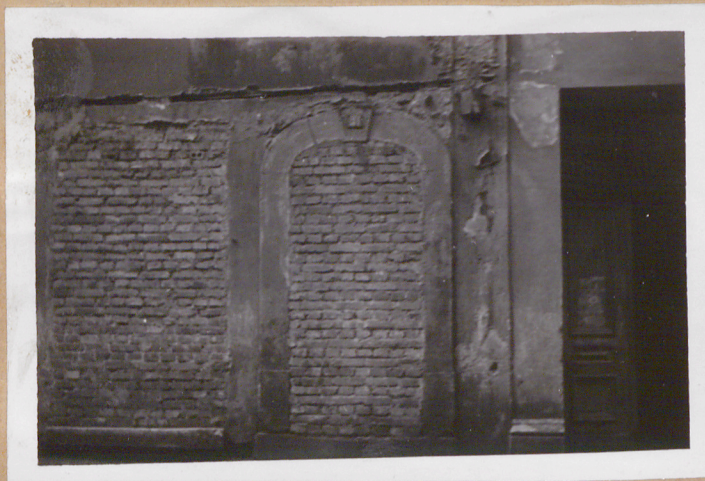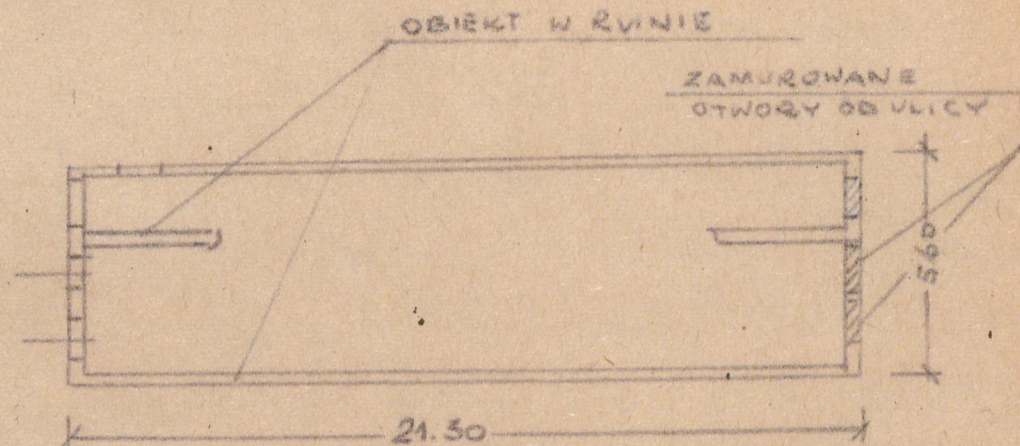

33. Koszty w tys. zł	przewidywane	rzeczywiste
	skier.	

34. Inspekcje

35. Uwagi różne

36. Wypełnił dnia

37. Sprawdzał dnia