

Nr

A

B

C

D

E

F

G

H

I

J

K

L

M

N

O

P

R

S

T

U

V

W

X

Y

Z

Wartburg

1. Obiekt zabytkowy

Ruina pałacu

2. Miejscowość

gm. Zarów

Łaźary

3. Wiek

30 lat XVIII w.

4. Styl

barok

5. Kubatura m³

?

6. Powierzchnia w m²

a) zabytkowa: 750 b) użytkowa:

20. Przynależność administracyjna

a) województwo: woj. łódzkie

b) powiat: świdnicki

c) gmina:

7. Materiał budowlany

Przed zniszczeniem

Po odbudowie

11. Ilość budynków

14. Grunty należące do zabytku:

ha

a) ściany

kamień
tynki
cegły

b) sklepienia

-/-

c) stropy

/

d) wiązania dachu

/

e) krycie dachu

/

12. Ilość kondygnacji

a) ogrody stylowe

zdekonstruowany 1

b) sady i grunty uprawne

/

c) lasy

/

d) wody

fosa

0,3

e) inne

/

21. Stacja

Nazwa stacji

Odległość od stacji w km

a) kolejowa

Zarów

3

b) autobusowa

na miejscu

22. Właściciel i jego adres

brak

23. Użytkownik i jego adres

-/-

24. Inwestor i jego adres

-/-

25. Rejestr zabytku Nr

rok..... miejsce przechowywania

26. Nazwa księgi hipotecznej

27. Nr hipoteczny

28. Akta

29. Fotografie

30. Inwentaryzacja pomiarowa

8. Wyposażenie architektoniczne

Bogata rzeźbienie elewacji zewnętrznych w postaci pilasterowania. Okna parteru z dekorowanymi nadokiennymi. Portal bogato opłaskowany. Wnętrze bogato zdobione gipsowymi. Na ścianach od drzwi do drzwi, renesansowego graffiti. Na piśmie ślady dekoracji strukturalnej stropów i

15. Przeznaczenie pierwotne budynku

pałac

16. Użytkowanie w latach ubiegłych

-/-

17. Użytkowanie obecne

ruina, zdekonstruowany

18. Nadaje się do użycia na

konieczność aktywizacji na cele kulturalne i sportowe

19. Data, rodzaj i stopień zniszczeń i odbudowy

Data

O P I S

Zniszczenia %

Odbudowa %

VIII.1939 r.

Nie zniszczony

XI.1939 r.

-/-

XII.1945 r.

-/-

1959

Ogólna ruina

80

1966

W r. 1964 r. dach. Wzrost zawałce. Tylko parter i piwnice sklepienne. Zagrożony. Brak stolarki okiennej, drzwi i podłogi, brak urządzeń instalacyjnych.

80

10. Udostępnienie

dostępny


stoi na terenie P.G.R.

Delia, u. XI, przedł. 1920, ruina

Z Y X W V U T S R P O N M L K J I H G F E D C B A Nr

31. Szkic sytuacyjny, plan schematyczny, uwagi opisowe, fotografia

skala 1:400

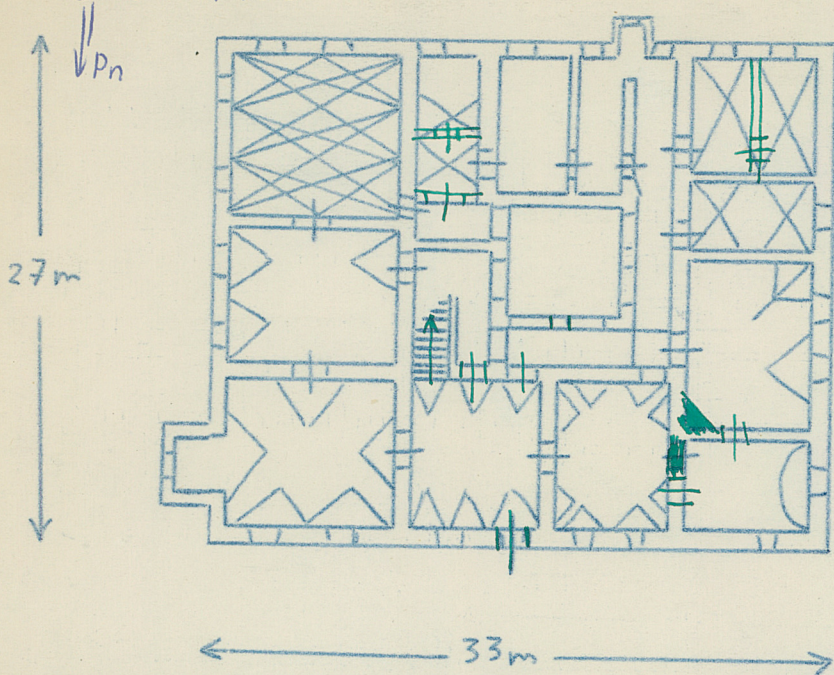

orskich

szczególnienie prac

K o s z t
tys. zł

33. Koszty
w tys. zł

Przewidywane

Rzeczywiste

34. Inspekcje

36. Wypełnił dnia

J. Pleh.

37. Sprawdził dnia

30-VII-66. M. Lutem