

1. Obiekt

41/1

PAŁAC ob. budynek mieszkalny (1)  
w zespole folwarcznym

2. Czas powstania

3 ćw. XIX w.

3. Miejscowość

M Ł O D O C I N

4. Adres Młodocin nr 34  
88-190 Barcin

nr hipoteczn

lub ewid. gr

5. Przynależność administracyjna

województwo kujawsko-pomorskie

powiat Żnin

gmina Barcin pow. ŻNIN

6. Poprzednie nazwy miejscowości

Młodoczyno, niem.Mlodocin

7. Przynależność administracyjna

przed 1 VI 1975 przed 31.12.1998

województwo bydgoskie

powiat

8. Właściciel i jego adres

Gmina Barcin  
88-190 Barcin

9. Użytkownik i jego adres

J.W. - lokatorzy

10. Rejestr zabytków

Nr A/1598

data

5.10.2011

1. Elewacja frontowa-zachodnia.
2. Elewacja boczna-południowa.



1:100 000

1cm=1 km

m 1000 500 0 1 2 3 4 5 6 km





Wieś wzmiankowana w Liber beneficiorum Łaskiego jako Młodoczyno w parafii Góra.

Wg Słownika Geograficznego w końcu XIX w. wieś liczyła 8 domów, 79 mieszkańców (64 katolików i 15 ewangelików), natomiast dominium obejmowało 2069 mr rozl. posiadało 6 domów, 108 mieszkańców (wszyscy katolicy) i stanowiło własność Tytusa Skarbka Malczewskiego.

Spisy adresowe gospodarstw rolnych podają kolejnych właścicieli i wielkości majątku:  
w 1896 r. właścicielem był nadal Tytus Skarbek Malczewski, majątek liczył 528,58 ha;  
w 1926 r. dobra należały do Erazma Brzeskiego z Krotoszyna i liczyły 516 ha.

Po wojnie zespół był użytkowany przez Państwowe Zakłady Zbożowe, następnie Zakład Gospodarstwa Rolnego, a od 1979 r. przez Rolniczą Spółdzielnię Produkcyjną "Świt" w Józefince.

Pałac wzniesiony w 3 ćw. XIX w. w stylu eklektycznym - być może przez Tytusa Skarbka Malczewskiego.

Grobowiec Malczewskiego i jego syna znajduje się na cmentarzu w Żninie.

W latach 50 XX w. pałac zaadaptowany został dla potrzeb szkoły, która mieściła się tu do 1996 r.

W latach 90 XX w. właścicielem obiektu stała się Gmina Barcin. Od 1996 r. parter zajmowały klub wiejski i koło gospodyń, obecnie jedynie na piętrze znajdują się mieszkania.

#### SYTUACJA.

Młodocin jest położony na terenie historycznych Pałuk, w odległości 8 km na północny wschód od Żnina, przy drodze prowadzącej ze Żnina do Barcina.

Od szosy prowadzi do zespołu pałacowo-parkowego i folwarku droga brukowana kamieniem polnym, która przed wjazdem na podwórze folwarczne rozgałęzia się i skręca na wschód prowadząc na podjazd przed frontową elewacją pałacu.

Otoczenie pałacu stanowi park ze starodrzewiem, który rozciąga się na lekko pofałdowanym terenie, wśród starodrzewia występują lipy, jesiony, akacje, a wzdłuż drogi prowadzącej na podjazd rośnie szpaler topól. Po południowo-zachodniej stronie pałacu usytuowana jest oficyna.

#### MATERIAŁ, KONSTRUKCJA, TECHNIKA.

- fundamenty kamienno-ceglane,
- ściany wymurowane z cegły ceramicznej pełnej. obustronnie otynkowane,
- stropy nad piwnicami masywne, ceglane założone na łuku odcinkowym, stropy międzypiętrowe drewniane, belkowe,
- więźba dachu drewniana, płatwiowo-krokwiowa o 3 rzędach słupów z mieczami, i słupkach przy ścianie kolankowej, usztywniana zastrzałami,
- pokrycie dachu - papa na pełnym deskowaniu,
- schody zewnętrzne ceglane, obetonowane, ujęte w pełne murki, schody wewnętrzne drewniane, policzkowe, 2-biegowe, balustrada tralkowa, ze słupkami początkowymi, poręcz profilowana, schody na poddasze o balustradzie z prostych prętów z prostokątnymi słupkami, schody do piwnicy 1-biegowe, obetonowane,
- posadzki w sieni cementowa, w pomieszczeniach parteru i piętra deski, na poddaszu płyta pilśniowa na deskach,
- otwory okienne o nadprożach ceglanych od zewnątrz prostych, od wewnątrz na łuku odcinkowym,
- okna drewniane, skrzynkowe, podwójne, 1-, 2- i 3-dzielne ze ślemieniem, słupki zdobiony kolumnką, ślepię profilowane



14. Kubatura	15. Powierzchnia użytkowa  (bez piwnic i poddasza)  2 800 m <sup>3</sup> 460 m <sup>2</sup>	16. Przeznaczenie pierwotne  pałac	17. Użytkowanie obecne  mieszkalne
18. Prace budowlane i konserwatorskie, ich przebieg i dokumentacja (po 1945 r.)  1951 r. - przystosowanie budynku dla potrzeb szkoły 1985 r. - remont pokrycia dachowego z wymianą rynien i rur spustowych, 1.90 XX - częściowe uzupełnienie brakujących tynków elewacji		19. Stan zachowania (fundamenty, ściany zewnętrzne, ściany wewnętrzne, sklepienia, stropy, konstrukcje dachowe, pokrycie dachu, wyposażenie i instalacje)  stan zachowania - dobry zachowana bryła, elewacje z detalem architektonicznym, układ wnętrza, elewacje w złym stanie, tynki miejscami odpadają wraz z detalem, szczególnie silnie zniszczony jest portyk kolumnowy i balkon frontowej elewacji - porośnięte roślinami, drzwi główne silnie zniszczone, ze spróchniałymi elementami, o złuszczonej farbie, schody wewnętrzne o wytartych stopniach, w dolnym biegu brak tralek, złe odprowadzenie wody rurą spustową na tylnej elewacji, w obrębie klatki schodowej prowadzone chaotycznie rury instalacji wodno-kanalizacyjnej,  park wymaga uporządkowania i wycięcia samosiewów,	
20. Najpilniejsze postulaty konserwatorskie remont elewacji z uzupełnieniem brakującego detalu architektonicznego, remont portyku kolumnowego z przywróceniem istniejącego detalu - m.in.waż stojących na kulach, renowacja drzwi frontowych, remont schodów z uzupełnieniem brakujących tralek, uporządkowanie instalacji wodno-kanalizacyjnej, biegnącej w obrębie klatki schodowej, uporządkowanie parku			



21. Akta archiwalne i źródła ikonograficzne (rodzaj, numer i miejsce przechowywania)

Mapa wielkoskalowa, 1:25 000, nr 3173 BARTSCHIN,  
pomiar 1911, wyd.1940

22. Bibliografia

Słownik Geograficzny Królestwa Polskiego i innych...  
T.VI, W-wa 1885, s.533  
Handbuch des Grundbesitzes im Deutschen Reiche,  
Berlin 1896, s.260; 1905, s.316;  
Księga adresowa gospodarstw rolnych woj. poznańskiego,  
1926, s.360

23. Uwagi różne

24. Opracowanie karty ewidencyjnej

tekst ..... mgr Maria Grzybowska, czerwiec 2001  
imię, nazwisko, data, podpis

plany, rysunki ..... j.w.  
imię, nazwisko, data, podpis

zdjęcia fotogr. .... j.w.  
imię, nazwisko, data, podpis  
Muzeum Rolnictwa i Przemysłu  
miejsce przechowywania negatywów Rolno-Spożywczego w Szreniawie

KARTA PO WYPEŁNIENIU PODLEGA OCHRONIE NA PODSTAWIE PRZEPISÓW PRAWA AUTORSKIEGO

25. Adnotacje o inspekcjach, informacje o zmianach (daty, imiona i nazwiska wypełniających)

26. Załączniki

wkładki - sztuk 6



1.Miejscowość <b>Młodocin</b> gmina Barcin powiat Żnin województwo kuj.-pomorskie	2.Obiekt (nazwa jak w karcie)  <b>PAŁAC ob. mieszkalny</b> w zespole folwarcznym (1)	3.Zawartość wkładki (nazwa obiektu lub materiału uzupełniającego)  opis c.d.
--	---	--

## p.13 MATERIAŁ, KONSTRUKCJA, TECHNIKA c.d.

drzwi drewniane, płycinowe, zewnętrzne główne 2-skrzydłowe z nadświetlem, dolne płyciny dekorowane boniem pryzmatycznym, wyżej fryz z rozetkami, górne płyciny z boniami pryzmatycznymi w narożach, ślęmię profilowane z kostkowym fryzem i dekoracją wolutkową, nadświetle dzielone pilastrem w wolutową głowicą, z dekoracją cekinową i słupkiem zwieńczonym koryncką głowicą; drzwi boczne wtórne 2-skrzydłowe, drzwi wewnętrzne w bocznej klatce schodowej wahadłowe przeszklone; drzwi wewnętrzne reprezentacyjne 2-skrzydłowe w ościeżynach płycinowych zwieńczone belkowaniem z profilowanym gzymsem, zwykle 1-skrzydłowe, a na I p. jedno przeszklone.

## RZUT.

Pałac na planie zbliżonym do kwadratu, ze ściętym narożnikiem - w którym umieszczono płytki ryzalit z wejściem głównym poprzedzonym kolumnowym portykiem i schodami ujętymi w rozglifione murki.

Wnętrze z trójkątną sienią główną, w układzie 2-traktowym, z dodatkowym traktem środkowym w części południowej mieszczącym klatkę schodową z wejściem.

## BRYŁA.

Pałac całkowicie podpiwniczony, piętrowy, kryty dachem wielospadowym o niewielkim spadku.

## ELEWACJE.

Elewacje z wyprawą tynkarską, na 2-stopniowym cokole zamkniętym gzymsami profilowanymi, w cokole okna piwnic.

Parter boniowany, dzielony gzymsem podokiennym, w pasie podokiennym bonie z tynkiem fakturowanym, nad parterem gzyms profilowany. Piętro gładkie, okna w profilowanych opaskach, w zwieńczeniu okien odcinkowe gzymsy, wnęki podokienne ujęte pilastrami, zamknięte gzymsem podokiennym, piętro zamknięte wąskim profilowanym gzymsem.

W poddaszu niewielkie okna ujęte w proste opaski, w zwieńczeniu elewacji gzyms profilowany.

Wkładkę założył: mgr Maria Grzybowska, czerwiec 2001 r.

(imię, nazwisko, data)

Miejsce przechowywania negatywów:



p.13 ELEWACJE c.d.

Elewacja frontowa.

Symetryczna, 5-osiowa. Pośrodku ryzalit 3-osiowy, w parterze ryzalitu drzwi ujęte w okna 1-dzielne, poprzedzone portykiem i rozglifionymi schodami ujętymi w niskie murki zakończone okrągłym słupkiem zwieńczonym gzymsem i kulą. Portyk 4-kolumnowy, kolumny o trzonach gładkich, zwężających się ku górze, wybrzuszonych, głowice profilowane, nad portykiem balkon o wtórnej metalowej balustradzie. Na piętrze ryzalitu triada z drzwiami balkonowymi na osi, i oknami 1-dzielnymi, triada zwieńczona wspólnym gzymsem odcinkowym. Boczne części elewacji 1-osiowe.

Elewacja zachodnia.

Symetryczna, 2-osiowa o oknach 3-dzielnych.

Elewacja południowa.

Elewacja 3-osiowa. Pośrodku 2-osiowy ryzalit. W ryzalicie od zachodu drzwi poprzedzone gankiem ujętym w pełen murek dzielony gzymsami profilowanymi, z bocznymi schodami, nad drzwiami w 2 kondygnacjach okna klatki schodowej, od wschodu 1 oś okienna. Po stronie zachodniej korpus ślepy, po stronie wschodniej 1-osiowy.

Elewacja wschodnia 3-osiowa.

Pośrodku ryzalit 2-osiowy, południowa część korpusu ślepa, w północnej okno na piętrze.

Elewacja północna.

Elewacja symetryczna, 1-osiowa o oknach 3-dzielnych.

WNĘTRZE.

Na parterze trójkątny hall główny z wejściem do dwóch salonów, w których zachowała się dekoracja stiukowa sufitów - rozety, a w salonie pn. kolisty wieniec z girland i profilowana listwa na brzegach.

WYPOSAŻENIE.


Na I piętrze zachowany piec kaflowy biały z koroną. Zachowała się stolarka drzwiowa oraz klatki schodowej.

INSTALACJE.

Elektryczna, wodno-kanalizacyjna, ogrzewanie piecowe.



1. Miejscowość MŁODOCIN gmina Barcin powiat Szubin	2. Obiekt (nazwa jak w karcie) PAŁAC (1) w zespole folwarcznym	3. Zawartość wkładki (nazwa obiektu lub materiału uzupełniającego) rzut parteru, plan zespołu-sytuacyjny
--	--	---

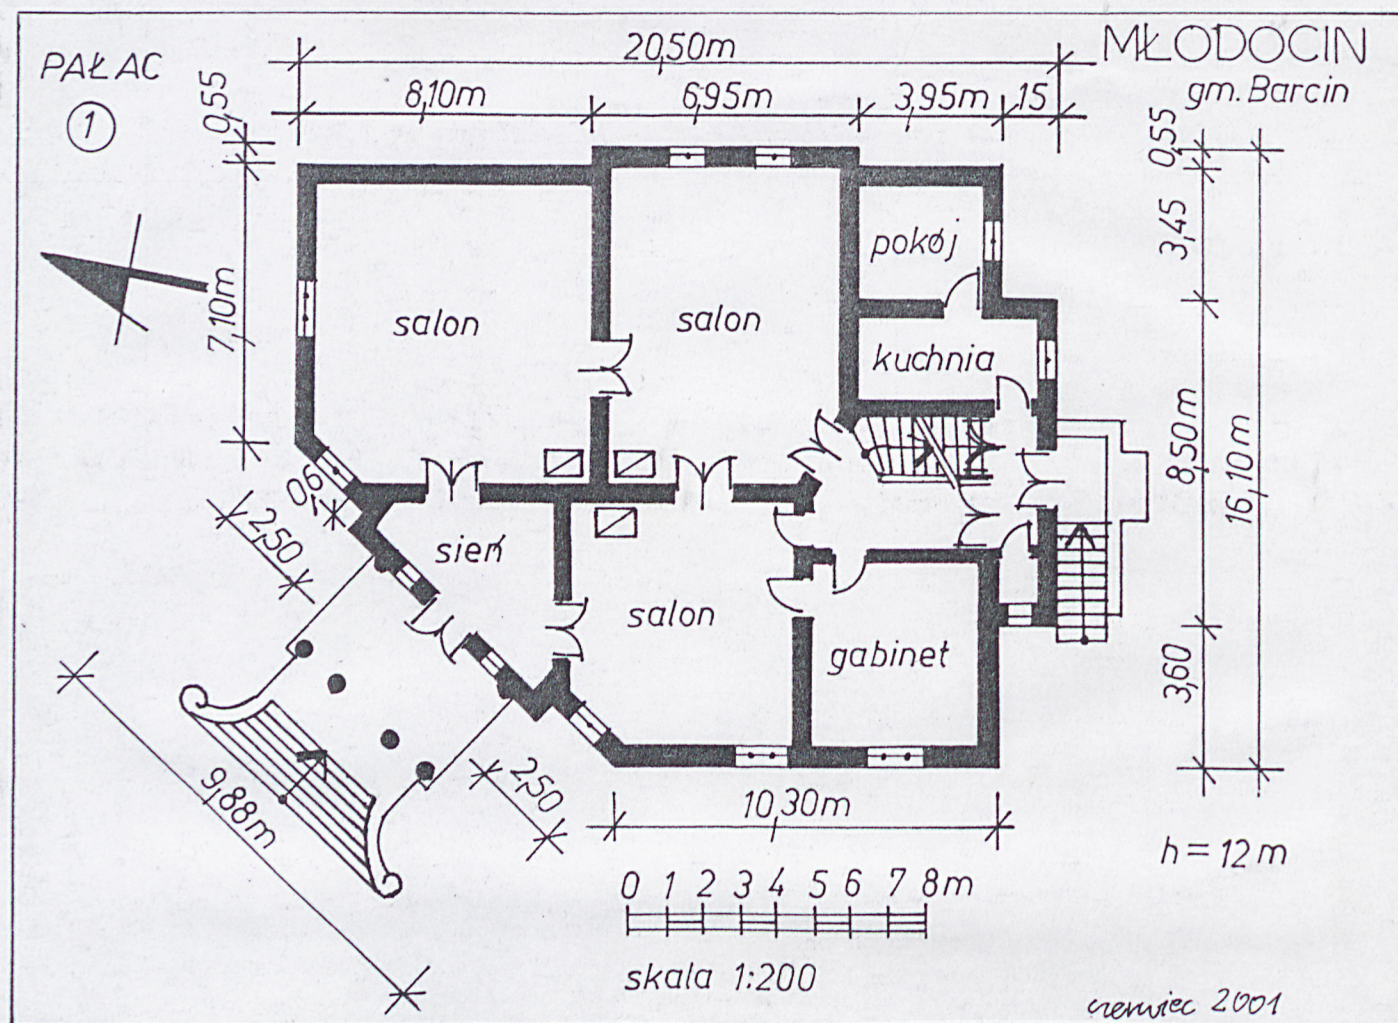


Wkładkę założył: mgr Maria Grzybowska 2001. 06

(imię, nazwisko, data)

Muzeum Narodowe Rolnictwa i Przem. Rol-Spoż. w Szreniawie

Miejsce przechowywania negatywów:



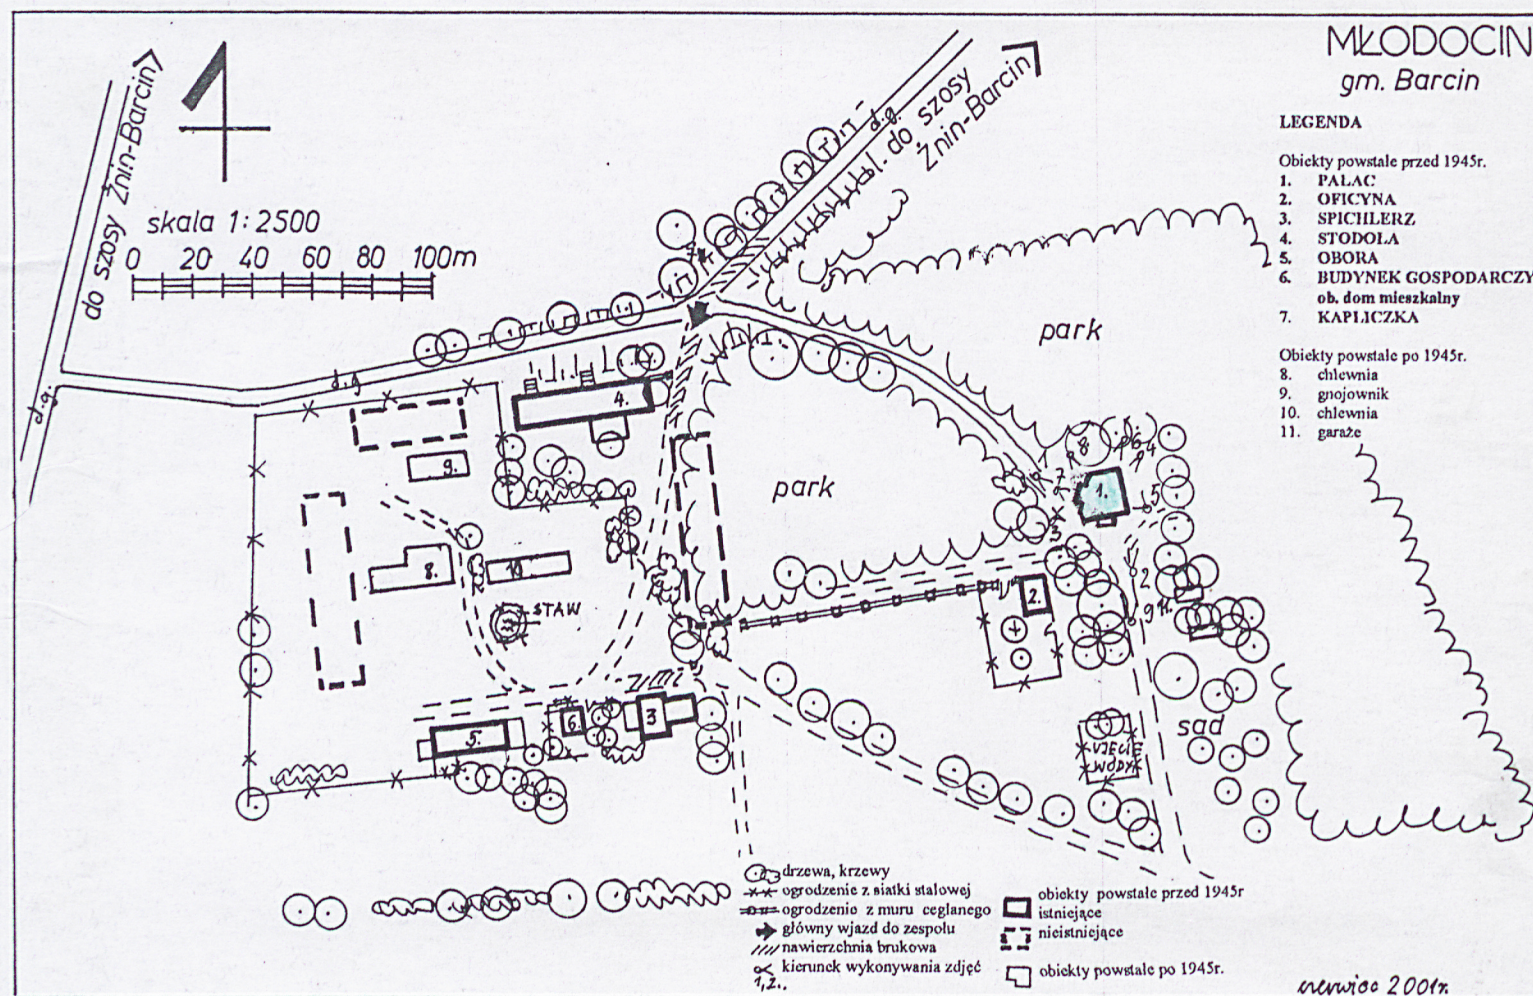



1. Miejscowość MŁODOCIN gmina Barcin powiat Szubin	2. Obiekt (nazwa jak w karcie) PAŁAC (1) w zespole folwarcznym	3. Zawartość wkładki (nazwa obiektu lub materiału uzupełniającego) zdjęcia
--	--	---



3. Fragment elewacji frontowej zachodniej. 4. Elewacja boczna północna. 5. Elewacja tylna wschodnia.

Wkładkę założył: mgr Maria Grzybowska 2001. 06

(imię, nazwisko, data)

Muzeum Narodowe Rolnictwa i Przem. Rol-Spoż. w Szreniawie

Miejsce przechowywania negatywów: .....





6. Elewacja północna i tylna wschodnia.  
7. Ganek, elewacja frontowa zachodnia.



8. Fragment elewacji zachodniej.



1. Miejscowość MŁODOCIN gmina Barcin powiat Szubin	2. Obiekt (nazwa jak w karcie) PAŁAC (1) w zespole folwarcznym	3. Zawartość wkładki (nazwa obiektu lub materiału uzupełniającego) zdjęcia
--	--	---



9. Droga do pałacu w głębi  
elewacja boczna południowa.



10. Cokół, elewacja frontowa.



11. Filarek zwieńczony kulą  
przy schodach zewnętrznych  
przy elewacji zachodniej.

Wkładkę założył: mgr Maria Grzybowska 2001. 06

(imię, nazwisko, data)

Muzeum Narodowe Rolnictwa i Przemysłu Rolno-Spożywczego w Szreniawie.

Miejsce przechowywania negatywów:





12. Balustrada balkonu, elewacja frontowa.  
13. Schody zewnętrzne przed elewacją frontową.



14. Okno parteru, elewacja frontowa zachodnia.



1. Miejscowość MŁODOCIN gmina Barcin powiat Szubin	2. Obiekt (nazwa jak w karcie) PAŁAC (1) w zespole folwarcznym	3. Zawartość wkładki (nazwa obiektu lub materiału uzupełniającego) zdjęcia
--	--	---



15. Drzwi zewnętrzne, elewacja frontowa. 16. Drzwi wewnętrzne, parter. 17. Drzwi do mieszkania z klatki schodowej na piętrze.

Wkładkę założył: mgr Maria Grzybowska 2001. 06

(imię, nazwisko, data)

Muzeum Narodowe Rolnictwa i Przem. Rol-Spoż. w Szreniawie

Miejsce przechowywania negatywów:





18. 19. 20. Rozeta na suficie w salonie na parterze.  
18.  
20.



19.  
21. Sufit w salonie na parterze.





1. Miejscowość MEODOCIN gmina Barcin powiat Szubin	2. Obiekt (nazwa jak w karcie) PAŁAC (1) w zespole folwarcznym	3. Zawartość wkładki (nazwa obiektu lub materiału uzupełniającego) zdjęcia, plan archiwalny
---	--	--



22. Piec w pokoju na piętrze.

23. Balustrada klatki schodowej.

24. Sala na parterze.

Wkładkę założył: mgr Maria Grzybowska 2001. 06

(imię, nazwisko, data)


Muzeum Narodowe Rolnictwa i Przem. Rol-Spoż. w Szreniawie

Miejsce przechowywania negatywów: .....





25.

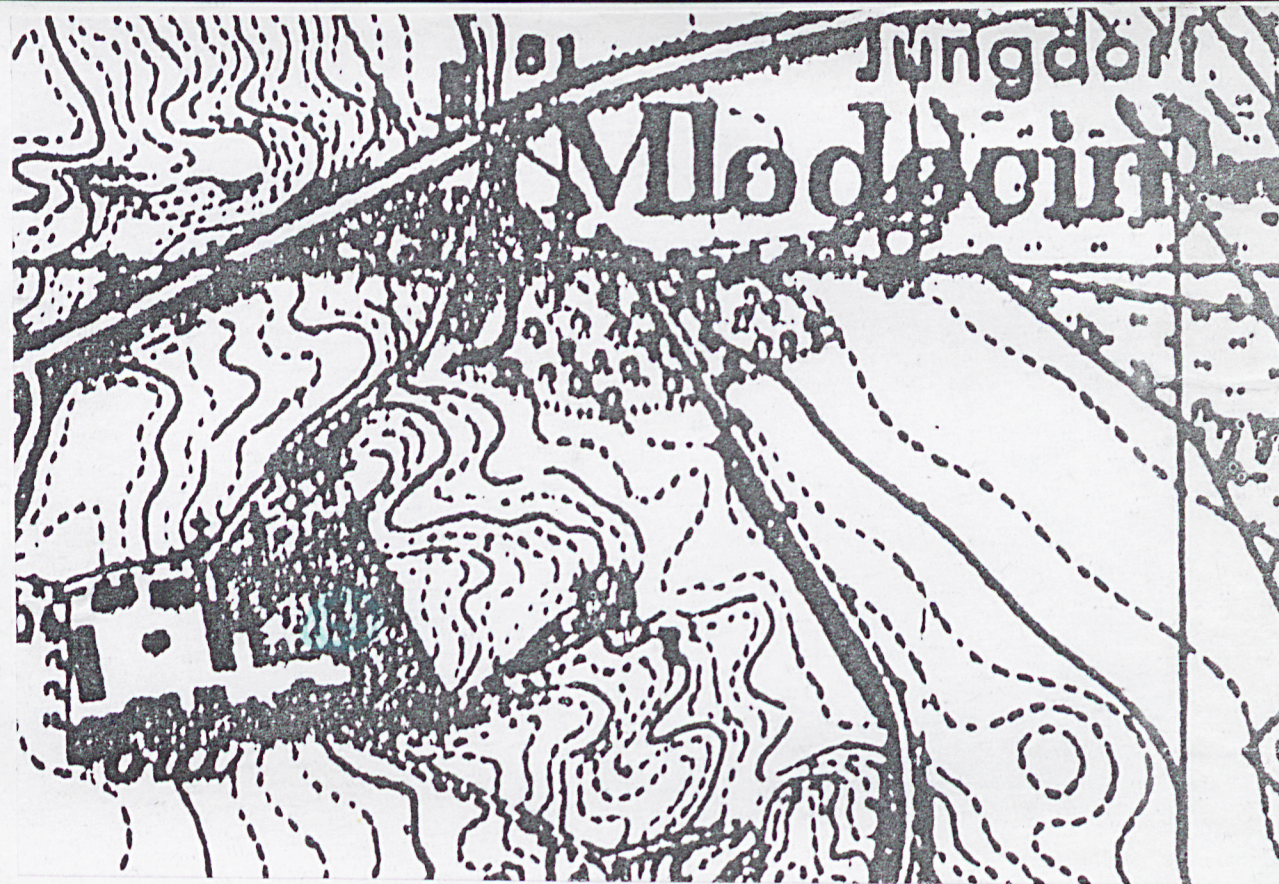

26.

Powiększony fragment mapy 1: 25 000 nr 3173 Bartoschin  
pomiar 1896r. aktualizacja wydanie 1940r.

25. Korytarz w piwnicy.  
26. Poddasze.

