

Nr

I	A	B	C	D	E	F	G	H	I	J	K	L	M	N	O	P	R	S	T	U	V	W	X	Y	Z
---	---	---	---	---	---	---	---	---	---	---	---	---	---	---	---	---	---	---	---	---	---	---	---	---	---

1. Obiekt zabytkowy

KOŚCIÓŁ P.W. ZWIĄSTOWANIE NMP

2. Miejscowość

INOWROCŁAW *miasto*

3. Wiek

XII/XIII/XIX

4. Styl

romanński

5. Kubatura m³4.050 m³6. Powierzchnia w m²

a) zabytkowa:

b) użytkowa:

7. Materiał

budowlany

Przed zniszczeniem

Po odbudowie

11. Ilość budynków

1

14. Grunty należące do zabytku:

ha

a) ściany

kamień
cegłakamień
cegła

b) sklepienia

kamień
cegłakamień
cegła

c) stropy

drewno

drewno

d) wiązania dachu

drewno

drewno

e) krycie dachu

dachówka dachówka

12. Ilość kondygnacji

1

13. Użytkowanie wnętrza według ilości:

a) izb mieszkalnych

-

b) innych pomieszczeń

-

c) piwnic

-

a) ogrody stylowe

-

b) sady i grunty uprawne

-

c) lasy

-

d) wody

-

e) inne

-

8. Wyposażenie architektoniczne

Na ścianie północnej i zachodniej rzeźbione, kamienne romańskie maski.

15. Przeznaczenie pierwotne budynku

sakralne

16. Użytkowanie w latach ubiegłych

od 1816 - ruina

17. Użytkowanie obecne

sakralne

18. Nadaje się do użycia na

cele sakralne

9. Autorzy i data budowy i przebudowy

wybudowany na przełomie XII i XIII w. w XIX w. uległ ruinie. Odbudowany w 1891 r., przebudowywany w latach 1901-1902. Ostatnio konserwowany.

19. Data, rodzaj i stopień zniszczeń i odbudowy

Data

O P I S

Zniszczenia
%Odbudowa
%

VIII.1939 r.

niezniszczony

XI.1939 r.

uszkodzona wieża i dach kościoła

XII.1945 r.

zdevastowany

IX.1967 r.

stan dobry; użytkownik prowadzi prace konserwatorskie i urządkuje wnętrze.

20. Przynależność administracyjna

a) województwo

bydgoskie

b) powiat

m.p. Inowrocław

c) gmina

21. Stacja

Nazwa stacji

Odległość od stacji w km

a) kolejowa

Inowrocław

1,5

b) autobusowa

-11-

0,5

22. Właściciel i jego adres

Urząd Parafialny Parafii NMP, Inowrocław, Toruńska 17

23. Użytkownik i jego adres

j.w.

24. Inwestor i jego adres

j.w.

25. Rejestr zabytku Nr 117/31/77

rok 10.11.1931

miejsce przechowywania

26. Nazwa księgi hipotecznej


27. Nr hipoteczny

28. Akta

29. Fotografie

WKZ Bydgoszcz

30. Inwentaryzacja pomiarowa

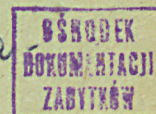
Politechnika Gdańska
skala 1:100

Z Y X W V U T S R P O N M L K J I H G F E D C B A Nr

31. Szkic sytuacyjny, plan schematyczny, uwagi opisowe, fotografia



$h=21\text{m}$ WYS. WIERZ
 $h=9\text{m}$ WYS. NAWY

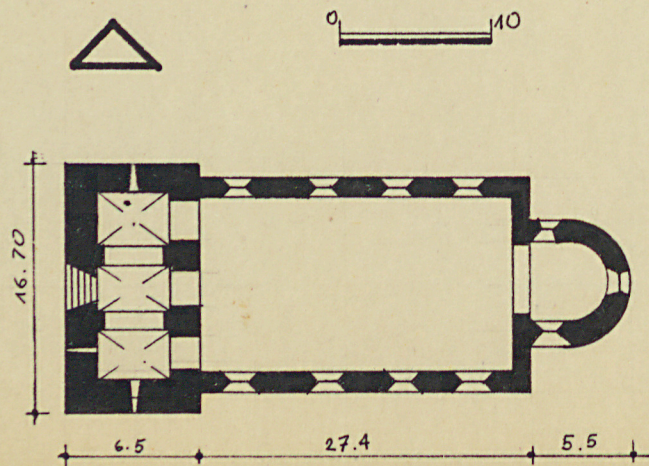

32. Przebieg prac konserwatorskich

Rok	Wyszczególnienie prac	K o s z t tys. zł
1945-50	Postawienie parkanu, naprawa dachu, wstawienie okien i drzwi. Prace wewnętrzne.	
1952	Uzupełnienie ścian wewnętrznych ciosami z kamienia polnego. Wzmocnienie fundamentów.	
1953	Kontynuacja prac murarskich.	27.976-
1967	Prace konserwatorskie i urządzenie wnętrza.	

33. Koszty
w tys. zł

Przewidywane

Rzeczywiste

34. Inspekcje

3.VI.1947r inspekcja
 14.X.1949r -"-
 26.IX.1950r -"-
 30.IX.1950r -"-
 6.VII.1951r -"-
 10.VI.1953r -"-

35. Uwagi różne

Fot. nr. 1 - 1959r.

36. Wypełnił dnia

1.IX.59r. M. Rymszewska

37. Sprawdził dnia

IX. 1967 Andrzej Trzaskowski