

A B C D E F G H I J K L Ł M N O P R S T U V W X Y Z

Nr

4331

1. Obiekt

KAPLICA obecnie KOSTNICA

2. Czas powstania

1929 rok

3. Miejscowość

Goluszyce

4. Adres

Goluszyce

86-120 Pruszcz Pomorski

nr hipoteczny

5. Przynależność administracyjna

województwo kujawsko – pomorskie

powiat Świecie

gmina Pruszcz Pomorski

6. Poprzednie nazwy miejscowości

niem. Golluschitz

7. Przynależność administracyjna
przed 01.01.1999

województwo bydgoskie

powiat Świecie

8. Właściciel i jego adres

Wojewódzki Zespół Pomocy
Społecznej w Bydgoszczy,
ul. Konarskiego 3
85-950 Bydgoszcz

9. Użytkownik i jego adres

Dom Pomocy Społecznej w
Goluszycach
Goluszyce, 86-120 Pruszcz Pom.

10. Rejestr zabytków

Nr A/259/1-3 data 16.05.1991 r.



1. Widok z dworu od strony
południowo-zachodniej

ORIENTACJA

skala 1: 100 000
1 cm = 1 km

Wieś Gołuszyce jest prastarą osadą. W XIX wieku w jej pobliżu znaleziono pogańskie groby.

W czasach krzyżackich właściciele wsi byli zobowiązani do służby wojennej w zbroi i na koniu.

Właścicielami majątku w latach 1843-80 byli Leopold Mieczkowski z żoną Olimpią z Kalksteinów. Majątek odziedziczył August Mieczkowski, który w 1880 roku wybudował dwór. W 1885 roku August posiadłość sprzedał i przeniósł się do Poznania, gdzie był dyrektorem generalnym Banku Ubezpieczeniowego WESTA. Obecny dwór został wzniesiony na początku XX wieku.

W 1910 majątek został podzielony między Waltera Otto i Antoniego Stachurskiego, który został właścicielem dworu, parku części budynków gospodarczych i 150 ha gruntów ornych.

W 1918 roku właścicielem majątku został Powiatowy Związek Samorządu w Świeciu.

Od 25 stycznia 1930 r. mieścił się w dworze Sierociniec Opieki Społecznej dla dorosłych i dzieci prowadzony przez Siostry Albertynki.

W 1929 roku wzniesiono przy dworze kaplicę (obecnie kostnicę). W latach 1940-45 dwór był zajmowany przez niemieckich żołnierzy.

SYTUACJA

Gołuszyce znajdują się w odległości ca 30 km na północ od Bydgoszczy, przy drodze z Pruszcza Pomorskiego do Bukowca, ca 3 km na północ od Pruszcza.

Zespół dworsko-parkowy położony jest po stronie wschodniej drogi. Wjazd na teren zespołu znajduje się po stronie północno-zachodniej parku. Kaplica położona jest pomiędzy dworem (po stronie południowo-zachodniej kaplicy) usytuowanym w parku a nowym skrzydłem znajdującym się po stronie północnej kaplicy. Na wschód od kaplicy znajduje się staw.

MATERIAŁ KONSTRUKCJA TECHNIKA

Fundamenty – kamienne, wokół fundamentów cementowa opaska o szerokości 50 cm.

Ściany – ceglane tynkowane, od fundamentów oddzielone ceglana rolką. Ściany o grubości 1 cegły. Wewnątrz do połowy wysokości ściany położone płyty kartonowo-gipsowe.

Strop – drewniany z sufitem.

Pokrycie dachu –Więźba dachowa – pokrycie dachu dachówką ceramiczną zakładkową. Konstrukcja więźby drewniana krokwiowa. Krokwie o wymiarach 10x14 cm. Obróbki blacharskie blachą cynkową.

Posadzka – posadzka cementowa z wykładziną PCV.

Okna – Okna krosnowe stałe ze szkłem barwionym gomółkowym, szczeliny krzyżowe tworzące w oknie 9 pól. Otwory okienne zamknięte łukiem ostrym

Drzwi – drzwi krosnowe, drewniane, deskowe zdwojone; na zawiasach czopowych.

RZUT – budynek w kształcie prostokąta o wymiarach 3,55x4,06 m. Wnętrze bez podziałów.

BRYŁA – budynek z dachem dwuspadowym, wnętrze jednoprzestrzenne.

ELEWACJE

Elewacje budynku tynkowane.

Elewacja południowa szczytowa – jednoosiowa – otwór drzwiowy zamknięty łukiem ostrym z szeroką płaską opaską. Nad drzwiami krzyż nałożony na tynk. Podstawy szczytu zakończone stożkowymi czapami. Wierzch szczytu zakończony krzyżem.

Elewacja zachodnia – dwuosiowa, osie wyznaczają ostrołukowe okna. Ponad ścianą połać dachu.

Elewacja północna – szczytowa bez podziałów. Podstawa szczytu zakończone stożkowatymi czapami.

| | | | |
|---|---------------------------|---|------------------------|
| 14. Kubatura | 15. Powierzchnia użytkowa | 16. Przeznaczenie pierwotne | 17. Użytkowanie obecne |
| 58 m ³ | 9,75 m ² | kaplica | kostnica |
| 18. Prace budowlane i konserwatorskie, ich przebieg i dokumentacja | | 19. Stan zachowania (fundamenty, ściany zewnętrzne, ściany wewnętrzne, sklepienia, stropy, konstrukcje dachowe, pokrycie dachu, wyposażenie i instalacje) | |
| <p>W latach 80-tych XX w. wykonano wokół kaplicy cementową opaskę.</p> <p>W 2001 roku wewnątrz kaplicy położono na ścianach płyty kartonow-gipsowe.</p> | | <p>Stan zachowania – dobry.</p> <p>W dolnych partiach ścian zawilgocenie i fragmentarycznie łuszczący się tynk.</p> | |
| | | 20. Najpilniejsze postulaty konserwatorskie | |
| | | <p>Zaleca się usunięcie cementowej opaski, która powoduje zawilgocenie dolnych partii ścian.</p> | |

21. Akta archiwalne i źródła ikonograficzne (rodzaj akt, numer i miejsce przechowywania)

22. Bibliografia

- „Słownik Geograficzny Królestwa Polskiego”, red. Br. Chlebowski, T. II, Warszawa 1881, s. 679.
- Kronika Państwowego Domu Pomocy Społecznej dla Dorosłych w Gołuszycach,
- Informator wydany z okazji 65-lecia Domu Pomocy Społecznej w Gołuszycach.

23. Uwagi różne

**Karta została opracowana ze środków Wojewódzkiego
Konserwatora Zabytków w Toruniu.**

24. Opracował



tekst

Janusz Moszczyński, wrzesień 2002 r.

plany, rysunki

j. w.

zdjęcia fotograficzne

j. w.

miejsce przechowywania negatywów:

Karta po wypełnieniu podlega ochronie na podstawie przepisów prawa autorskiego.

25. Adnotacje o inspekcjach, informacje o zmianach (daty, imiona i nazwiska wypełniających)

26. Załączniki

wkładki sztuk - 4

| | | | |
|----------------|-----------------------------|---------------------------------|--|
| 1. Miejscowość | Gołuszyce | 3. Obiekt (nazwa jak w karcie) | 4. Zawartość wkładki (nazwa obiektu lub materiału uzupełniającego) |
| 2. Gmina | Pruszcz Pomorskie | KAPLICA obecnie kostnica | |
| 3. Województwo | kujawsko – pomorskie | | opis; plan sytuacyjny |

cd. punkt 12 – Autorzy, historia obiektu, określenie stylu.

Po drugiej wojnie światowej do majątku w Gołuszycach powróciły Siostry Albertynki. Prowadziły tu Państwowy Dom Opieki dla dorosłych, prowadziły również gospodarstwo rolne o pow. 45 ha, zajmowały się także hodowlą trzody.

W 1962 roku wybudowano nowy pawilon.

w 1991 roku dom został przekształcony w Dom Pomocy Społecznej.

cd. punktu 13 - Opis (sytuacja, materiał i konstrukcja, rzut, bryła, elewacje, wnętrze, wyposażenie, instalacje)

Elewacja wschodnia – bez podziałów, ponad ścianą połąć dachu.


WNĘTRZE

Jednoprzestrzenne, tynkowane; w ścianie północnej nisza arkadowa umieszczona w nieznacznym występie ściennym.


INSTALACJA

Elektryczna.

Plan sytuacyjny
 GOŁUSZYCE gm. Pruszcz Pomorski
 KAPLICA obecnie kostnica

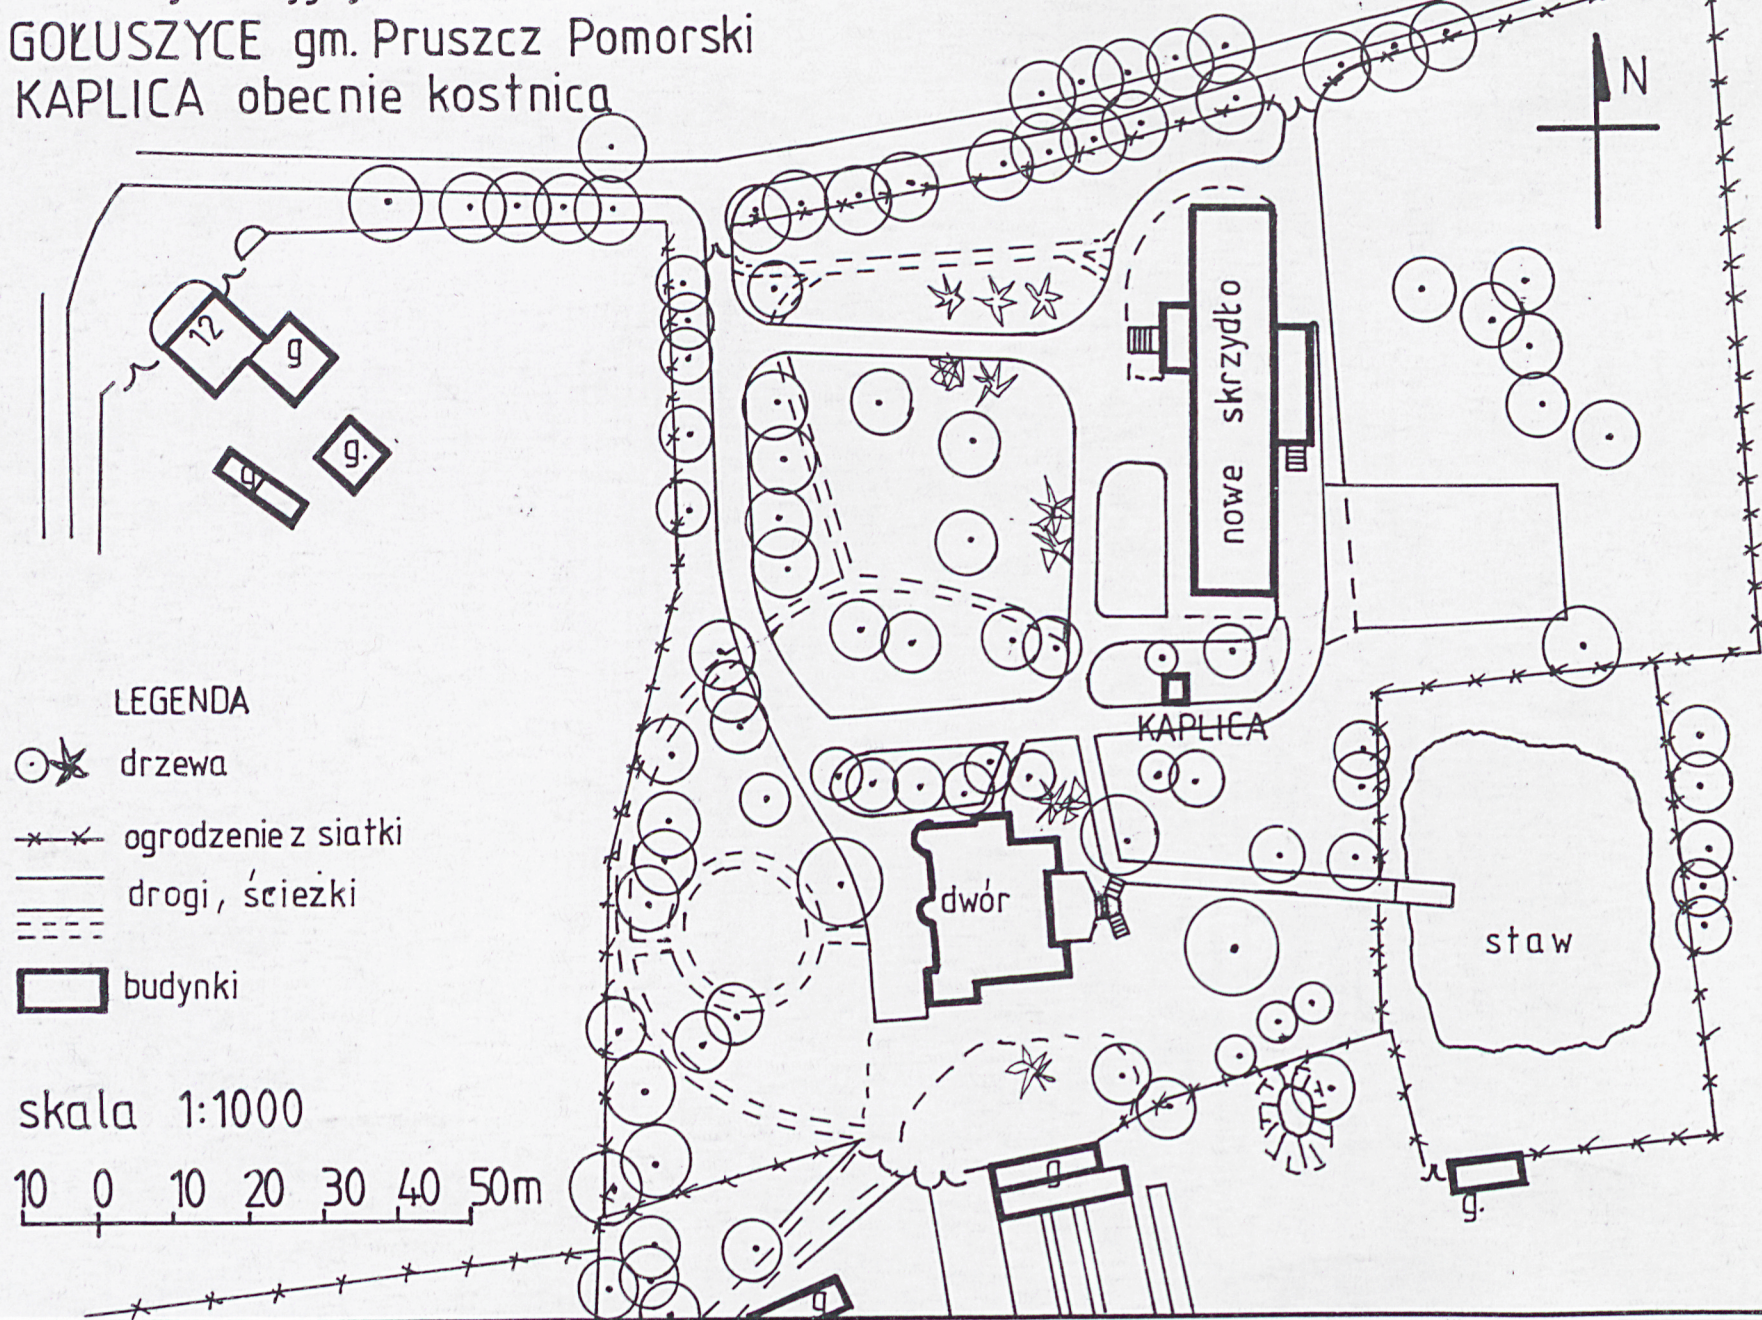

| | | | | | |
|----------------|----------------------------|---------------------------------|--|--|--|
| 1. Miejscowość | Gołuszyce | 2. Obiekt (nazwa jak w karcie) | | 3. Zawartość wkladki (nazwa obiektu lub materiału uzupełniającego) | |
| 2. Gmina | Pruszcz Pomorski | KAPLICA obecnie Kostnica | | rzut przyziemia, zdjęcia | |
| 3. Województwo | kujawsko -pomorskie | | | | |

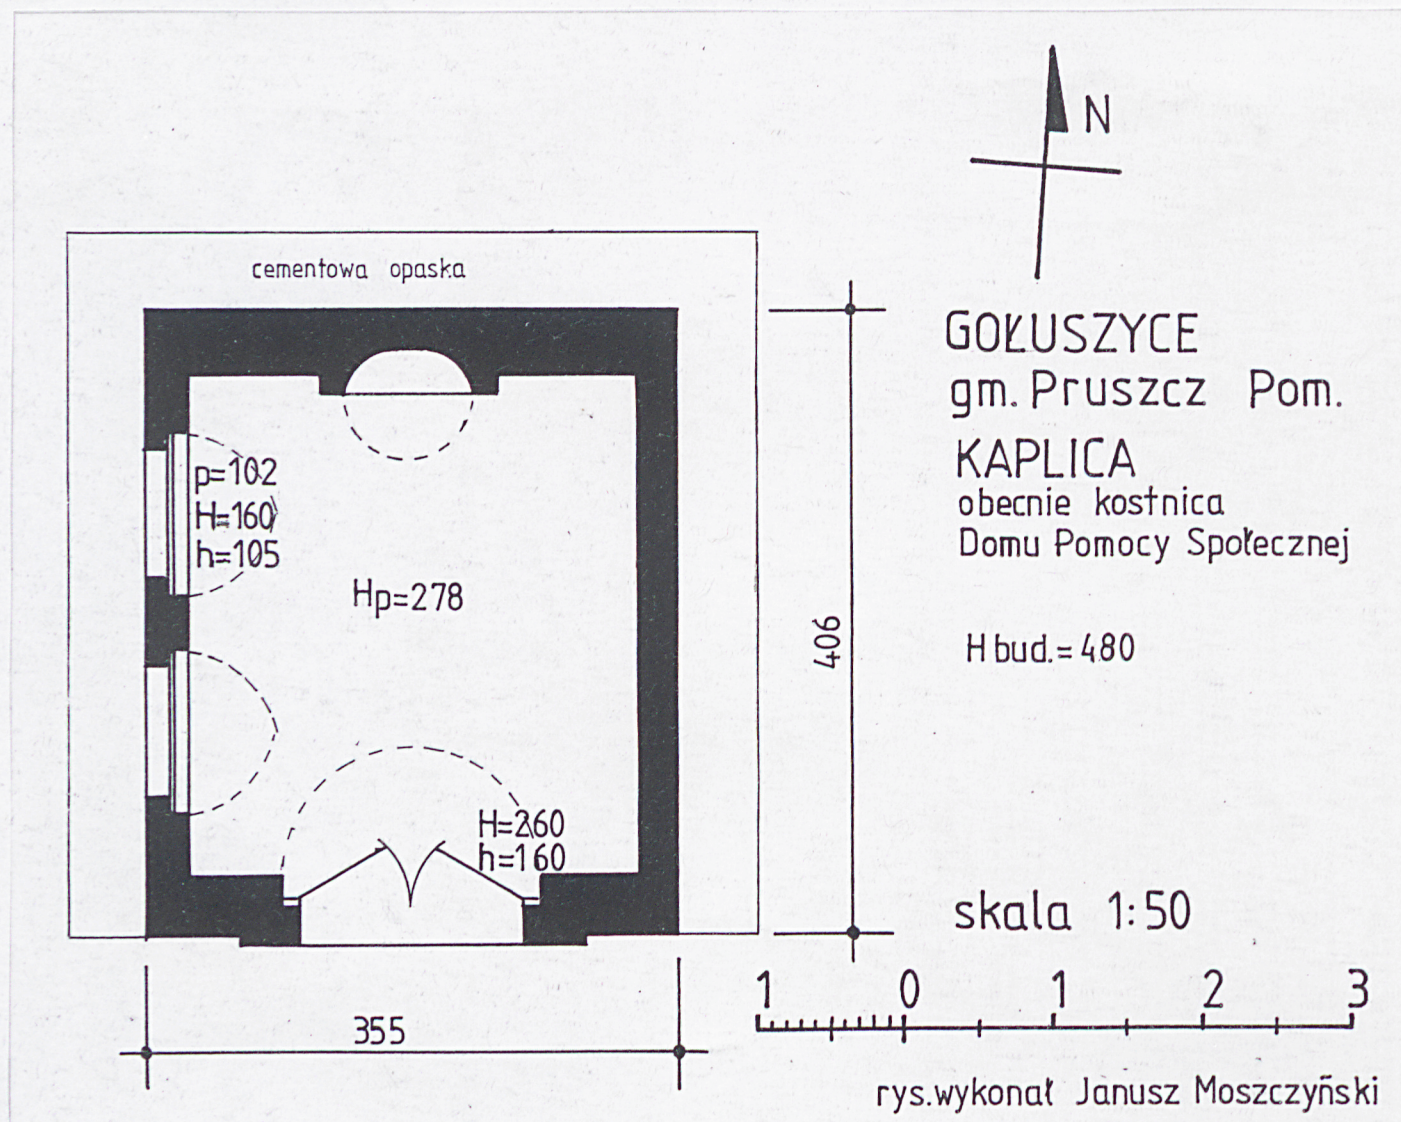



2. Elewacja zachodnia



3. Elewacja południowa.



4. Elewacja wschodnia.


| | | | | | |
|----------------|----------------------------|---------------------------------|--|--|--|
| 1. Miejscowość | Gołuszyce | 2. Obiekt (nazwa jak w karcie) | | 3. Zawartość wkładki (nazwa obiektu lub materiału uzupełniającego) | |
| 2. Gmina | Pruszcz Pomorski | KAPLICA obecnie Kostnica | | zdjęcia | |
| 3. Województwo | kujawsko -pomorskie | | | | |




5. Elewacja północna



6. Elewacja południowa – drzwi

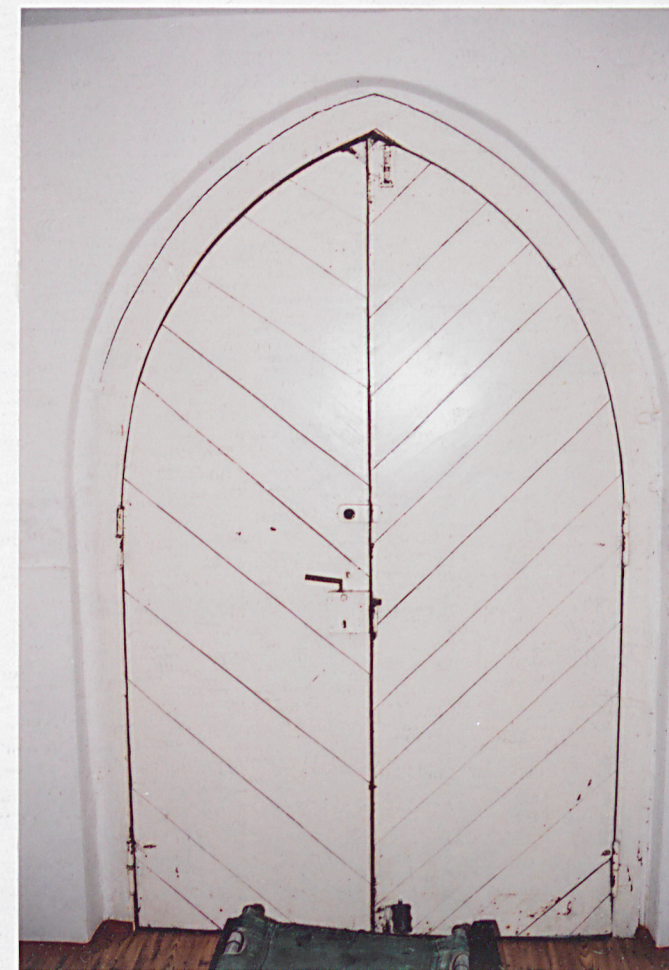

7. Drzwi w elewacji południowej – widok od wnętrza.

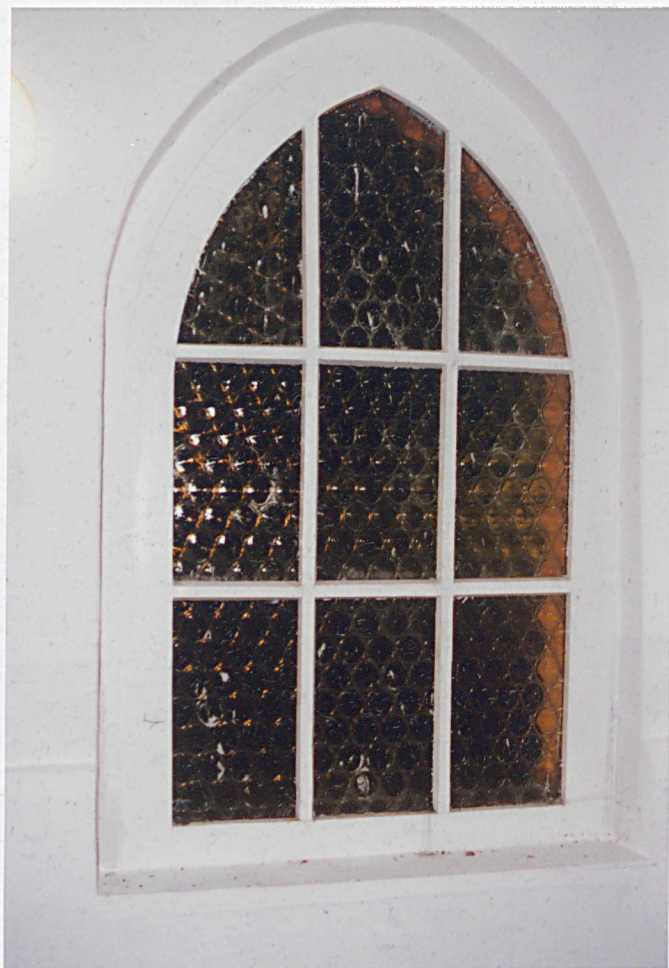

8. Okno w ścianie zachodniej.



9. Krzyż nad drzwiami.

| | | | | | |
|----------------|----------------------------|---------------------------------|--|--|--|
| 1. Miejscowość | Gołuszyce | 2. Obiekt (nazwa jak w karcie) | | 3. Zawartość wkładki (nazwa obiektu lub materiału uzupełniającego) | |
| 2. Gmina | Pruszcz Pomorski | KAPLICA obecnie Kostnica | | zdjęcia | |
| 3. Województwo | kujawsko -pomorskie | | | | |



10. Kaplica – wewnątrz.



11. Widok na kaplicę i dwór od strony zachodniej.