

Nr

III

A

B

C

D

E

F

G

H

I

J

K

L

M

N

O

P

R

S

T

U

V

W

X

Y

Z

1. Obiekt zabytkowy

WIATRAK KOZŁAK

2. Miejscowość

KURKOCIN

gm. DEBOWA GÓRA

3. Wiek

XIX / XX

4. Styl

5. Kubatura m³

370

6. Powierzchnia w m²

a) zabytkowa:

b) użytkowa:

37

20. Przynależność administracyjna

a) województwo

BYDGOSZCZ

b) powiat

WĄBRZEŹNO

c) gmina

PIKOWO MAŁE

7. Materiał budowlany

Przed zniszczeniem

Po odbudowie

a) ściany

DREWNO

b) sklepienia

c) stropy

DREW

d) wiązania dachu

JW

e) krycie dachu

BLACHA

11. Ilość budynków

1

12. Ilość kondygnacji

3

13. Użytkowanie wnętrza według ilości:

a) izb mieszkalnych

b) innych pomieszczeń

c) piwnic

14. Grunty należące do zabytku:

ha

a) ogrody stylowe

b) sady i grunty uprawne

c) lasy

d) wody

e) inne

21. Stacja

Nazwa stacji

Odległość od stacji w km

a) kolejowa

WĄBRZEŹNO

7

b) autobusowa

W/M

400

22. Właściciel i jego adres

BRZEKIEWICZ [KURKOCIN]

8. Wyposażenie architektoniczne

15. Przeznaczenie pierwotne budynku

MŁYN

16. Użytkowanie w latach ubiegłych

JW

17. Użytkowanie obecne

NIE UŻYT./SKŁAD/

18. Nadaje się do użycia na

9. Autorzy i data budowy i przebudowy

19. Data, rodzaj i stopień zniszczeń i odbudowy

Data

O P I S

Zniszczenia %

Odbudowa %

VIII.1939 r.

XI.1939 r.

XII.1945 r.

X.1967

ZNISZCZONE CZĘŚCIOWO SKRZYDŁO ST. ŚREDNI

25. Rejestr zabytku Nr

rok..... miejsce przechowywania

26. Nazwa księgi hipotecznej

27. Nr hipoteczny

28. Akta


29. Fotografie

30. Inwentaryzacja pomiarowa

10. Udostępnienie

Z Y X W V U T S R P O N M L K J I H G F E D C B A Nr

31. Szkic sytuacyjny, plan schematyczny, uwagi opisowe, fotografia

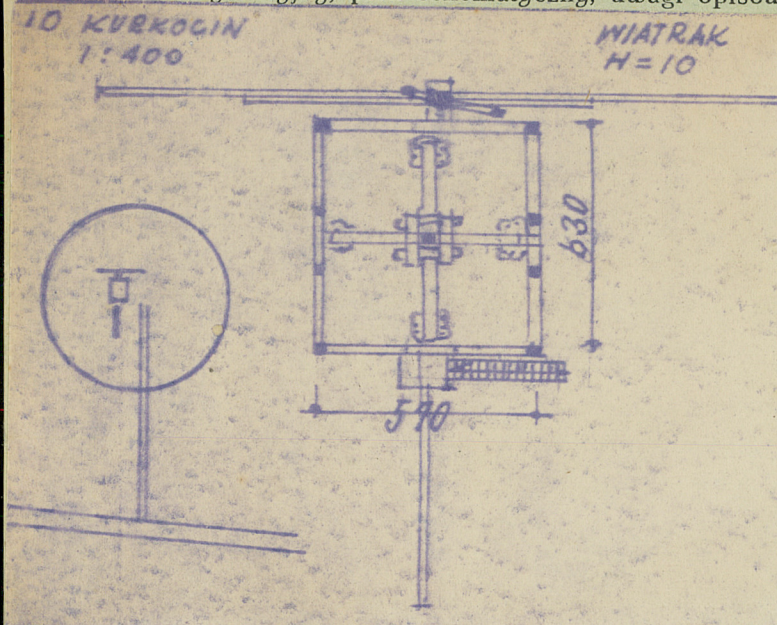

32. Przebieg prac konserwatorskich


Rok	Wyszczególnienie prac	K o s z t tys. zł

33. Koszty
w tys. zł

Przewidywane

Rzeczywiste

34. Inspekcje

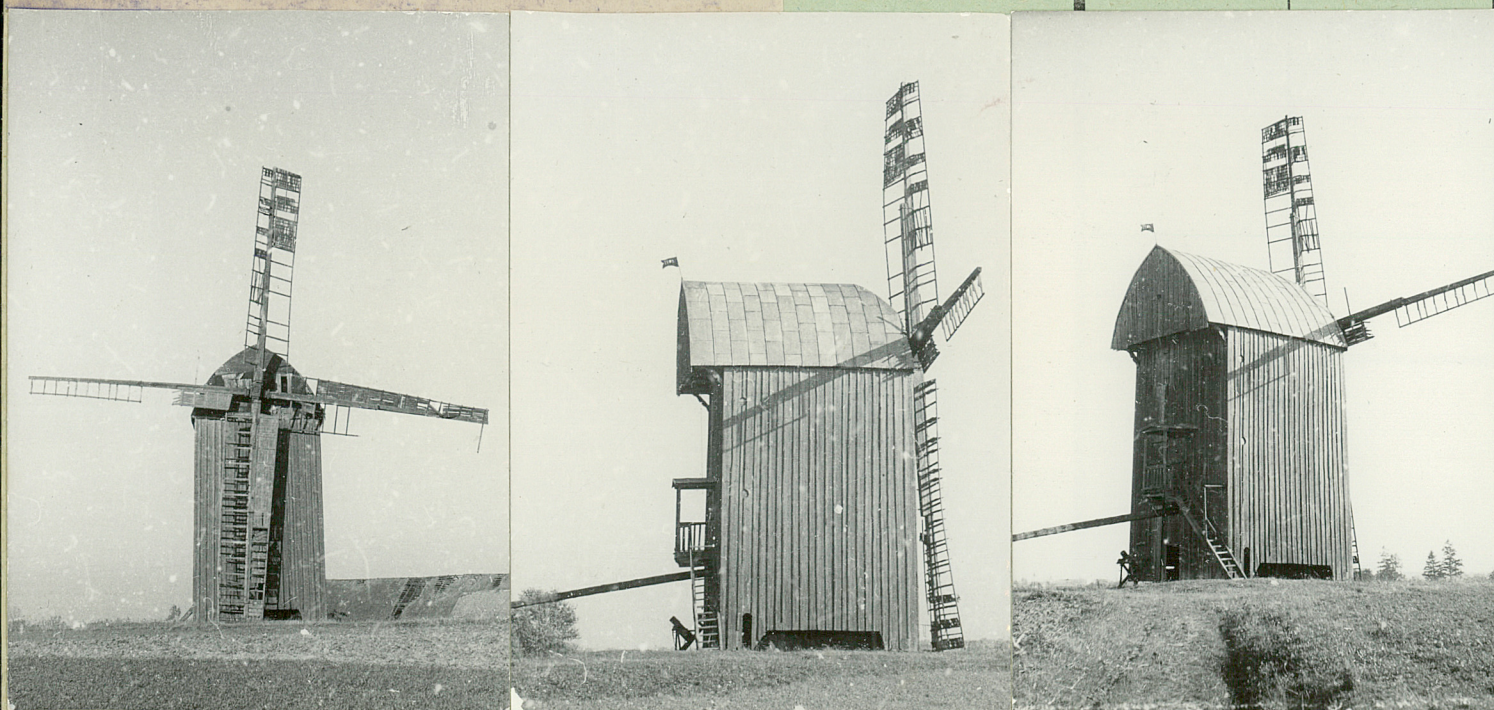

36. Wypełnił dnia

X-1961 J. SŁĘK

37. Sprawdził dnia