

Nr

II

A

B

C

D

E

F

H

I

J

K

L

M

O

P

R

S

T

U

V

W

X

Y

Z

KUJAWSKO-
POMORSKI

1. Obiekt zabytkowy

Kamienica - ul. Św. Ducha 191

2. Miejscowość

TORUŃ

4633

3. Wiek
XVI
XIX4. Styl bez wyraź-
nych cech stylowych5. Kubatura m³

ok. 2000

6. Powierzchnia w m²

a) zabytkowa:

b) użytkowa:

20. Przynależność administracyjna

a) województwo

Bydgoskie

b) powiat

Toruń

c) gmina

21. Stacja

Nazwa stacji

Odległość od stacji w km

a) kolejowa

w/m

b) autobusowa

w/m

22. Właściciel i jego adres

Pracownia MRN Toruń
M. Z. B. M.

23. Użytkownik i jego adres

Pracownia MRN Toruń
M. Z. B. M.

24. Inwestor i jego adres

Pracownia MRN Toruń
M. Z. B. M.

25. Rejestr zabytku Nr

rok..... miejsce przechowywania

26. Nazwa księgi hipotecznej

Stare Miasto

27. Nr hipo-
teczny

28. Akta

Akta Bud. P. MRN

29. Fotografie

Klasyfik. M. Z. B. M.

30. Inwentaryzacja pomiarowa

BISKOPEK
BOKCH. NIACJI
ZABYTKÓW7. Materiał
budowlanyprzed znisz-
czeniempo odbu-
dowie

a) ściany

cegła

b) sklepienia

cegła

c) stropy

drewno

d) więzania dachu

drewno

e) krycie dachu

dachówka

8. Wyposażenie architektoniczne

Ściany tynkowane obłożone got. Pionice
sklepienie beczkowe

9. Autorzy i data budowy i przebudowy

Pierwotnie gotycka / zachowane
fragmenty muru / Parada
podłogi z 1 poł. XIX w.

10. Udostępnienie

Stare

11. Ilość budynków

1

12. Ilość kondygnacji

4

13. Użytkowanie wnętrza
według ilości:

a) izb mieszkalnych

15

b) innych pomieszczeń

2

c) piwnic

1

14. Grunty należące do
zabytku:

ha

a) ogrody stylowe

b) sady i grunty uprawne

c) lasy

d) wody

e) inne

15. Przeznaczenie pierwotne budynku

mieszkalne

16. Użytkowanie w latach ubiegłych

mieszkalne

17. Użytkowanie obecne

mieszkalne

18. Nadaje się do użycia na

mieszkalne

19. Data, rodzaj i stopień zniszczeń i odbudowy

Data

O P I S

Znisz-
czenia
%dbu-
dowa
%

VIII. 1939 r.

niezniszczona

XI. 1939 r.


- u -

XII. 1945 r.

- u -

1967

Stan zachowania

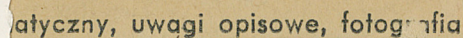

Frucht


Obiekt przyniesiony w zach. części ulicy, wzniesiony na ruinie
proszkoka, murowany, lynchowany. Długość bocznych ścian
zmieniona przez obcięcie lynchów i wyekspowiadanie odległych
zachodniego fragmentu centralnego dawno gołyckiego rozciągnię-
cia. Prace dokonano w latach 1965-66.

3767.

32. Przebieg prac konserwatorskich

Skala 1 : 200

kondygnacji 4
wysokość 12 m

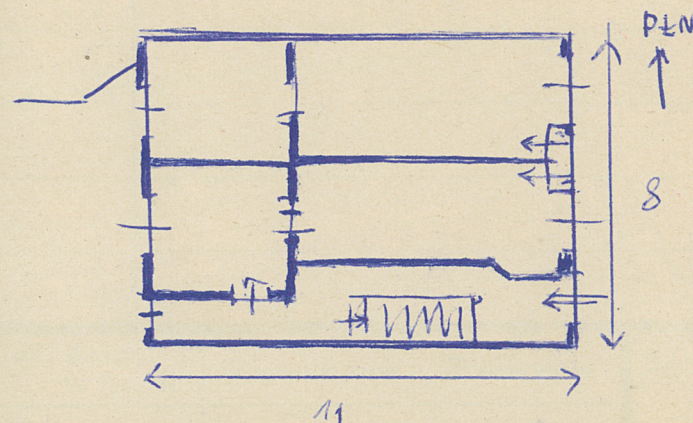

35. Uwagi różne

36. Wypełnił dnia

1.1X.1958

Wanda Stetavick

37. Sprawdził dnia

M. Arszyński

327107