

WÓJCIK
DOKŁADNIE
ZABYTEK

U T S

L K J I H G F D C A Nr



natyczny, uwag
← widok od
ul. Pielkany

3.X.67


Widok od
Pl. Rapackiego →



Murówka, tytułowa, podpiwniczna. Elewacja
frontowa bez wyraznych cech stylowych.
Obiekt usytuowany w zachodniej pierzei ulicy

Skala 1:200

kondygnacji 3 + podłazne
wysokość do gzymsu 12 m

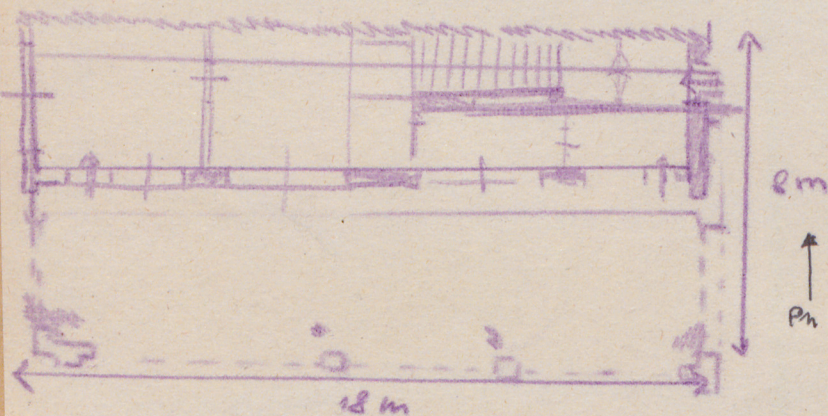

32. Przebieg prac konserwatorskich

Rok	Wyszczególnienie prac	Koszt tys. zł
1936	Naprawa dachu i przebieg piejnia	

33. Koszty w tys. zł

Przewidywane

Rzeczywiste

34. Inspekcje

35. Uwagi różne drukarskiej Rady Miejskiej
Wr. 1851 w oficynie ^{Wpisanie} pierwszy
wydane po polsku ^{Pana} Tadeusza
- A. Mickiewicza!

36. Wypełnił dnia
8.V.1958
Wanda Stefania

37. Sprawdził dnia

M. Arszyński
3.X.67