

Województwo

TORUŃSKIE

Kujawsko
Pomorskie

KARTA CMENTARZA

NR

Z

A 1. Miejscowość TORUŃ	6. Nazwa cmentarza [ew. nazwa dawna] komunalny/dawny samobójców/	B 13. Najstarszy istniejący nagrobek [data] fragm. 1897 r.	15. Groby o znaczeniu historycznym lub osób szczególnie zasłużonych. Nagrobek Juliana Nowickiego, członka KPP, 5 +1936; poległ z ręki granatowej policji. Pomnik: Dzieciom Polskim Ofiarom faszyzmu. Pomniki Polaków zamordowanych przez hitlerowców 1939-1945. Pomniki żołnierzy radzieckich, poległych w 1945 r.
2. Gmina 1000 pow. TORUŃSKI	7. Cmentarz dawny <input checked="" type="checkbox"/> tak Cmentarz nowy (po 1945 r.) <input type="checkbox"/> -	14. Istniejąca dokumentacja cmentarza i miejsce jej przechowywania. Plan aktualny	
3. Adres cmentarza ul. Grudziądzka 139/141	8. Data założenia II poł. XIX w.	Plan dawny	
4. Poprzednie nazwy miejscowości Thorn, Thorun, Thoron, Torun, Torunium	9. Przynależność wyznaniowa obecna — — dawna — —	Inne materiały archiwalne	
5. Nie czynny ew. podstawa zamknięcia	10. Powierzchnia w ha: ogólna — <input type="text" value="3,6 ha"/> wolna — <input type="text" value="2,8 ha"/>		
11. Położenie cmentarza Cmentarz usytuowany pomiędzy ul. Grudziądzką, Koniuchy i Wielki Rów, z dala od większych zabudowań, na obrzeżu miasta, w odległości ok. 50 m na pn. od ogródków działkowych. Teren od ul. Grudziądzkiej nieco wzniesiony, opada ku wschodowi.		16. Bibliografia Stadtplan von Thorn und Umgebung. 1906 Pierwszy polski plan miasta Torunia z 1924 r. Plan miasta Torunia wg. Jana Rodera. 1921 r.	
12. Uwagi Ter. Org. Admi. Państwowej		17. Uwagi użytkownika	

C

18.

Elementy cmentarza

Czy istnieją

I L O Ś Ć

			Do XVIII w.	1 poł. XIX w.	2 poł. XIX w.	1 poł. XX w. (do 1945 r.)	2 poł. XX w.
Mur ogrodzeniowy	siatka	tak					x
Brama[-y]		tak					3
Kościół		nie					
Kaplica[e]		nie					
Nagrobki:	wolnostojące	tak			2	ok.570	ok.380
	przyścienne	nie					
	plyty	tak				27	73
Mogily		tak			9	ok.120	58
Inne elementy	kostnica	tak				1	

23. Charakter rozplanowania cmentarza: Cmentarz na planie nieregularnym, wydłużonym, z główną aleją biegnącą łukiem ze wsch. w kierunku pd.-zach. Prostopadłe do niej alejki boczne.

24. Czytelność układu cmentarza: Czytelny układ tylko w obrębie gł.alei i części bocznych.
— całości
— kwatery nieregularny; czytelne j.w.; nieczytelne w pd.-wsch. i zach. części nagrobki w rzędach, prostopadłe do alej.

25. Ogólny stan zachowania cmentarza (nagrobków i drzewostanu): Część mogił bez opieki, część kwatery zamieniona na trawniki. Stan większości grobów i zieleni dobry.

26. Istniejące zagrożenia

27. Wnioski w zakresie prac:

- porządkowych: oczyszczenie cmentarza z samosiewów w części pd.-wsch. i pd.
- remontowych
- konserwatorskich

28. Wnioski w zakresie niezbędnej dokumentacji:

- poszczególnych nagrobków
- ewidencji całości cmentarza
- studium historycznego
- ewentualnie dokum. projektowej

29. Inne uwagi służb konserwatorskich

30. Wypełnił: Ewa Jaszewska
Magdalena Bartoń

Data:


1988.04.10

19. Które obiekty wpisane są do rejestru zabytków

20. STARODRZEW	Ilość	Ø pnia w cm	Stan zdrowotny
lipa	-	-	
kasztanowiec	ok.60	40	dobry
jesion	4	35	dobry topola 4-30cm, dobry
tuja (żywotnik)	7	30	dobry wierzba 2-20cm, dobry
dąb	2	40	dobry akacja 7-35cm, dobry
klon	14	35-40	dobry
sosna	38	70	dobry


21 Czy na terenie cmentarza znajdują się zarejestrowane pomniki przyrody ew. aleje

22. Ogólny stan zachowania zieleni na cmentarzu: Główna aleja obsadzona kasztanami, w pozostałych częściach cmentarza drzewostan różnorodny. Liczne samosiewy i pozarastania w części pd. i pd.-wsch.

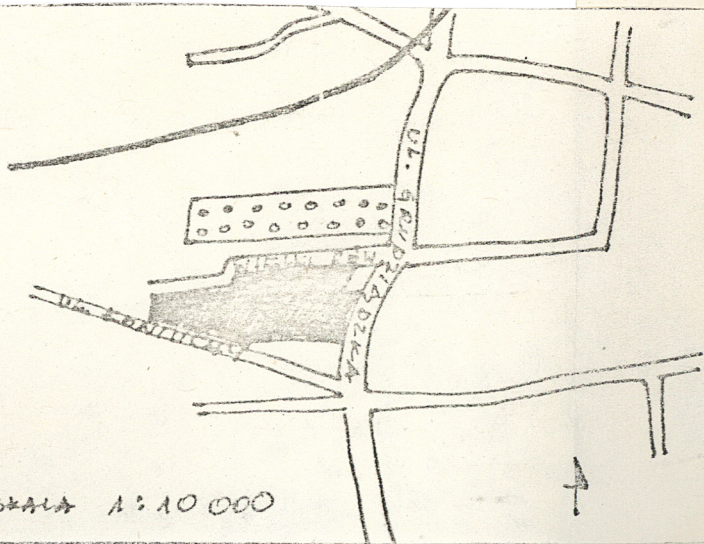

SKALA 1:10 000



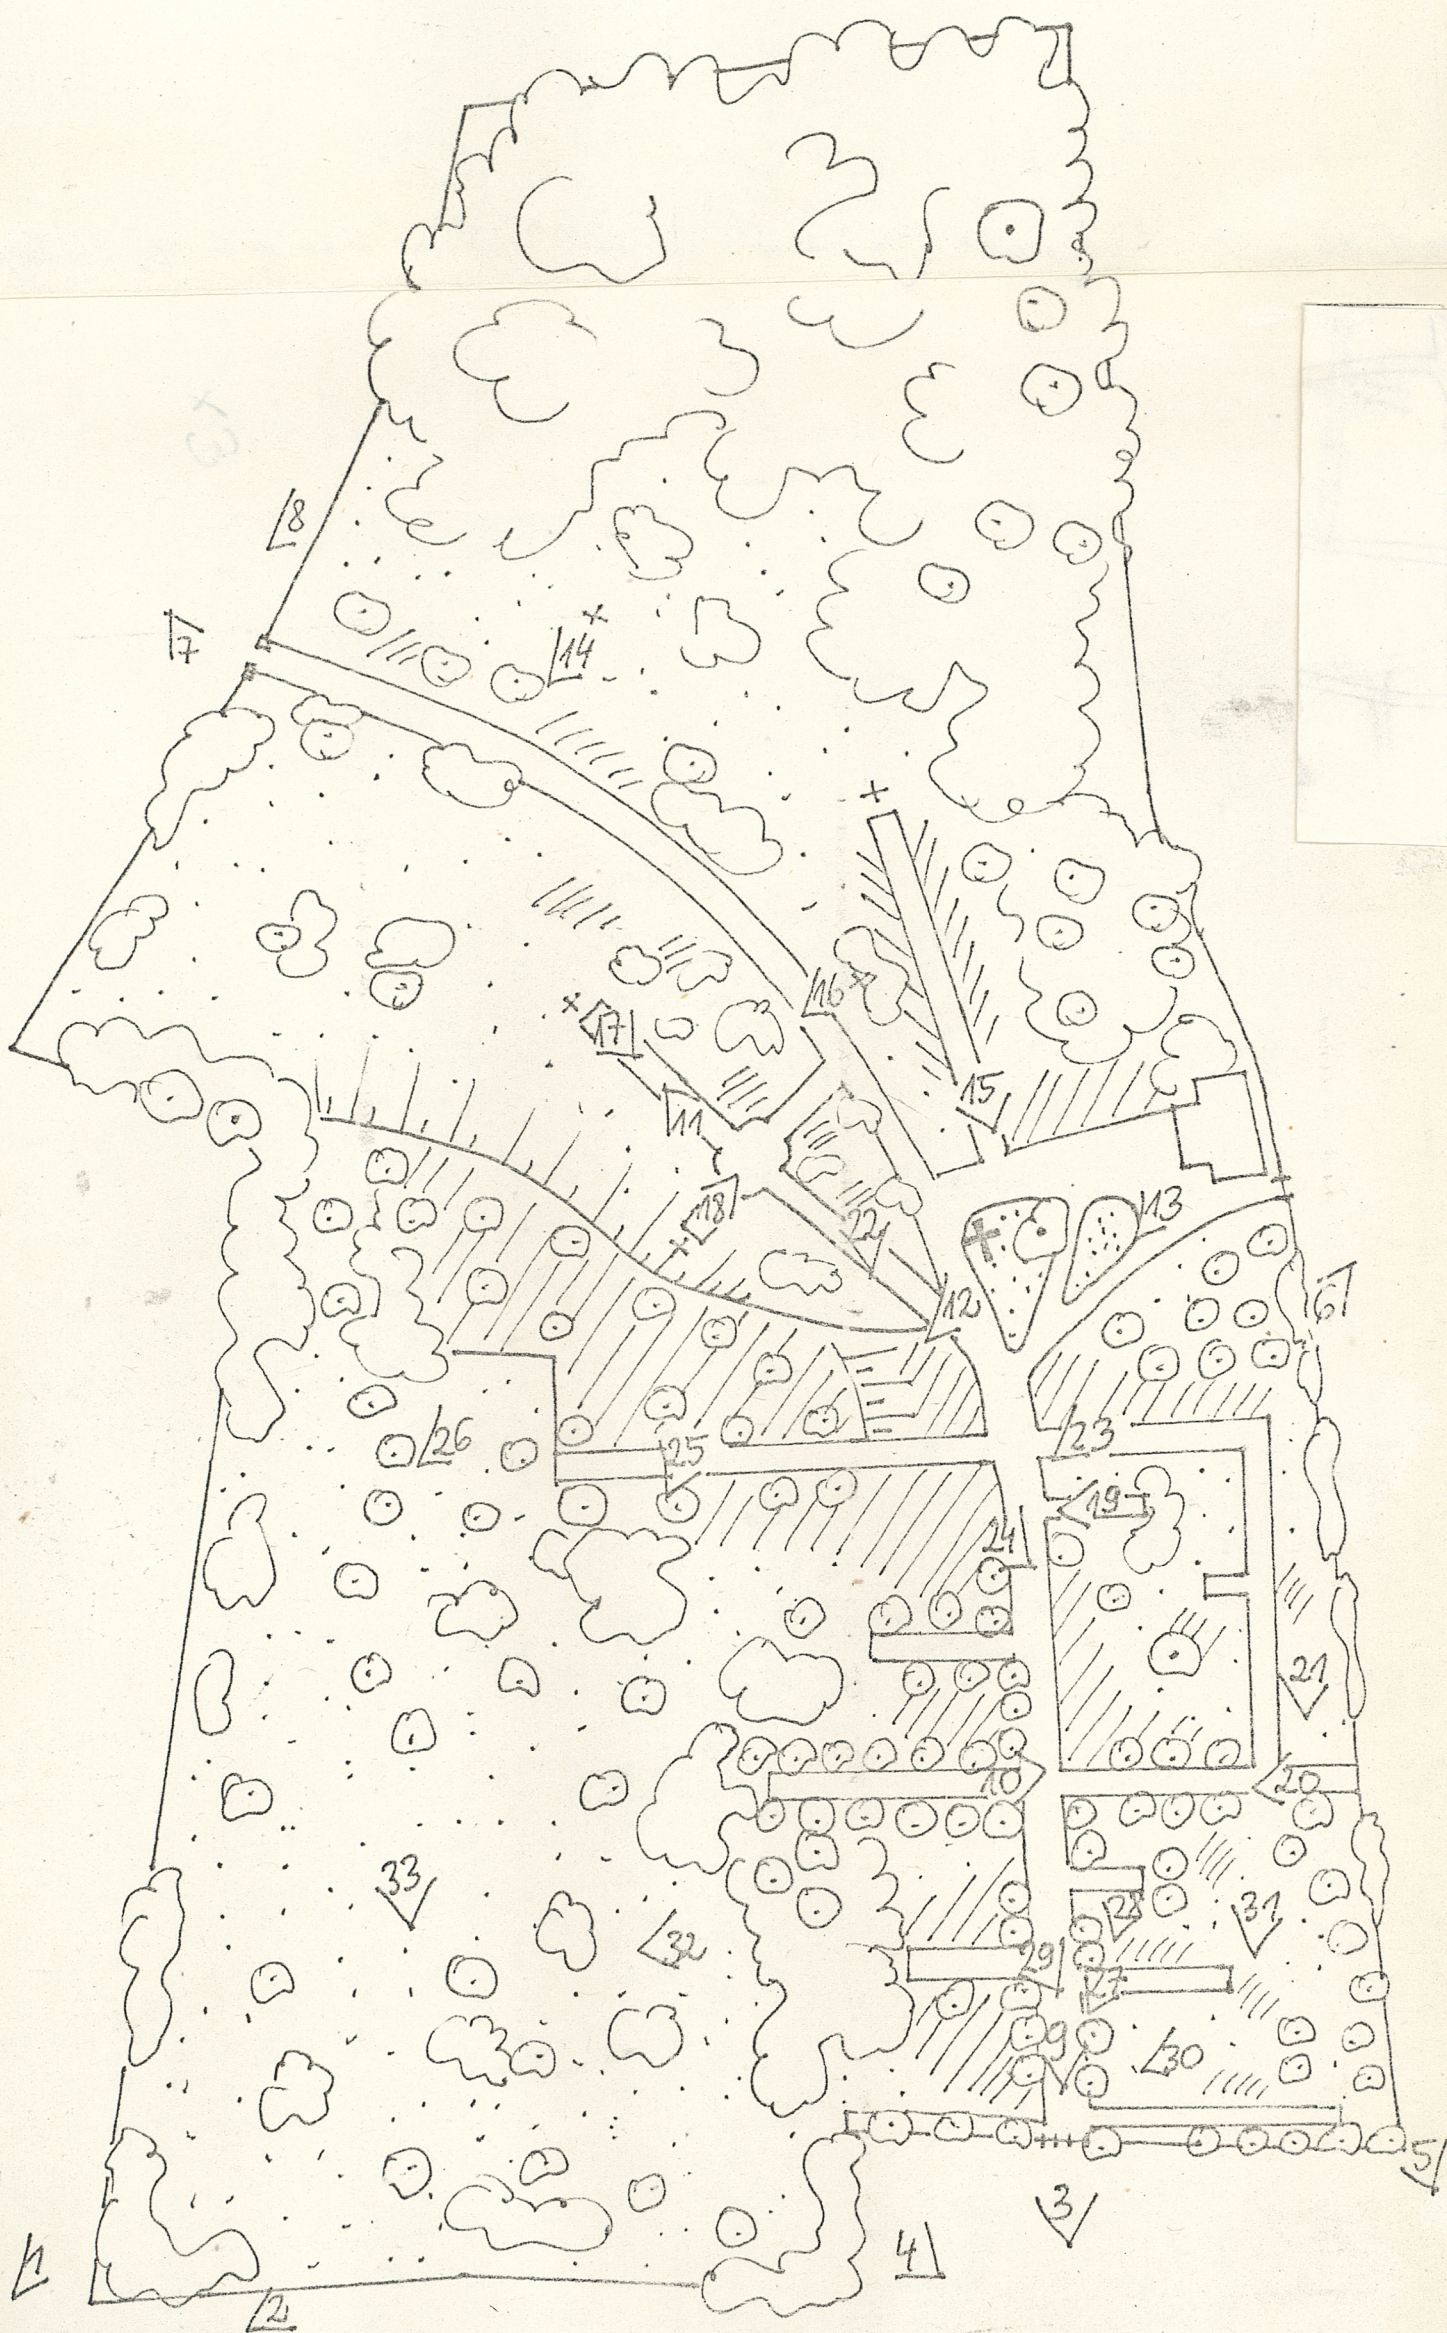

SKALA 1:1000
 0 10 20 40 m





1



2



3



4



5



6



7



8



9



10



11



12



13



14



15



16



17



18



19



20



21



22



23



24





33

1. Widok cmentarza od str. pd.
2. Widok od str. wsch.
3. Brama cmentarna
4. Widok od str. pn.-wsch.
5. Widok na cmentarz od str. pn.
6. Ogrodzenie od str. pn.
7. Brama od str. pn.zach.
8. Ogrodzenie od str. pn.-zach.
9. Aleja główna
10. Aleja boczna po str. pd.
11. Aleja w zach. części cmentarza
12. Krzyż cmentarny
13. Dawna kostnica
14. Pomnik Juliana Nowickiego
- 15.-21. Pomniki ku czci poległych w czasie II wojny światowej
22. Nagrobki w zach. części cmentarza
23. Nagrobki dziecięce przy alejce pn.
24. Nagrobki przy alei gł./ok. Międzywojenny/
25. Nagrobki na skarpie str. pd.-zach.
26. Nagrobki na skraju pd.
27. Przykład nagrobka figuralnego
28. Przykład nagrobka w najstarszej części cmentarza
29. Kraty wokół nagrobków
30. Kwatera pn.-wsch.
31. Teren po str. pn.-wsch.
32. Teren po str. pd.-wsch.
33. Teren cmentarza w części pd.