

7374
OŚRODEK DOKUMENTACJI
ZABYTEKÓW

KARTA EWIDENCYJNA
ZABYTEKÓW ARCHITEKTURY
I BUDOWNICTWA

A B C D E F G H I J K L Ł M N O P R S T U W X Y Z

Nr
LUBELSKIE

1. Obiekt *893/7*

KAPLICA SW. TEKLI

w zespole klasztornym OO. Bernardynów

2. Czas powstania


1934 r.

3. Miejscowość

R A D E C Z N I C A

11. Zdjęcia, plan sytuacyjny, rzuty

NEG. 1450

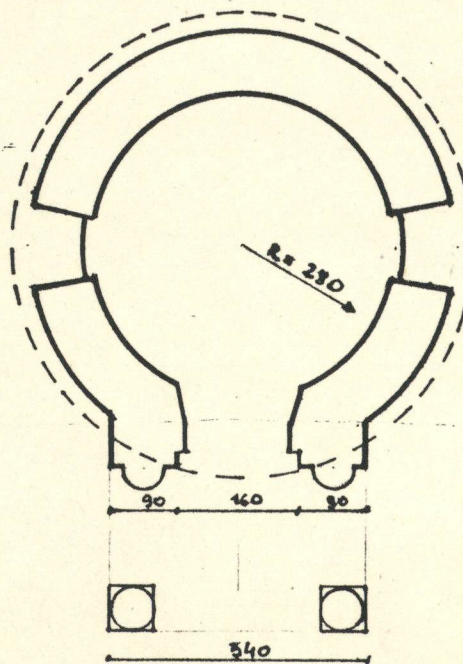

RZUT POZIOMY SKALA 1:100

4. Adres

Radecznica

nr hipoteczny

5. Przynależność administracyjna

województwo zamojskie

gmina Radecznica

pow. Zamość

6. Poprzednie nazwy miejscowości

7. Przynależność administracyjna
przed 1 VI 1975

województwo lubelskie

powiat Zamość

8. Właściciel i jego adres

Klasztor OO. Bernardynów
w Radecznicy

9. Użytkownik i jego adres

J.W.

10. Rejestr zabytków

Nr A 187

data 1978 r.

12. Autorzy, historia obiektu, określenia stylu.

Kaplica wzniesiona w miejscu poprzedniej z XVII w.

13. Opis (sytuacja, materiał i konstrukcja, rzut, bryła, elewacje, dach, wnętrze, wyposażenie, instalacje)

Sytuacja. Kaplica usytuowana w parku, w pn.wsch. części, na skraju niewielkiej polanki.

Materiał i technika. Murowana z cegły, otynkowana. Dach namiotowy kryty gontem. Wejście osłonięte kolumnowym portykiem, przykrytym dwuspadowym daszkiem. Posadzka cementowa. Wnętrze sklepienie kopułą.

Rzut i bryła. Kaplica na planie koła, z portykiem, pokryta dachem namiotowym. Portyk poprzedzający kaplicę wsparty na dwóch kolumnach i dwóch półkolumnach wtopionych w ścianę kaplicy.

Elewacje. Elewacja frontowa poprzedzona kolumnowym portykiem. Kolumny ustawione na sześciennych postumentach. W szczycie umieszczono Oko Opatrzności otoczone promieniami, wykonane w tynku. W przyziemiu obiega całość niski cokół, u góry profilowany gzyms wieńczący. Okna prostokątne, zamknięte półkoliście. Drzwi dwuskrzydłowe, klepkowe.

Wnętrze. Jednoprzestrzenne, sklepienie kopułą. Okna w metalowej oprawie, o drobnych podziałach kwaterowych.

14. Kubatura	15. Powierzchnia użytkowa	16. Przeznaczenie pierwotne sakralne	17. Użytkowanie obecne sakralne
18. Prace budowlane i konserwatorskie, ich przebieg i dokumentacja Kaplica remontowana w 1982 r.		19. Stan zachowania (fundamenty, ściany zewnętrzne, ściany wewnętrzne, sklepienia, stropy, konstrukcje dachowe, pokrycie dachu, wyposażenie i instalacje) Dobry	
		20. Najpilniejsze postulaty konserwatorskie	

21. Akta archiwalne (rodzaj akt, numer i miejsce przechowywania)

22. Bibliografia

Kościół i klasztor OO. Bernardynów w Radecznicy.
Dokumentacja naukowo-historyczna. Oprac. Jacek Studziński. PKZ Lublin 1984 r.

23. Źródła ikonograficzne i fotografie (rodzaj, miejsce przechowywania, sygnatury)

Fot.nr inw.1450, wyk.T.Mazurek, XII.1982

24. Uwagi różne

25. Opracował:

tekst mgr Jadwiga Szponar, wrzesień 1990

plany, rysunki mgr Maria Fornal, wrzesień 1990

zdjęcia fotogr. j.w.

Miejsce przechowywania negatywów OBiDZ Zamość

Karta po wypełnieniu podlega ochronie na podstawie przepisów prawa autorskiego.

26. Adnotacje o inspekcjach, informacje o zmianach itp. (daty, nazwiska wypełniających).

27. Załączniki

wkładka nr 1

1. Miejscowość
RADECZNICA


2. Obiekt (nazwa jak w karcie)
Kaplica św. Tekli

3. Zawartość wkładki (nazwa obiektu lub materiału uzupełniającego)
sytuacja

Wkładkę założył: mgr Jadwiga Szponar, wrzesień 1990
(imię, nazwisko, data)

Miejsce przechowywania negatywów:

1. Miejscowość RADECZNYCA	2. Obiekt (nazwa jak w karcie) Kaplica św. Tekli	3. Zawartość wkładki (nazwa obiektu lub materiału uzupełniającego) sytuacja
------------------------------	---	--

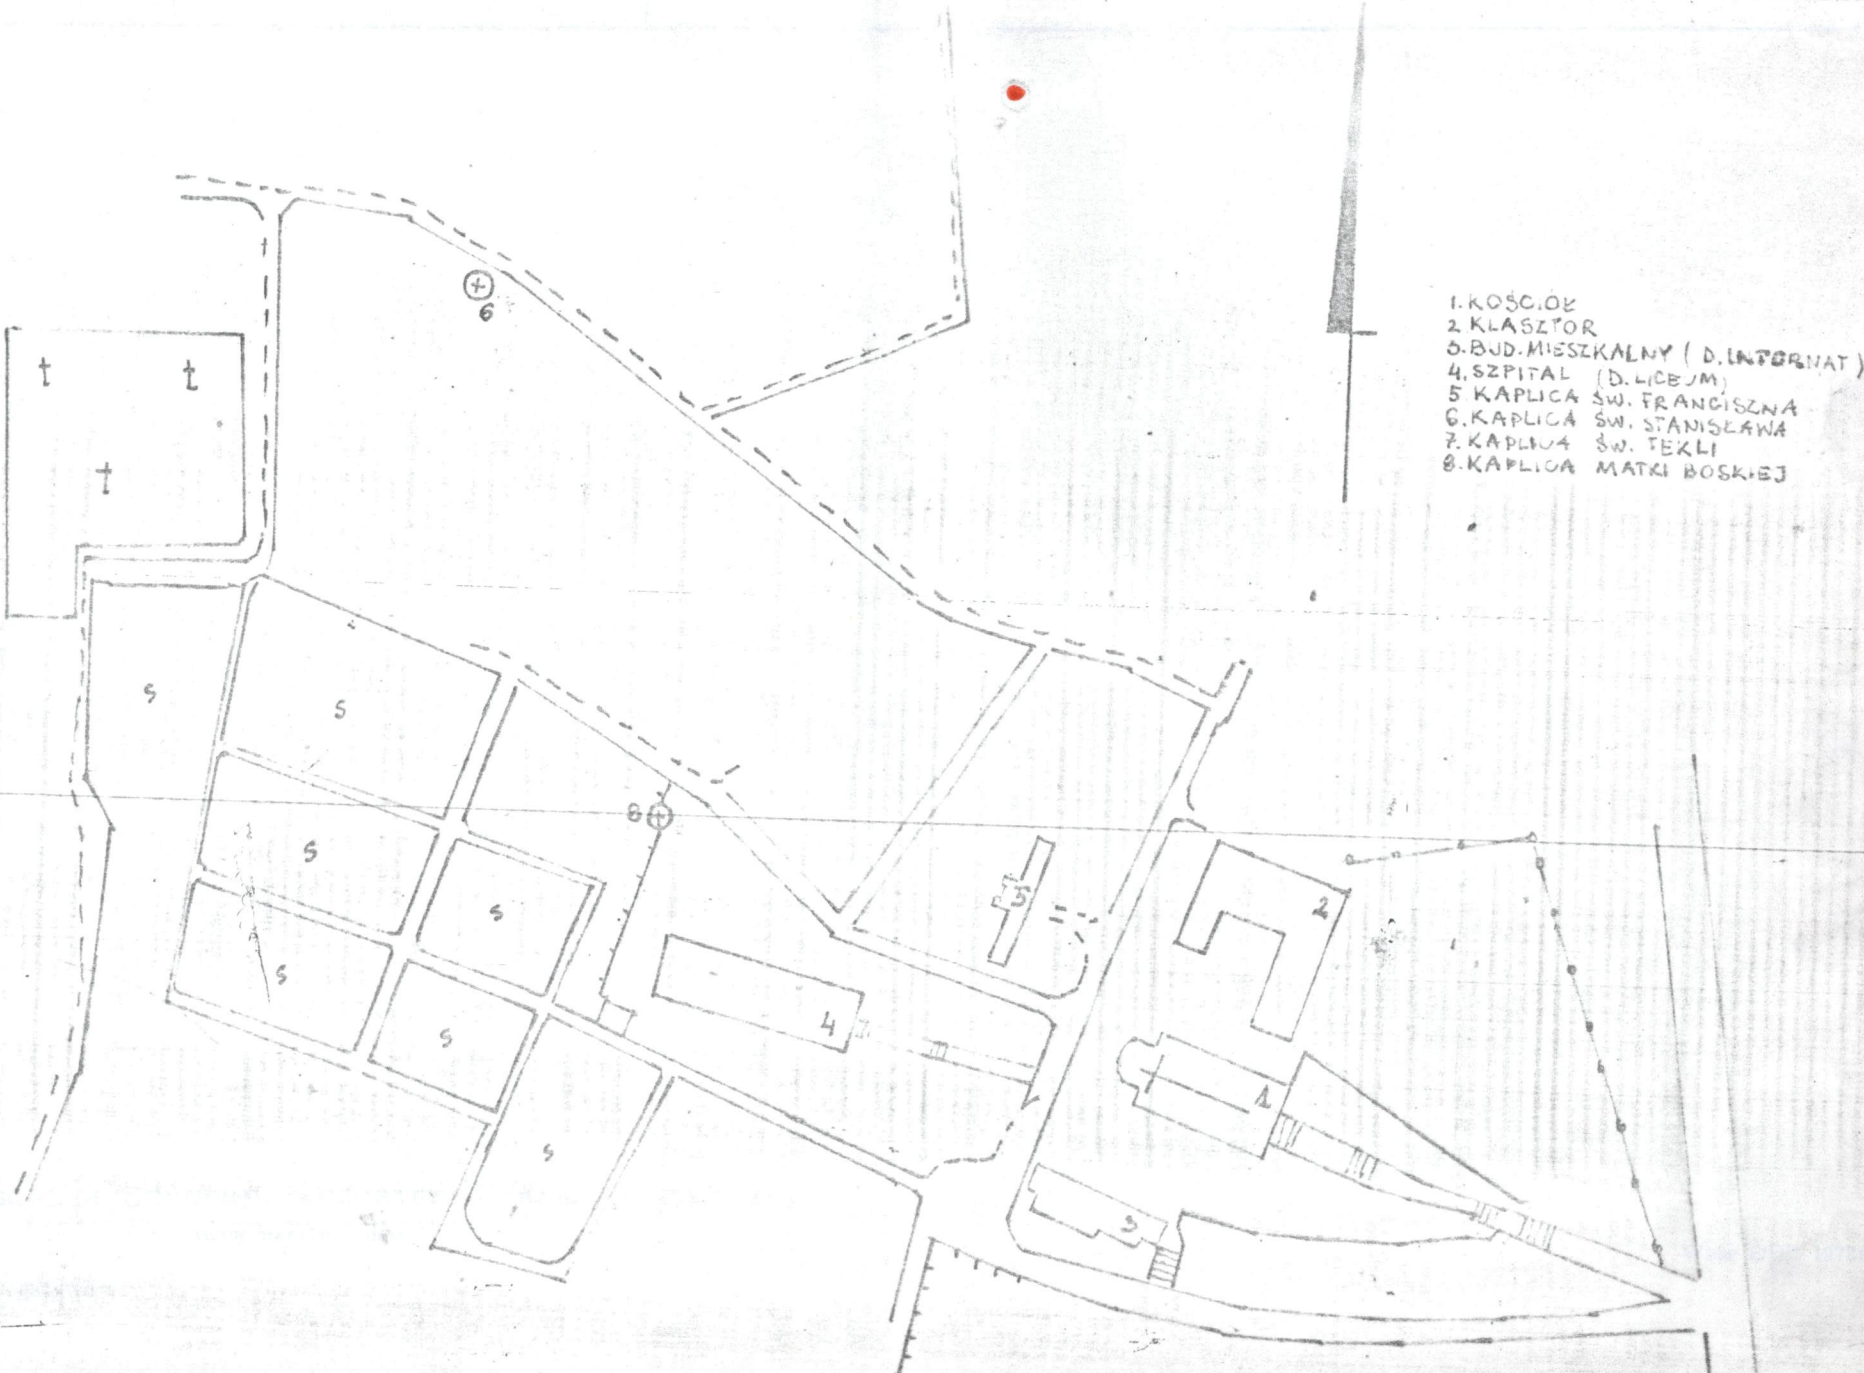

Wkładkę zał

Miejsce prze