

1. Obiekt zabytkowy
KOSCIÓŁ PO-BONIFRATERSKI P.W. ŚW. ELIASZA d. Karmelitów Tłazewskich

2. Miejscowość
LUBLIN

3. Wiek
XVIII

4. Styl
Barok

5. Kubatura m³
6700

6. Powierzchnia w m²
a) zabytkowa: 520 b) użytkowa:

20. Przynależność administracyjna
a) województwo
b) powiat
c) gmina

7. Materiał budowlany
a) ściany
b) sklepienia
c) stropy
d) więzania dachu
e) krycie dachu

11. Ilość budynków
1

12. Ilość kondygnacji
1,2

13. Użytkowanie wnętrza według ilości:
a) izb mieszkalnych
b) innych pomieszczeń
c) piwnic

14. Grunty należące do zabytku:
a) ogrody stylowe
b) sady i grunty uprawne
c) lasy
d) wody
e) inne

21. Stacja
a) kolejowa
b) autobusowa

22. Właściciel i jego adres
Rektor Kościoła p.w. Św. Elia-
sza w Lublinie ul. d-ra
Biernackiego 5

8. Wyposażenie architektoniczne
Zewnaż: podziarty za
pomocą złożonych
pilastków i górowanych
azymsów. We wnętrzu:
pildstry i potkolumny
o prymitywnych kapitelach

15. Przeznaczenie pierwotne budynku
sakralne

16. Użytkowanie w latach ubiegłych
i.w.

17. Użytkowanie obecne
i.w.

18. Nadaje się do użycia na
i.w.

23. Użytkownik i jego adres
i.w.

24. Inwestor i jego adres

9. Autorzy i data budowy i przebudowy
Okolo potowy XVIII w.
(ok. 1742 r.), prof. Paweł Fontana

19. Data, rodzaj i stopień zniszczeń i odbudowy

25. Rejestr zabytku Nr
rok 1950 miejsce przechowywania

10. Udostępnienie
dostępny

26. Nazwa księgi hipotecznej

27. Nr hipo-
teczny


28. Akta

29. Fotografie P.I.S. W.K.Z.

30. Inwentaryzacja pomiarowa
1) pełna - Bernatowicz i Jakimowicz
1925 r., skala 1:100, 1:50
W.K.Z. Lublin.

Z Y X W V U T S R P O N M L K J I H G F E D C B A Nr

31. Szkic sytuacyjny, plan schematyczny, uwagi opisowe, fotografia

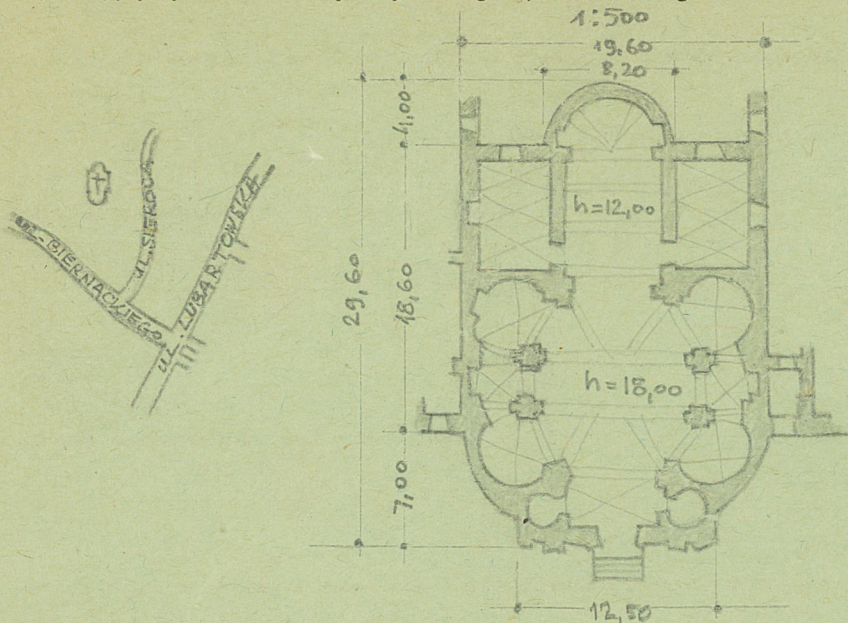

32. Przebieg prac konserwatorskich

Rok	Wyszczególnienie prac	Koszt tys. zł

33. Koszty w tys. zł

Przewidywane

Rzeczywiste

34. Inspekcje

35. Uwagi różne

36. Wypełnił dnia 1960 J. Goral
A. Kurzatowski

37. Sprawdził dnia 7.7.63

Alfons

