

Nr

A B C D E F G H I J K L M N O P R S T U V W X Y Z

LUBUSKIE

2033

1. Obiekt zabytkowy

Kamieniczka ul. Legnicka 13

2. Miejscowość

MASTO

Kozłówek

3. Wiek XVIII

4. Styl BEZ
wyróżnych cech5. Kubatura m³ 7006. Powierzchnia w m² 122
a) zabytkowa: b) użytkowa:20. Przynależność administracyjna
a) województwo Zielonogórskie
b) powiat Nowa Sól
c) gmina7. Materiał
budowlany

Przed zniszczeniem Po odbudowie

11. Ilość budynków 1

14. Grunty należące do zabytku: ha

a) ściany

cegłor.

12. Ilość kondygnacji 2

a) ogrody stylowe

—

b) sklepienia

cegłor.

13. Użytkowanie wnętrza
według ilości:

b) sady i grunty uprawne

—

c) stropy

drewn.

a) izb mieszkalnych 9

c) lasy

—

d) więzania
dachu

drewn.

b) innych pomieszczeń —

d) wody

—

e) krycie dachu

dachówka

c) piwnic 3

e) inne

—

8. Wyposażenie architektoniczne

brak

15. Przeznaczenie pierwotne budynku mieszkalny

16. Użytkowanie w latach ubiegłych — " —

17. Użytkowanie obecne — " —

18. Nadaje się do użycia na — " —

9. Autorzy i data budowy i przebudowy

brak danych

19. Data, rodzaj i stopień zniszczeń i odbudowy

Data	O P I S	Zniszczenia %	Odbudowa %
VIII.1939 r.			
XI.1939 r.			
XII.1945 r.			
1958	opisane zniszczenia		
1964	stan dość dobry	40	

25. Rejestr zabytku Nr 434 L-93/A
rok 20.04.1963
miejsce przechowywania

26. Nazwa księgi hipotecznej

27. Nr hipoteczny

28. Akta

29. Fotografie 2 KZ


30. Inwentaryzacja pomiarowa

10. Udostępnienie

dostępny

Z Y X W V U T S R P O N M L K J I H G F E D C B A Nr

31. Szkic sytuacyjny, plan schematyczny, uwagi opisowe, fotografia

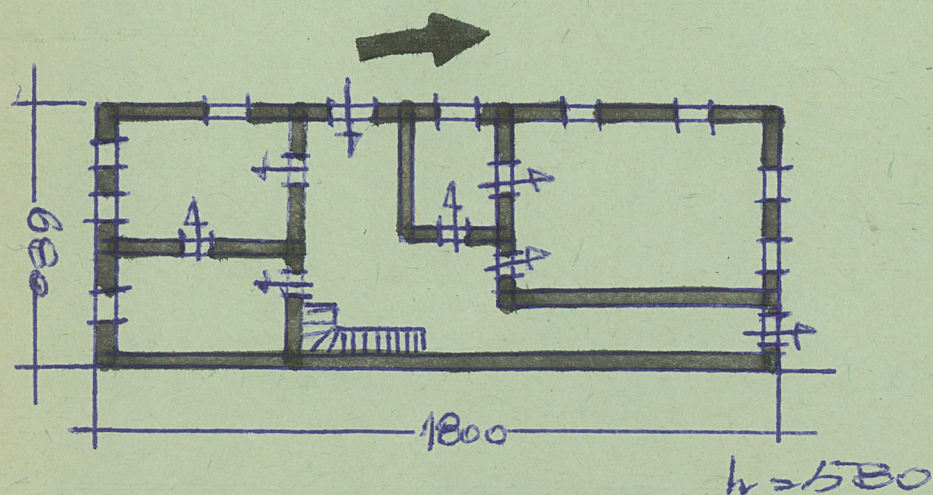

skala 1:200

32. Przebieg prac konserwatorskich

Rok	Wyszczególnienie prac	Koszt tys. zł

33. Koszty
w tys. zł

Przewidywane

Rzeczywiste

34. Inspekcje



1964

36. Wypełnił dnia

14.11.59 Jan Wyp

37. Sprawdził dnia 1964

Władysław Kowalski