

Nr 3/4

A

B

C

D

E

F

G

H

I

J

K

L

M

N

O

P

R

S

T

U

V

W

X

Y

Z

LUBUSKIE

1. Obiekt zabytkowy

Dom mieszkalny przy ul. Świerzeńskiego 11

2. Miejscowość

Sulechów

MIASTO 1991

3. Wiek
XIX - XVIII4. Styl
klasycyzm5. Kubatura m³
8506. Powierzchnia w m²
a) zabytkowa: 230 b) użytkowa: 230

20. Przynależność administracyjna

a) województwo Zielonogórskie
b) powiat Sulechów
c) gmina SULECHÓW

7. Materiał budowlany

Przed zniszczeniem

Po odbudowie

11. Ilość budynków 1

14. Grunty należące do zabytku: ha

a) ściany

cegła

b) sklepienia

-

c) stropy

drewno

d) więzania dachu

- - -

e) krycie dachu

dachówka

12. Ilość kondygnacji 2

a) ogrody stylowe

13. Użytkowanie wnętrza według ilości:

b) sady i grunty uprawne

a) izb mieszkalnych 9

c) lasy

b) innych pomieszczeń

d) wody

c) piwnic

e) inne

21. Stacja

Nazwa stacji

Odległość od stacji w km

a) kolejowa

Sulechów

-

b) autobusowa

- - -

-

22. Właściciel i jego adres

P. J. R. A.

8. Wyposażenie architektoniczne

Brak

15. Przeznaczenie pierwotne budynku mieszkalne

16. Użytkowanie w latach ubiegłych - - -

17. Użytkowanie obecne - - -

18. Nadaje się do użycia na mieszkanie

23. Użytkownik i jego adres

Lokatorzy

24. Inwestor i jego adres

M. Z. B. M.

9. Autorzy i data budowy i przebudowy

Brak danych

19. Data, rodzaj i stopień zniszczeń i odbudowy

Data	O P I S	Zniszczenia %	Odbudowa %
VIII.1939 r.			
XI.1939 r.			
XII.1945 r.			
1948	Remont kapitalny		30
1964	Zaniedbany	30	30

25. Rejestr zabytku Nr 2917
12.04.1977
rok miejsce przechowywania

26. Nazwa księgi hipotecznej

27. Nr hipoteczny

28. Akta

Brak

29. Fotografie M. K. Z.

30. Inwentaryzacja pomiarowa Brak


Z Y X W V U T S R P O N M L K J I H G F E D C B A Nr

31. Szkic sytuacyjny, plan schematyczny, uwagi opisowe, fotografia

Skala 1:200

n = 7,50

Skala 1:200

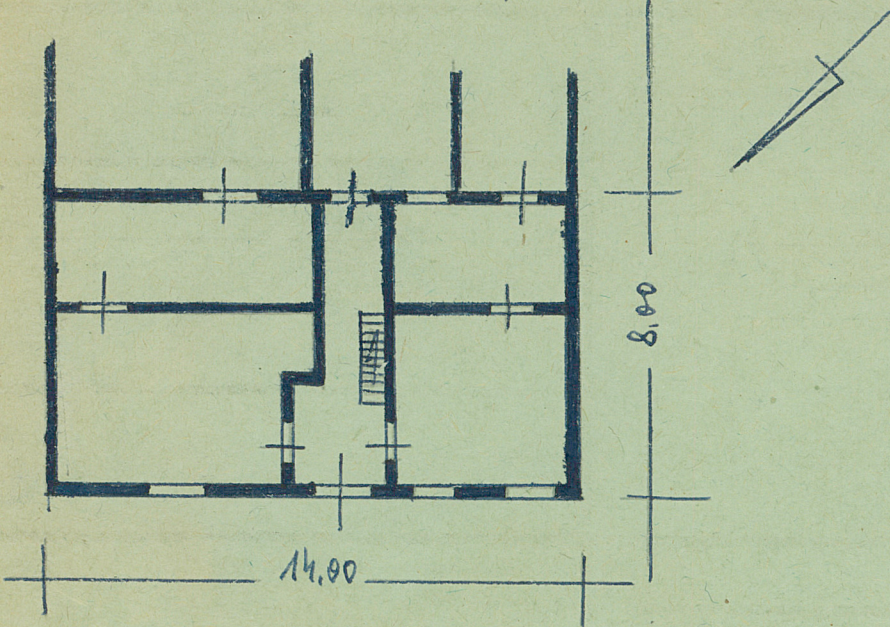

32. Przebieg prac konserwatorskich

Rok	Wyszczególnienie prac	Koszt tys. zł

33. Koszty
w tys. zł

Przewidywane

Rzeczywiste

34. Inspekcje

35. Uwagi różne

36. Wypełnił dnia

XI-1959

37. Sprawdził dnia 17.64

