

Nr

A

B

C

D

E

F

G

H

I

J

K

L

M

N

O

P

R

S

T

U

V

W

X

Y

Z

LUBUSKIE

1. Obiekt zabytkowy

BASZTA

2. Miejscowość

SZPROTAWA

5208

3. Wiek XIV/XVI

4. Styl gotyk

5. Kubatura m<sup>3</sup> 7456. Powierzchnia w m<sup>2</sup>  
a) zabytkowa: 106 b) użytkowa: 106

20. Przynależność administracyjna

a) województwo ZIELONA GÓRA

b) powiat SZPROTAWA ZAGAN

c) gmina

7. Materiał budowlany

Przed zniszczeniem

Po odbudowie

11. Ilość budynków

1

14. Grunty należące do zabytku:

ha

a) ściany

kamień

-

12. Ilość kondygnacji

1

a) ogrody stylowe

-

b) sklepienia

cegła

-

13. Użytkowanie wnętrza według ilości:

b) sady i grunty uprawne

-

c) stropy

-

-

a) izb mieszkalnych

-

c) lasy

-

d) więzania dachu

drewno

-

b) innych pomieszczeń

1

d) wody

-

e) krycie dachu

dachówka

-

c) piwnic

1

e) inne

-

8. Wyposażenie architektoniczne

sklepiona piwnica.

BASTEA, POZOSTAŁOŚĆ D. ZAMKU

15. Przeznaczenie pierwotne budynku

basta zamkowa

16. Użytkowanie w latach ubiegłych

kaplica

17. Użytkowanie obecne

miejzylcow

18. Nadaje się do użycia na

basta

23. Użytkownik i jego adres

brak

24. Inwestor i jego adres

brak

9. Autorzy i data budowy i przebudowy

XIV przebudowa porucznika  
zamek po 1473

19. Data, rodzaj i stopień zniszczeń i odbudowy

Data

O P I S

Zniszczenia %

Odbudowa %

VIII.1939 r.

XI.1939 r.

XII.1945 r.

po 1945

1964

zmniejszenie dachu i wnętrza na skutek  
wandalizmów  
uszkodzona

70

50%

25. Rejestr zabytku Nr

145

27.03.1961

rok ..... miejsce przechowywania

26. Nazwa księgi hipotecznej

27. Nr hipoteczny

28. Akta

brak

29. Fotografie

W.2 - Zielona Góra

30. Inwentaryzacja pomiarowa


jst

10. Udostępnienie

my hościeli ewangelików  
nad forą



31. Szkic sytuacyjny, plan schematyczny, uwagi opisowe, fotografia

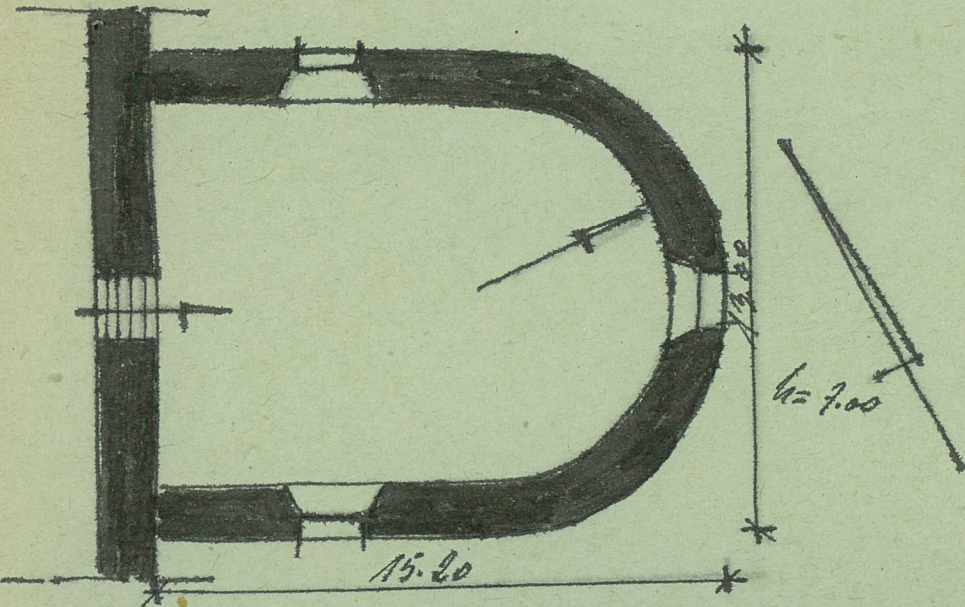

Skala 1:200



32. Przebieg prac konserwatorskich

Rok	Wyszczególnienie prac	Koszt tys. zł

33. Koszty  
w tys. zł

Przewidywane

Rzeczywiste

34. Inspekcje


35. Uwagi różne

36. Wypełnił dnia 13.X.53

37. Sprawdził dnia

Wojciech  
X.1364r.  
J. Kowalski