

Nr

L

A

B

C

D

E

F

G

H

I

J

K

L

M

N

O

P

R

S

T

U

V

W

X

Y

Z

1. Obiekt zabytkowy

KOŚCIÓŁ PARAFIALNY z miazgą P.W. MATKI BOSKIEJ CZĘSTOCHOWSKIEJ

2. Miejscowość

SKOŃSK

gł. w/m

3. Wiek

XV/XVI

4. Styl

GOTYK

(murek)

5. Kubatura m³~ 5.000 m³6. Powierzchnia w m²a) zabytkowa: 630 b) użytkowa: 630 m²

7. Materiał budowlany

Przed zniszczeniem

Po odbudowie

11. Ilość budynków

1

14. Grunty należące do zabytku:

ha

a) ściany

Mur z cegły

-

12. Ilość kondygnacji

1

a) ogrody stylowe

-

b) sklepienia

gładkie cegła

-

13. Użytkowanie wnętrza według ilości:

-

b) sady i grunty uprawne

-

c) stropy

-

-

a) izb mieszkalnych

-

c) lasy

-

d) więzania dachu

drewn.

-

b) innych pomieszczeń

-

d) wody

-

e) krycie dachu

dachówka

-

c) piwnic

-

e) inne

-

8. Wyposażenie architektoniczne

otoki późnorenansansu z 1626 r.
 prezbiterium z kaplicą, żadenki Baroka
 sklepienie, rzeźbiony r. marmurowe
 i alabastrowe, okna, drzwi,
 sklepienie gładkie.

15. Przeznaczenie pierwotne budynku

Kościół

16. Użytkowanie w latach ubiegłych

Kościół EWANGELICKI

17. Użytkowanie obecne

Kościół KATOLICKI

18. Nadaje się do użycia na

Kościół

9. Autorzy i data budowy i przebudowy

Zbudowany w latach 1475-1508
 przez księcia i zakonników
 w 1817 r. projekt Schinkla.
 Odbudowany w r. 1925.

19. Data, rodzaj i stopień zniszczeń i odbudowy

Data

O P I S

Zniszczenia
%Odbudowa
%

VIII.1939 r.

XI.1939 r.

XII.1945 r.

1959

wypomocowany, alabastrowy

1965

stan dobry

20. Przynależność administracyjna

a) województwo WIELKA POLSKA

b) powiat

WIELKA POLSKA

c) gmina

SKOŃSK

21. Stacja

Nazwa stacji

Odległość
od stacji
w km

a) kolejowa

SKOŃSK

b) autobusowa

SKOŃSK

22. Właściciel i jego adres

SKARNO PAŃSTWA

23. Użytkownik i jego adres

PARAFIA SKOŃSK

24. Inwestor i jego adres

25. Rejestr zabytku Nr

rok miejsce przechowywania

26. Nazwa księgi hipotecznej

27. Nr hipoteczny

28. Akta

29. Fotografie

Zobacz. Bazylika


30. Inwentaryzacja pomiarowa

E D C B A Nr

Koszt
tys. zł



Por. 1965(3)

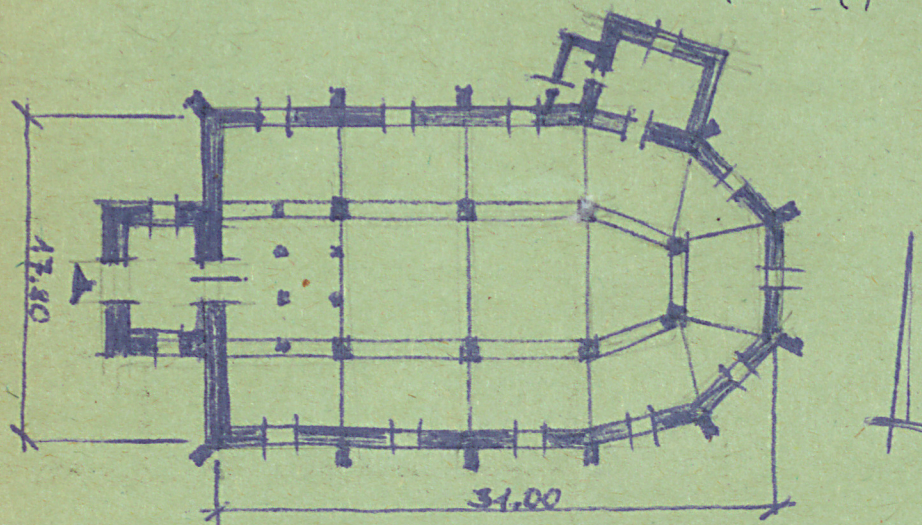

Wskazane kolumny o długości metrowej
plastycznych - determinacja geometrii oraz otworu
półokrągłego.

35. Uwagi różne

36. Wypełnił dnia

Włodzisław Biały

37. Sprawdził dnia


XI. 1965 r.

Włodzisław Biały

J. Kozłowski

Szkic rzutu budynku:

skala: . . 1:200 .

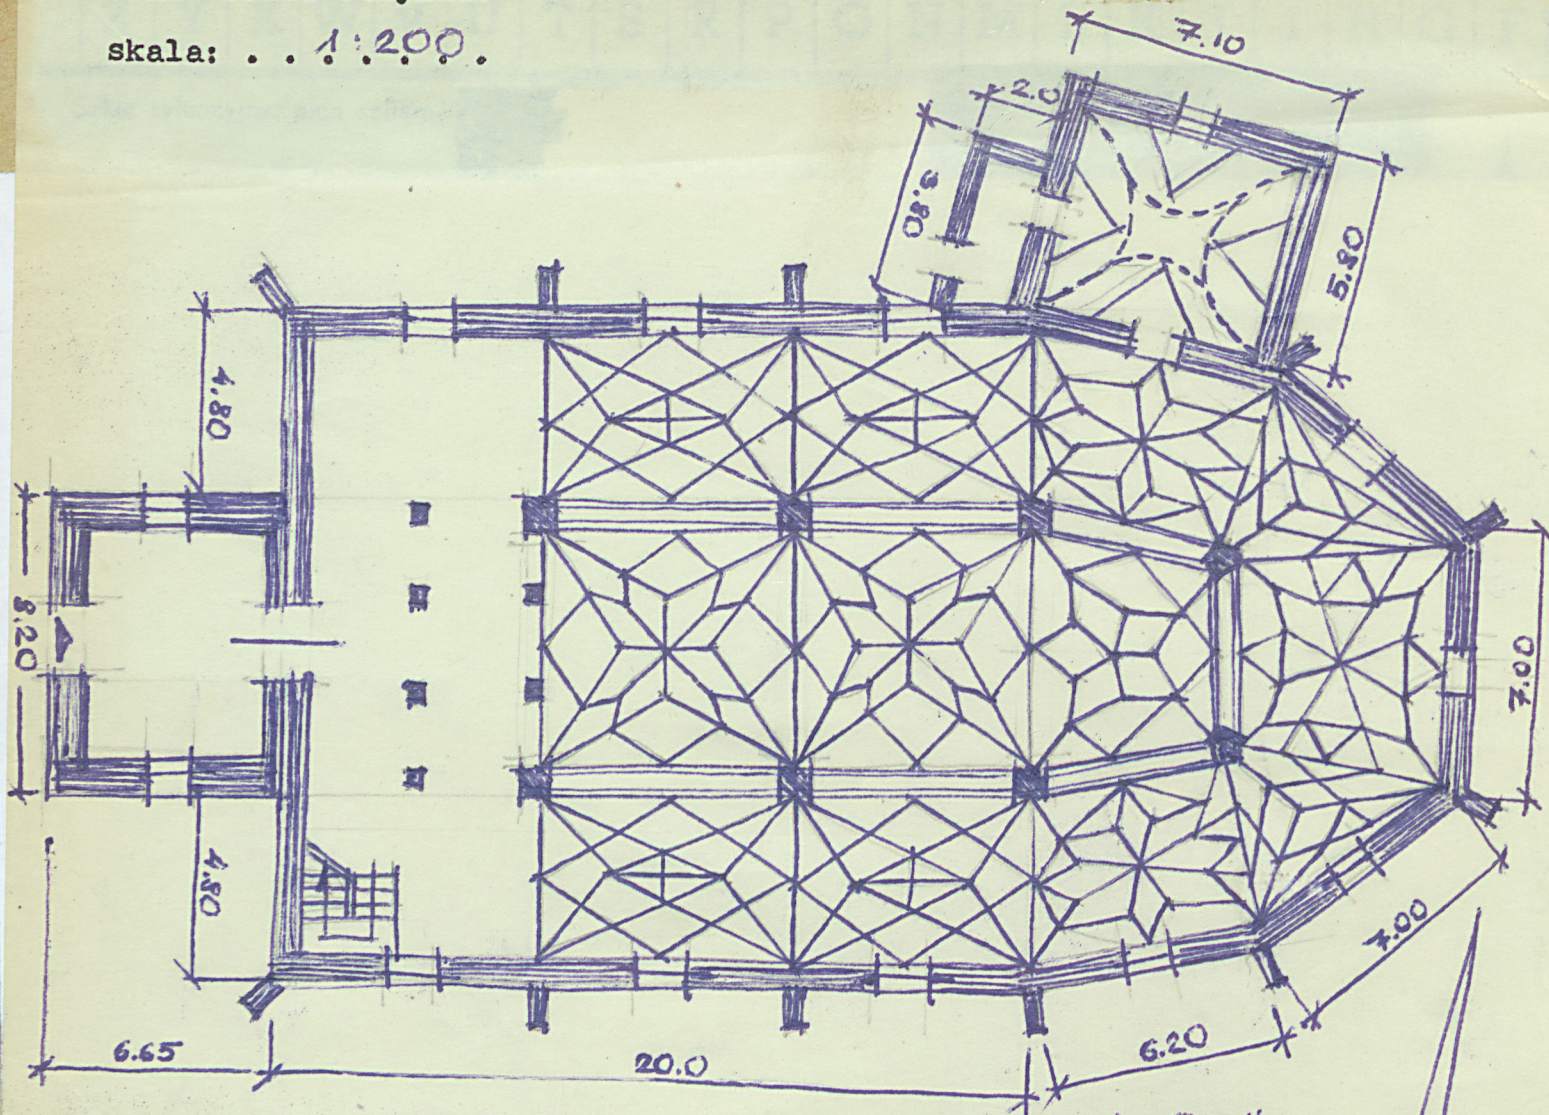

Informacje techniczne:

wieś
 $h = 8.0 \text{ m}$
 $h = 25.0 \text{ m}$