

Nr

A

B

C

D

E

F

G

H

I

J

K

L

M

N

O

P

R

S

T

U

V

W

X

Y

Z

LUBUSKIE

zielonogórskie

1. Obiekt zabytkowy

KLASZTOR "AUGUSTIANÓW"
DAWNE WIĘZIENIE.

PI. KOJLIŁNY.

2. Miejscowość

ZAGAN 4053
MIASTO

3. Wieś XV/XVIII

4. Styl
GOTYK i BAROK5. Kubatura m³

~15,000

6. Powierzchnia w m²

a) zabytkowa: 1200 b) użytkowa:

20. Przynależność administracyjna

a) województwo ZIELONA GÓRA

b) powiat ZAGAN

c) gmina ZAGAN

7. Materiał budowlany

przed zniszczeniem

po odbudowie

11. Ilość budynków

1

14. Grunty należące do zabytku:

ha

12. Ilość kondygnacji

II

a) ogrody stylowe

—

13. Użytkowanie wnętrza według ilości:

b) sady i grunty uprawne

0,3

a) izb mieszkalnych

~44

c) lasy

—

b) innych pomieszczeń

~15

d) wody

—

c) piwnic

—

e) inne

0,2

21. Stacja

Nazwa stacji

Odległość od stacji w km

a) kolejowa

ZAGAN

2 km.

b) autobusowa

ZAGAN

0,2 km.

22. Właściciel i jego adres

WŁASNOŚĆ PAŃSTWA

23. Użytkownik i jego adres

OPIEKA PRIN
NIE WZYSTKOWANE

24. Inwestor i jego adres

8. Wyposażenie architektoniczne

W PARTERZE SKLEPIENIA —
CĘŚĆ ZACHODNIA PRZYŁĘGA
DO MUROWÓW OBRONNYCH.

15. Przeznaczenie pierwotne budynku KLASZTOR.

16. Użytkowanie w latach ubiegłych 1810-1945. WIĘZIENIE

17. Użytkowanie obecne

NIEUŻYTKOWANY.

18. Nadaje się do użycia na

NA WIĘZIENIE ! KLASZTOR

9. Autorzy i data budowy i przebudowy

p. 14.

1429 — ukończony przez Hunty.

K. 15w — odbudowany.

p. 18 — restaurowany.

1730 — spalona biblioteka.

1737 — odbudowana.

Malowidła wykonaw. Neuhertz.

10. Udostępnienie

nie udostępnione

Włosa postępującej dewastacji
USZKODZONE DACHY. NIEBESPIE-
CZNE PEKNIECIA, ZWALONE
MURÓWY STROPY!

19. Data, rodzaj i stopień zniszczeń i odbudowy

Data	O P I S	Zniszczenia %	dbudowa %
VIII. 1939 r.			
XI. 1939 r.			
XII. 1945 r.			
Po 1945.	ZNISZCZONY — WNIĘTRZA ZDEWAST.	70%	
1965	remontowany		25%

25. Rejestr zabytku Nr

30.1-99/A-4/4

12.06.1953 i 5.06.1961

rok..... miejsce przechowywania

26. Nazwa księgi hipotecznej

27. Nr hipoteczny

28. Akta

29. Fotografie


30. Inwentaryzacja pomiarowa

Z Y X W V U T S R P O N M L K J I H G F E D C B A Nr

31. Szkic sytuacyjny, plan schematyczny, uwagi opisowe, fotografia

SKALA 1:500

$h = 8m$

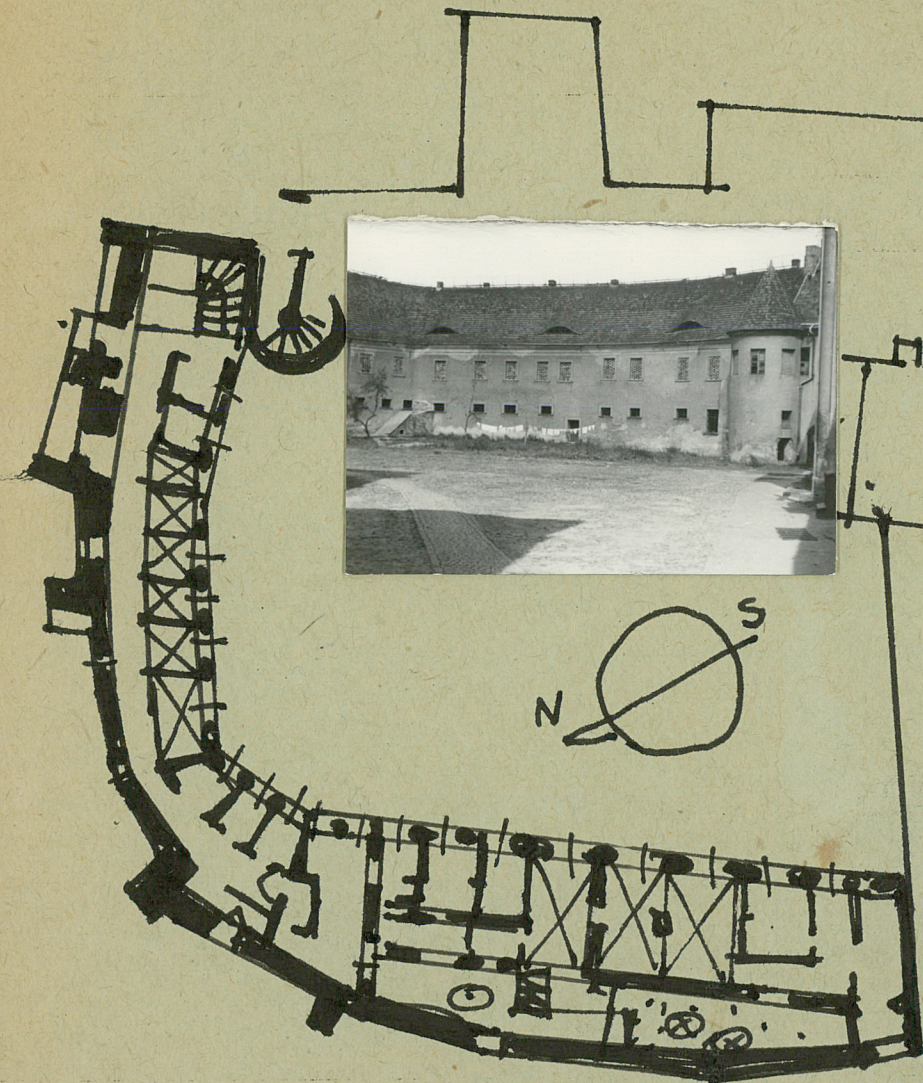

32. Przebieg prac konserwatorskich



ie prac

Koszt
tys. zł

34. Inspekcje

1.1965 (2)

36. Wypełnił dnia 5.11.59
M. Kozłowski

37. Sprawdził dnia VI.1965
K. Kozłowski - M. Kozłowski