

Województwo
Lubuskie
Zielonogórskie

KARTA CMENTARZA

Nr

6676


N

A	1. Miejscowość MYSZĘCIN II	6. Nazwa cmentarza (ew. nazwa dawna) miejsce po cemntarzu ewangelickim	B	13. Najstarszy istniejący nagrobek (data) brak	15. Groby o znaczeniu historycznym lub osób szczególnie zasłużonych -
2. Gmina	pow. Szczaniec ŚWIEBODZIŃSKI	7. Cmentarz dawny <input checked="" type="checkbox"/> tak Cmentarz nowy (po 1945 r.) <input checked="" type="checkbox"/> tak	14. Istniejąca dokumentacja cmentarza i miejsce jej przechowywania -		
3. Adres cmentarza		8. Data założenia	Plan aktualny		
4. Poprzednie nazwy miejscowości Muschten		9. Przynależność wyznaniowa: obecna — - dawna — ewangelicki	Plan dawny		
5. (Nie) czynny ew. podstawa zamknięcia nieczynny. Zamknięty dec. Prezydium Woj. Rady Narod. z 1972 roku /likwidacja cmentarza bez ekshumacji zwłok/		10. Powierzchnia w ha: ogólna — 0,70 ha wolna —	Inne materiały archiwalne		
11. Położenie cmentarza Bołożony w centralnej części wsi, przy drodze głównej biegnącej przez wieś, w pobliżu zespołu pałacowego /po jego pn. stronie/.	16. Bibliografia				
12. Uwagi Ter. Org. Adm. Państwowej Obecnie teren dawnego cmentarza stanowi boisko szkolne. /ostatni pochówek miał miejsce w 1945 roku - brak śladów na terenie dawnego cmentarza/.	17. Uwagi użytkownika				

C 18. ELEMENTY CMENTARZA	Czy istnieją	IŁOŚĆ					23. Charakter rozplanowania cmentarza Założony na rzucie wydłużonego prostokąta obsadzonego drzewami	
		Do XVIII w.	1 poł. XIX w.	2 poł. XIX w.	1 poł. XX w. (do 1945 r.)	2 poł. XX w.		24. Czytelność układu cmentarza: — całość czytelna — kwater nieczytelny — nagrobków i mogił nieczytelny
Mur ogrodzeniowy	tak					siatka		
Brama I-yl	tak				1	1		
Kościół	nie							
Kaplica I-el	nie							
Nagrobki:	wolnostojące	nie						
	przyścienne	nie						
	płyty	nie						
Mogiły	nie							
Inne elementy	nie							
19. Które obiekty wpisane są do rejestru zabytków <div style="text-align: center;">nie</div>							26. Istniejące zagrożenia już nie występują	
20. STARODRZEW	Ilość	obwód w cm	Stan zdrowotny					27. Wnioski w zakresie prac: — porządkowych nie wymaga — remontowych nie wymaga — konserwatorskich nie wymaga
lipa	-	-						
kasztanowiec	-	-						
jesion	8	120-210	dobry					
tuja (żywotnik)	-	-						
morwa biała	17	30-80	szpaler, stan dobry				28. Wnioski w zakresie niezbędnej dokumentacji: — poszczególnych nagrobków nie wymaga — ewidencji całości cmentarza nie wymaga — studium historycznego nie wymaga — ewentualnie dokum. projektowej nie wymaga	
topola	6	120-160	ok. 30-letnie, -,,-					
wierzba	3	100-140	stan dobry					
21. Czy na terenie cmentarza znajdują się zarejestrowane pomniki przyrody ew. aleje <div style="text-align: center;">nie</div>							29. Inne uwagi służb konserwatorskich	
22. Ogółem stan zachowania zieleni na cmentarzu Zieleń wysoka skupia się na obrze- żach założenia, teren porośnięty trawami, zagospodarowany jako boisko szkolne. Zieleń pielęgnowana								30. Wypełnił: B. Bielinis-Kopeć Data: 1996

MYSZĘCIN

plan sytuacyjny skala 1:400

PN 

○ MORWA BIAŁA


⊕ TOPOLA

◐ JESION

⊙ NIERZBA

↙ KIERUNKI WYKONYWANIA FOT.

zabudowania wiejskie

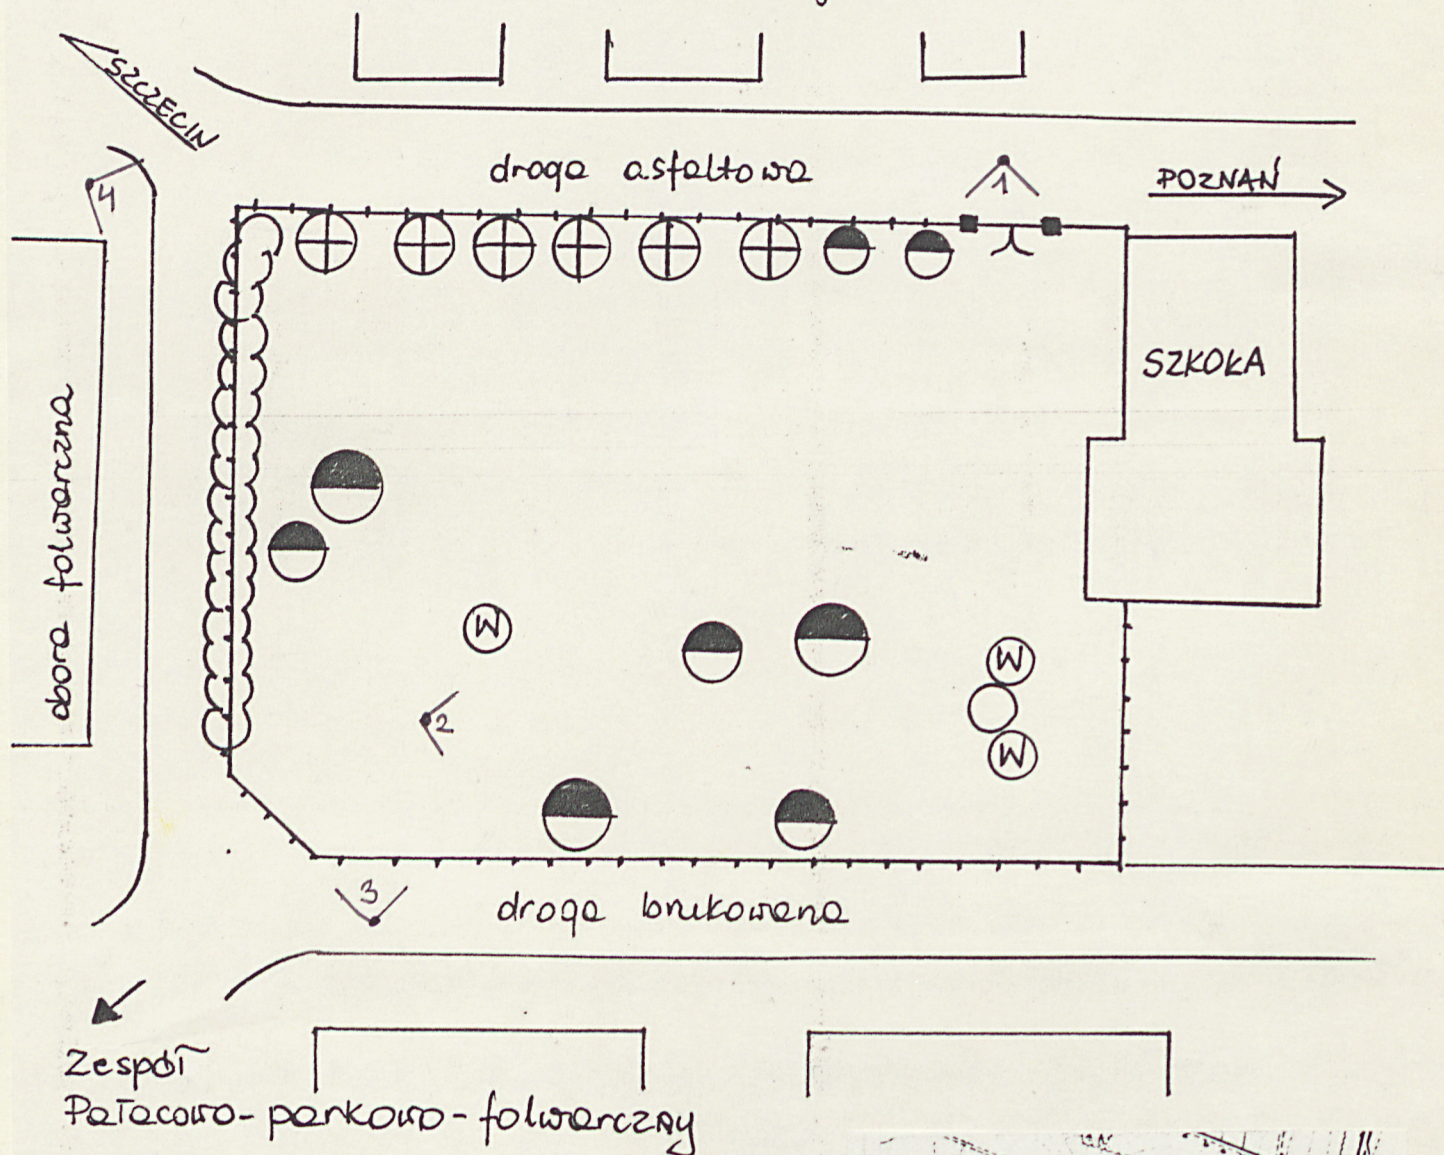

Zespół
Pałacowo-parkowo-folwarczny

Mapa wsi z pocz. XX w



fot.1- Wejście od strony zach

fot.2-Pn-wsch część dawnego cmentarza

fot.3-Pd. część terenu

fot.4-Pd-zach narożnik cmentarza



Fot. 1



Fot. 2



Fot. 3



Fot. 4