

KARTA CMENTARZA

NR

7230

Z

A 1. Miejscowość KOLACINEK	6. Nazwa cmentarza [ew. nazwa dawna] cmentarz grzebalny	B 13. Najstarszy istniejący nagrobek [data] 1852 r. Franciszka Brelińska	15. Groby o znaczeniu historycznym lub osób szczególnie zasłużonych 1/ Grób 18-tu żołnierzy polskich poległych w 1939 r. 2/ Grób poległych w 1863 r. kosynierów ziemi Brzezińskiej walczących pod dowództwem płk. Paul Gannier D'Aubin / 14 nazwiska znane i 29 nieznane /
2. Gmina Dmosin <i>pow. Brzeziński</i>	7. Cmentarz dawny <input checked="" type="checkbox"/> tak Cmentarz nowy (po 1945r.) <input type="checkbox"/> nie	14. Istniejąca dokumentacja cmentarza i miejsce jej przechowywania. <i>Plan aktualny</i> plan syt-wysokość. 1:10.000 Okręg. Przeds. Geodez-Kartogr. Warszawa-Ursus <i>Plan dawny</i> - <i>Inne materiały archiwalne</i> dokumenty parafialne	
3. Adres cmentarza 97-133 DMOSIN parafia rzymsko-katolicka pw. Wszystkich Świętych	8. Data założenia I poł. XIX w.		
4. Poprzednie nazwy miejscowości j.w.	9. Przynależność wyznaniowa: obecna - rzymsko-katolicka dawna - rzymsko-katolicka		
5. [Nie] czynny ew. podstawa zamknięcia czynny	10. Powierzchnia w ha: ogólna - <input type="text" value="2,16 ha"/> <i>1,52 wk2</i> wolna - <input type="text" value="0,1 ha"/>		
11. Położenie cmentarza na zachód od Kościoła, przy drodze Łowicz - Brzeziny		16. Bibliografia 1/ Katalog Zabyt. Sztuki w Polsce, T. II, zesz. 1, str. 12 2/ Słownik Geogr. Królestwa Polskiego, T. IV, str. 269 B. Chlebowski W. Walewski 1880-1902 r.	
12. Uwagi Ter. Org. Adm. Państwowej nie ma		17. Uwagi użytkownika nie ma	

C 10.

Elementy cmentarza

Czy istnieją

I L O S C

Do XVIII w.

1 poł. XIX w.

2 poł. XIX w.

1 poł. XX w.
(do 1945r)

2 poł. XX w.

Mur ogrodzeniowy

tak

tak

tak

Brama I-yl

tak

tak

Kościół

-

Kaplica I-el

-

Nagrobki: wolnostojące

tak

XIX

XIX

XXX

przyścienne

-

płyty

-

Mogiły

tak

tak

tak

Inne elementy

19. Które obiekty wpisane są do rejestru zabytków

cmentarz 839/4/91

nie ma

20.

STARODRZEW

Ilość

Ø pnia
w cm

Stan zdrowotny

lipa

11

45-120

dobry

kasztanowiec Brzoza

1

50

"

jesion

1

100

"

tuja [żywotnik] Topola psika

1

50

"

Brzoza

1

50

"

Dąb

1

70

"

21. Czy na terenie cmentarza znajdują się zarejestrowane pomniki przyrody ew. aleje

nie ma

22. Ogólny stan zachowania zieleni na cmentarzu

dobry

23. Charakter rozplanowania cmentarza

układ regularny

24. Czytelność układu cmentarza:

- całości słaba

- kwater słaba

- nagrobków i mogił słaba

25. Ogólny stan zachowania cmentarza /nagrobków i drzewostan

dobry

26. Istniejące zagrożenia

dobry

27. Wnioski w zakresie prac:

- porządkowych nie

- remontowych nie

- konserwatorskich dobra

28. Wnioski w zakresie niezbędnej dokumentacji:

- poszczególnych nagrobków nie

- ewidencji całości cmentarza nie

- studium historycznego nie

- ewentualnie dokum. projektowej nie

29. Inne uwagi służb konserwatorskich

ZARZĄD GŁÓWNY
Stowarzyszenia Nauk i Technicznych
Inżynierów i Techników
30. Wypełnik: mgr A. Siwiec
Data: październik 1989 r

KOŁACINEK


1:1000



LAS

OZNACZENIA

- ST ⊙ STUDNIA
- + KRZYŻ
- □ NAGROBEK - ORIENTACJA 1863
- ⊙ DRZEWIA IGLASTE
- DRZEWIA LIŚCIASTE
- W UJĘCIE FOTO
- Db DĄB
- Li LIPA
- J JESION
- B BRZOZA
- ŚW SOSNA
- Soc SOSNA CZARNA
- AK ROBINIA / AKACJA /
- ŚW ŚWIERK

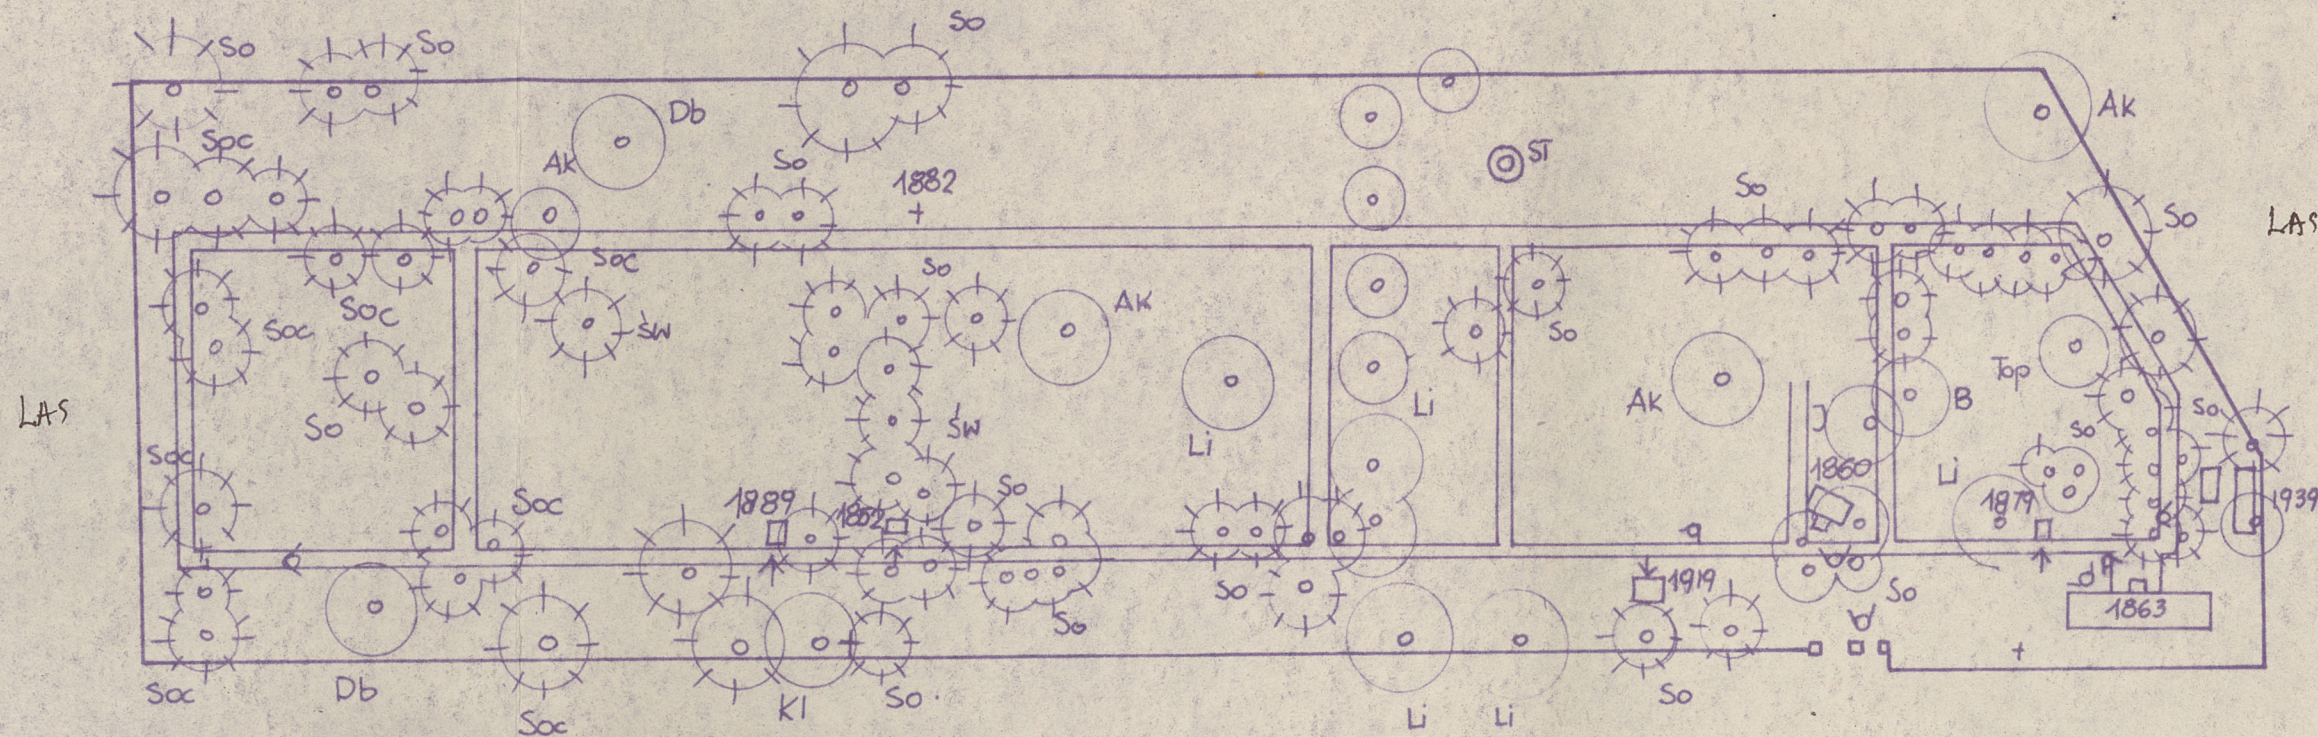


LAS

PLAN CMENTARZA SPORZĄDZIK
WŁG. POMIARÓW WŁASNYCH
MGR. INŻ. ANDRZEJ SIWIEC
W PAŹDZIERNIKU 1989

KOŁACINEK

1:10 000

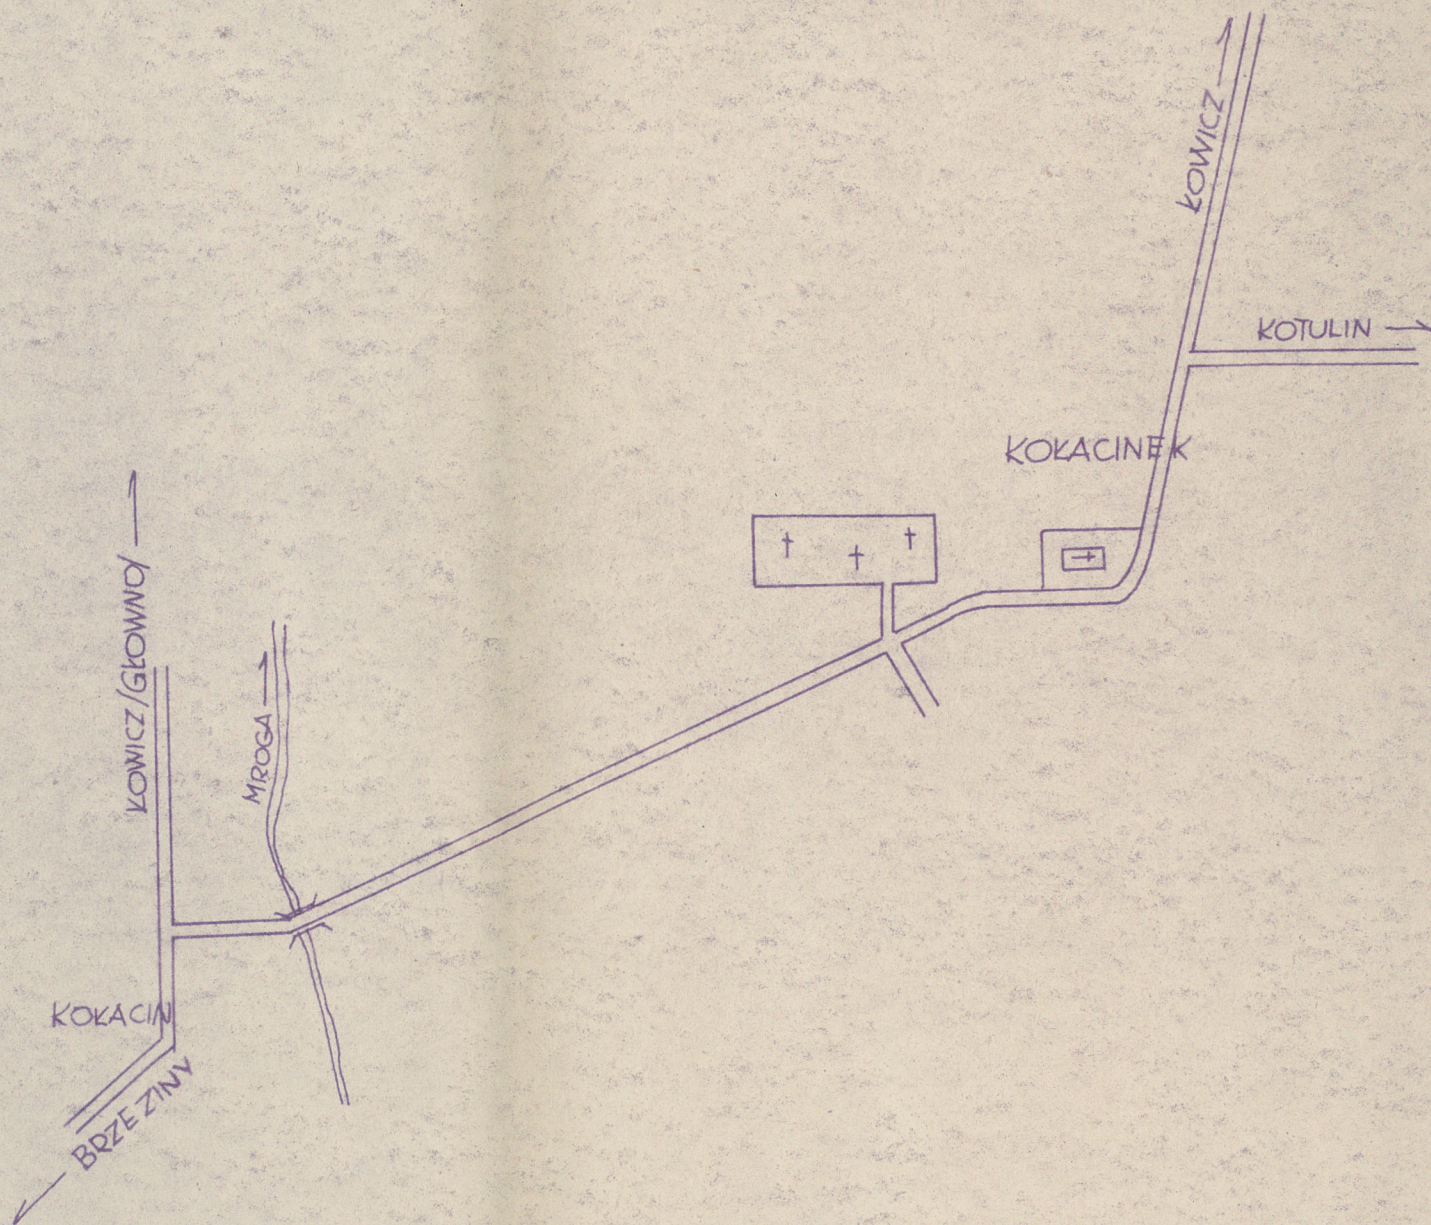

SYTUACJA CMENTARZA
W SKALI 1:10 000 SPORZĄDZIŁ
MGR. INŻ. ANDRZEJ ŚWIEC
1989.



XVIII w Kościół



CMENTARZ

KOŁACINEK



1939r

MOGIŁY POLEGŁYCH



1863r.



1860 RODZINY BERENTÓW



1919r ANDRZEJ ŁACHOWICZ

KOŁACINEK



1879 GROB DOBIECKICH



STARA LIPA



1860, LUKASZ BERENT



ALĘJA