


Województwo Łódzkie skierniewickie		<h1>KARTA CMENTARZA</h1>		NR 7459	
A 1. Miejscowość Ł O W I C Z		6. Nazwa cmentarza (ew. nazwa dawna) Cmentarz przykościelny przy Kolegiacie pw. Wniebowzięcia N.M.P. i Sw. Mikołaja.		B 13. Najstarszy istniejący nagrobek (data) nie ma	
2. Gmina Łowicz pow. ŁOWICKI		7. Cmentarz dawny <input checked="" type="checkbox"/> tak Cmentarz nowy (po 1945 r.) <input type="checkbox"/> nie		14. Istniejąca dokumentacja cmentarza i miejsce jej przechowywania Archiwum Diecezjalne w Łowiczu. Plan aktualny Plany geodezyjne w Urzędzie Miasta. Plan dawny	
3. Adres cmentarza Łowicz 99-400 Rynek Kościuszki		8. Data założenia ok 1100 r? XV		15. Groby o znaczeniu historycznym lub osób szczególnie zasłużonych Podczas prac remontowych w pñ-wsch narożu złożono kilka fragm nagrobków 1. Fragn macewy żydowskiej 2. Teresa z Brühlów Pstruszeńska zm 1914 r 3. Józefa Podolec zm 1823 r 4. Oleś Szczeniowski zm 1876 5. Fragn kamiennej tablicy z inskrypcją w jęz. łacińskim.	
4. Poprzednie nazwy miejscowości -		9. Przynależność wyznaniowa: obecna - rzymsko-katolicki dawna - rzymsko-katolicki		16. Bibliografia 1. Katalog zabytków sztuki w Polsce. 1954. T. II. s. 125 2. Liber Beneficiorum Archidiecezji Gnieźnieńskiej. J. Łaski. 1881. T. II. s. 236	
5. (Nie) czynny ew. podstawa zamknięcia Nieczynny, w 1780 r założono nowy cmentarz grzebalny dla wszystkich parafii.		10. Powierzchnia w ha: ogólna - <input type="text" value="0,42"/> wolna - <input type="text"/>		17. Uwagi użytkownika Parafia eregowana ok 1100 r, do 1404 r jedyna parafia w Łowiczu. Pierwotny kościół drewn., 1580-dobud kaplica mur., następne w 1611, 1640, 1647, w 1668 r ukończono i konsekrowano mur nawę i prez na miejscu drewn.	
11. Położenie cmentarza Założenie kościelne usytuowane jest w centrum miasta w pñ-zach partii Rynku Kościuszki.					
12. Uwagi Ter. Org. Adm. Państwowej					


C 18. ELEMENTY CMENTARZA		Czy istnieją	I L O Ś Ć				
			Do XVIII w.	1 poł. XIX w.	2 poł. XIX w.	1 poł. XX w. (do 1945 r.)	2 poł. XX w.
Mur ogrodzeniowy		tak		fragm	fragm	tak	
Brama I-yl		tak	1			1	
Kościół		tak	1580-1608 r				
Kaplica I-el		nie					
Nagrobki:	wolnostojące	nie					
	przyscienne	nie					
	plyty	nie					
Mogily		nie					
Inne elementy dzwonnica-brama		tak	ok 1780 r				
19. Które obiekty wpisane są do rejestru zabytków 124 z 18.08.1967 / 124 z 18.08.1967 Kolegiata pw. Wniebowzięcia N.M.P. A-108/67 dzwonnica A-109/67							
20.	STARODRZEW	Ilość	obw. w cm	Stan zdrowotny			
	lipa	12	do 250	dobry			
	kasztanowiec	8	do 330	dobry			
	jesion						
	tuja (żywotnik)						
21. Czy na terenie cmentarza znajdują się zarejestrowane pomniki przyrody ew. aleje Nie ma							
22. Ogólny stan zachowania zieleni na cmentarzu Dobry.							
23. Charakter rozplanowania cmentarza Cmentarz na planie wieloboku zbliżonego do prostokąta, ze ściętymi trzema narożami kościół w centrum, dzwonnica-brama we wsch							
24. Czytelność układu cmentarza: partii muru. - całość tak - kwater. nie - nagrobków i mogil nie							
25. Ogólny stan zachowania cmentarza (nagrobków i drzewostanu) Dobry, trwają prace remontowe kolegiaty.							
26. Istniejące zagrożenia Brak.							
27. Wnioski w zakresie prac: - porządkowych nie - remontowych nie - konserwatorskich nie							
28. Wnioski w zakresie niezbędnej dokumentacji: - poszczególnych nagrobków nie - ewidencji całości cmentarza nie - studium historycznego nie - ewentualnie dokum. projektowej nie							
29. Inne uwagi służb konserwatorskich							30. Wypełnił: mgr E. Bohus Data: XI. 1984

CMENTARZ PRZYKOŚCIELNY

LEGENDA:

1. KOŚCIÓŁ KOLEGIACKI P.W. WNIĘBOWZIĘCIA
N.H.P. i ŚW. MIKOŁAJA
2. DZWONNICA Z PRZEDNĄ BRAMĄ, W
PRZYZIEMIU

1:500

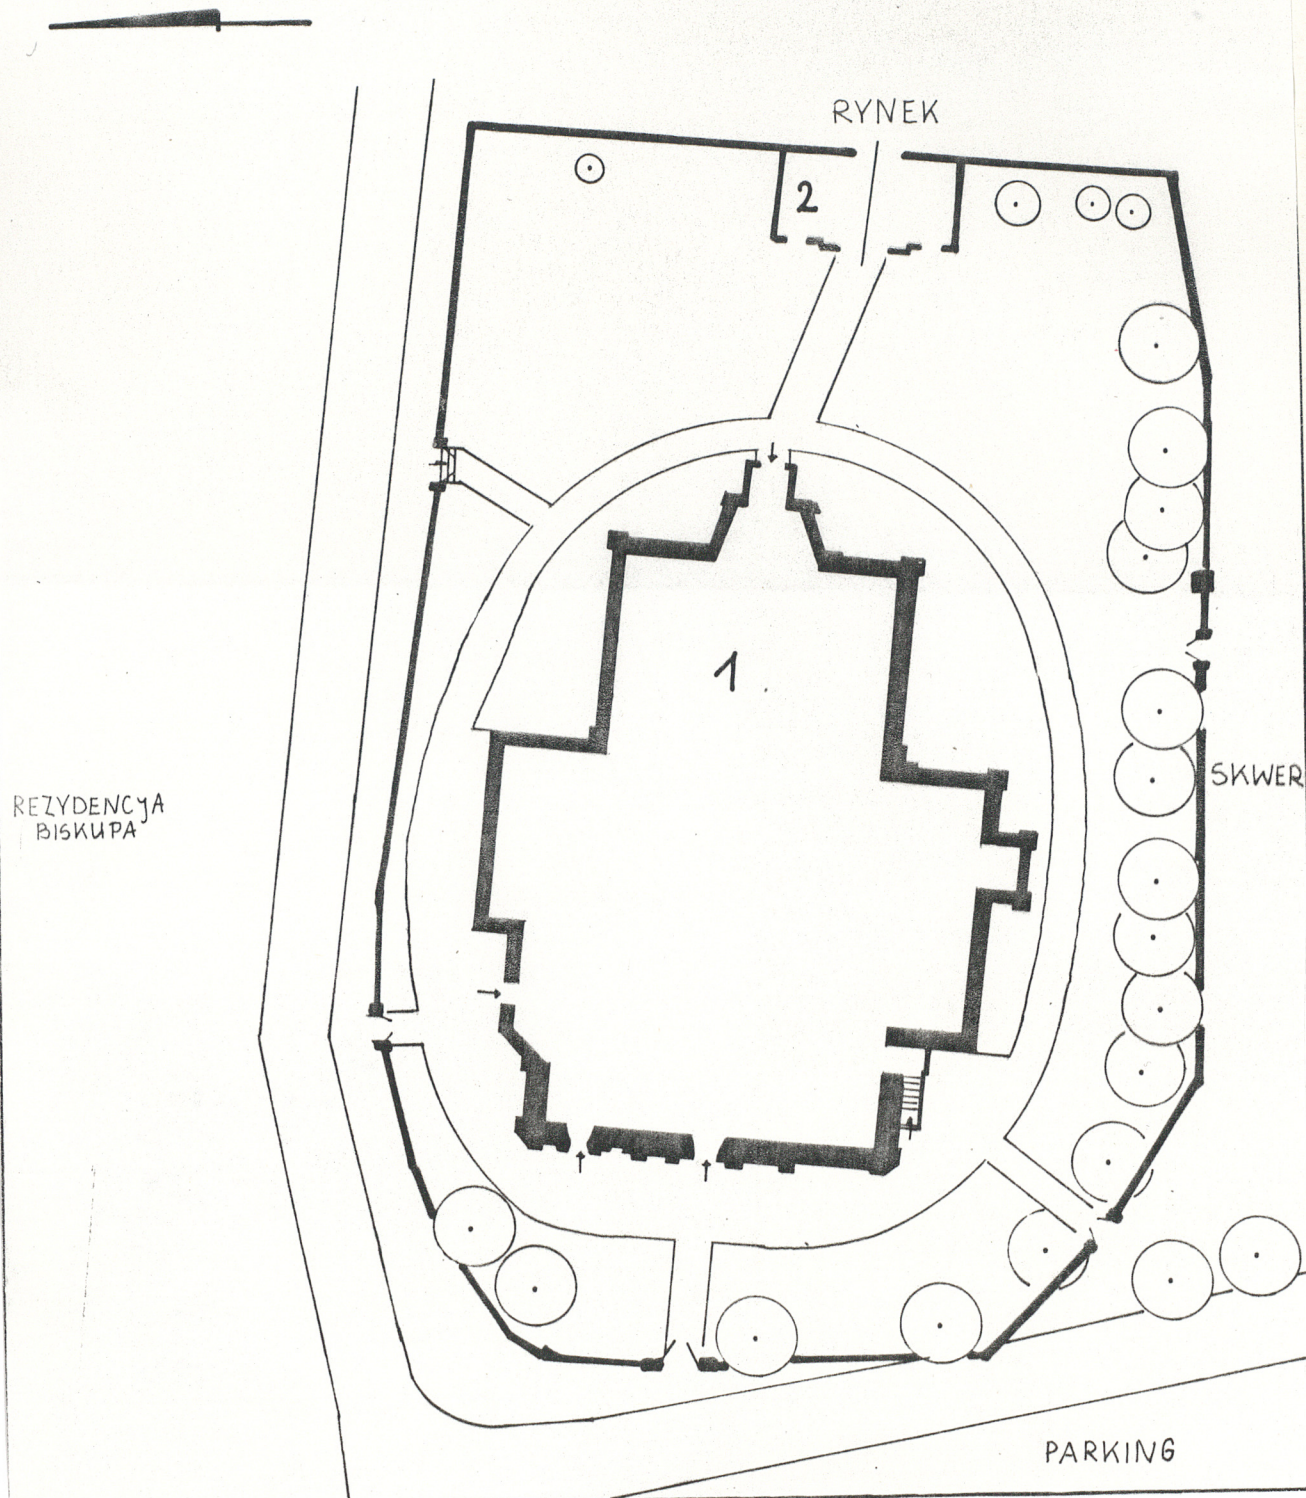



1:200.000



1. Widok od rzeki



2. Bramy zamek.



3. Teren na plan od kościoła



5. Furta od piot



4. Teren na rzeki od kościoła, dronowice

1. Miejscowość

2. Obiekt (nazwa jak w karcie)

3. Zawartość wkładki (nazwa obiektu lub materiału uzupełniającego)

Łowicz. Rynek Kościuszki. Kolegiata.

Zdjęcia.



6. Teren na pól od kościoła

7. Fragment nagrobka

8. Fragment nagrobka

9. Fragment macewy żydowskiej

Wkładkę założył:

mgr E. Bonusiak

(imię, nazwisko, data)

Miejsce przechowywania negatywów:



10. Фрагм. плиты из инсургей
из ж.з. Тацискием.