

Nr

A

B

C

D

E

F

G

H

I

J

K

L

M

N

O

P

R

S

T

U

V

W

X

Y

Z

długość w linii

1. Obiekt zabytkowy

RUINY ZAMKU

2. Miejscowość

RAWA MAZ

miasto

3. Wiek XIV

4. Styl gotyk

5. Kubatura m³ 32006. Powierzchnia w m²
a) zabytkowa: b) użytkowa:

20. Przynależność administracyjna

a) województwo łódzkie
b) powiat Rawa Maz.
c) gmina — " —

7. Materiał budowlany przed zniszczeniem po odbudowie

11. Ilość budynków 1

14. Grunty należące do zabytku: ha

21. Stacja Nazwa stacji Odległość od stacji w km

a) ściany cegła

12. Ilość kondygnacji 3

a) ogrody stylowe

a) kolejowa Rawa Maz 0,5

b) sklepienia cegła

13. Użytkowanie wnętrza według ilości:

b) sady i grunty uprawne

b) autobusowa — " — 0,5

c) stropy

a) izb mieszkalnych

c) lasy

d) więzania dachu drewno

b) innych pomieszczeń

d) wody

22. Właściciel i jego adres
Prez. Miejsk. Rady Mar.
Rawa Maz

e) krycie dachu deszczówka

c) piwnic

e) inne

8. Wyposażenie architektoniczne

15. Przeznaczenie pierwotne budynku obrotowe

23. Użytkownik i jego adres
Prez. Miejsk. Rady Mar.
Rawa Maz

16. Użytkowanie w latach ubiegłych niewykorzystany

17. Użytkowanie obecne muzeum

24. Inwestor i jego adres
Prez. Woj. Rady Narodowej -
Wydział Kultury w Łodzi

18. Nadaje się do użycia na muzeum

9. Autorzy i data budowy i przebudowy
Wznieśiony za K. Wielkiego
w H. XIV; odbudowany w 1789 r.
oryginalnie wzniesiony w XVIII/XIX

19. Data, rodzaj i stopień zniszczeń i odbudowy

25. Rejestr zabytku Nr 414-XI-15
rok 1947 miejsce przechowywania

Data O P I S Zniszczenia % Odbudowa %

VIII. 1939 r.

XI. 1939 r.

XII. 1945 r.

w trakcie rekonstrukcji

26. Nazwa księgi hipotecznej 27. Nr hipoteczny

28. Akta

29. Fotografie D/84, D/100


30. Inwentaryzacja pomiarowa Nr. 138

10. Udostępnienie

jest

31. Szkic sytuacyjny, plan schematyczny, uwagi opisowe, fotografia

skala 1:400

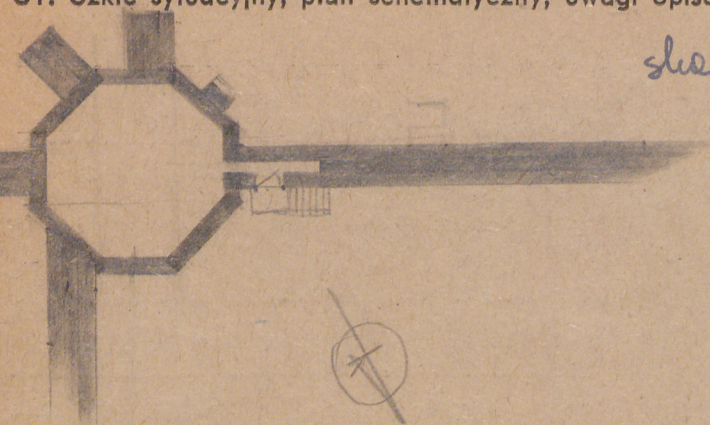

Zamek zbudowany na planie nieregularnego mrowoboku, zachowane jedno basteja (na planie ośmioboku) odbudowane w l. 1957/58. - gotyckie, murywane 1stn. ślady 3 basti wzniesionych i brame wjazdowe

32. Przebieg prac konserwatorskich

Rok	Wyszczególnienie prac	Koszt tys. zł
1954	urupcimenie sklepienia, ułożenie dachów, naprawa murów, prace budowlane	150.000
1956	prace murowe	28,-
1957	rekonstrukcja murów obronnych i kolumni wieży	225,3
1958	prace wykończeniowe, instalacje, uzupełnienie ruin (murów) adaptacja	400.-

33. Koszty w tys. zł

Przewidywane

Rzeczywiste

34. Inspekcje

35. Uwagi różne

36. Wypełnił dnia 11. IX. 58

W. K. K.

37. Sprawdził dnia 9. IX. 1959

Starszy Konserwator Zabytków

M. K.

(mgr Mieczysław Pracuta)