

Województwo

Łódzkie

skierniewickie

KARTA CMENTARZA

Nr

7266

Z

A 1. Miejscowość BRZEZINY	6. Nazwa cmentarza (ew. nazwa dawna) Cmentarz żydowski	B 13. Najstarszy istniejący nagrobek (data) 1930 r	15. Groby o znaczeniu historycznym lub osób szczególnie zasłużonych -
2. Gmina Brzeziny <i>pow.</i> Brzeziński	7. Cmentarz dawny <input checked="" type="checkbox"/> tak Cmentarz nowy (po 1945 r.) <input checked="" type="checkbox"/> nie	14. Istniejąca dokumentacja cmentarza i miejsce jej przechowywania 	
3. Adres cmentarza Brzeziny ul. Marii Skłodowskiej-Curie	8. Data założenia XVI w	Plan aktualny Plany geodezyjne w Urzędzie Miasta	
4. Poprzednie nazwy miejscowości -	9. Przynależność wyznaniowa: obecna — - dawna — mojżeszowy	Plan dawny brak	
5. (Nie) czynny ew. podstawa zamknięcia nieczynny	10. Powierzchnia w ha: ogólna — 2,1 ha wolna — -	Inne materiały archiwalne	
11. Położenie cmentarza Cmentarz położony był na wzgórzu/obecnie z części cmentarza wybrana ziemia/w płu części miasta, przy ul. M. Skłodowskiej-Curie.		16. Bibliografia	
12. Uwagi Ter. Org. Adm. Państwowej		17. Uwagi użytkownika	

Nr rej. A. 935 z dn. 10.11.1983

18. ELEMENTY CMENTARZA		Czy istnieją	I L O Ś Ć				
			Do XVIII w.	1 poł. XIX w.	2 poł. XIX w.	1 poł. XX w. (do 1945 r.)	2 poł. XX w.
Mur ogrodzeniowy		tak					tak
Brama I-yl		tak					tak
Kościół		-					
Kaplica I-el		-					
Nagrobki:	wolnostojące	tak				1	
	przyścienne	-					
	plyty	-					
Mogiły		-					
Inne elementy obelisk		tak					tak
19. Które obiekty wpisane są do rejestru zabytków nie ma cmentarz nr. rej. A-935/93							
20.	STARODRZEW	Ilość	Ø pnia w cm	Stan zdrowotny			
lipa							
kasztanowiec							
jesion							
tuja (żywotnik)							
21. Czy na terenie cmentarza znajdują się zarejestrowane pomniki przyrody ew. aleje nie ma							
22. Ogółem stan zachowania zieleni na cmentarzu zły							
23. Charakter rozplanowania cmentarza nieczytelny							
24. Czytelność układu cmentarza: — całość nie — kwater nie — nagrobków i mogił nie							
25. Ogólny stan zachowania cmentarza (nagrobków i drzewostanu) bardzo zły							
26. Istniejące zagrożenia dalszy dewastacja							
27. Wnioski w zakresie prac: — porządkowych obsadzenie skarpy roślinnością celem zapobieżenia jej osunięcia — remontowych nasadzenia niskiej roślinności na całym terenie — konserwatorskich -							
28. Wnioski w zakresie niezbędnej dokumentacji: — poszczególnych nagrobków nie — ewidencji całości cmentarza nie — studium historycznego nie — ewentualnie dokum. projektowej nie							
29. Inne uwagi służb konserwatorskich						30. Wypełnił: mgr E. Bonusiak Data: X 1992	




BRZĘZINY

CMĘTARZ ZYDOWSKI

wys. mgr E. BONUSIAK x 1992 v

LEGENDA:

1. ODKŁAMKI NAGROBKÓW
2. OBELISK Z PIASKONCĄ DO KTÓREGO PRZYMOCOWAŁA BYŁA TABLICA PAMIĄTKOWA

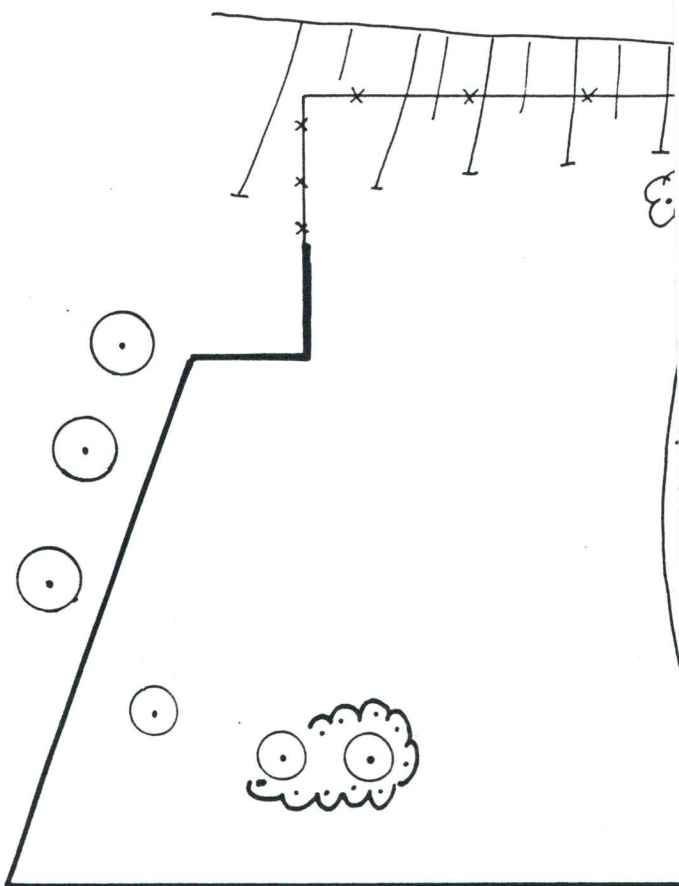

BRZĘZINY


CMENTARZ ŻYDOWSKI

rys. mgr E. BONUSIAK X 1992 v

1:1000

LEGENDA:

1. ODKŁAMKI NAGROBKÓW
2. OBELISK Z PIASKONCĄ DO KTÓREGO PRZYMOCOWANA BYŁA TABLICA PAMIĄTKOWA

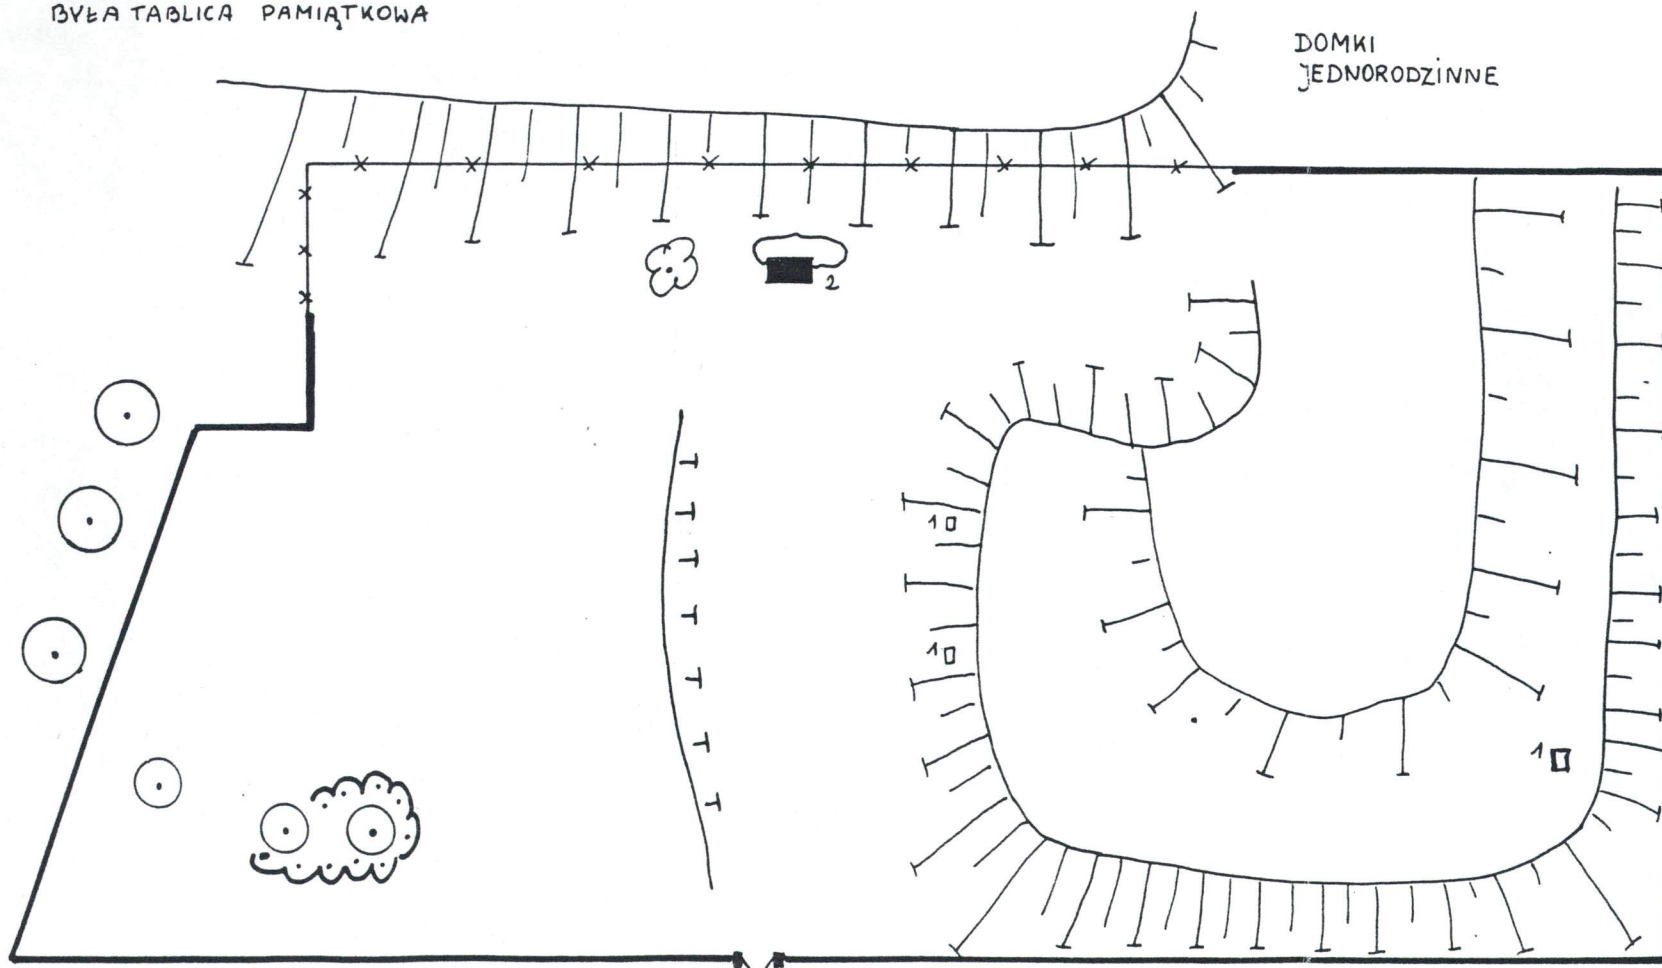

1. Cmentarz od strony ulicy



2. Brama, u górnii obelisku



3. Obelisk



4. Fragment nagrobku (1930r)