


Województwo Łódzkie Skierniewickie		KARTA CMENTARZA		NR 7342 Z	
A 1. Miejscowość SKIERNIEWICE		6. Nazwa cmentarza (ew. nazwa dawna) cmentarz grzebalny / stary /		B 13. Najstarszy istniejący nagrobek (data) brak 14. Istniejąca dokumentacja cmentarza i miejsce jej przechowywania Plan aktualny brak Plan dawny brak Inne materiały archiwalne brak	15. Groby o znaczeniu historycznym lub osób szczególnie zasłużonych na terenie b.cmentarza brak nagrobków i zadrzewienia / w opinii ustnej jest to cmentarz starszy od znajdującego się przy ul.Granicznej 14 / ohel cedyła z 1923 z wdruży Kalinów Nagrobek O. Pfeffer (zm. 1937?) w ogrodzie sąsiadującym z cmentarzem; ponadto wiele płyt nagrobnych w tymże ogrodzie właściciela jako umocnienie spodka terenu Nasila Anucha - Łyja 4.VI.1993
2. Gmina j.w. pow. SKIERNIEWICKI		7. Cmentarz dawny <input checked="" type="checkbox"/> tak Cmentarz nowy (po 1945 r.) <input checked="" type="checkbox"/> nie			
3. Adres cmentarza Skierniewice ul.Strobowska 36		8. Data założenia 1 poł. XIX (dec.) nieznana			
4. Poprzednie nazwy miejscowości j.w.		9. Przynależność wyznaniowa: obecna - żydowski dawna - żydowski			
5. (Nie) czynny ew. podstawa zamknięcia nieczynny		10. Powierzchnia w ha: ogólna - <input type="text" value="0,5"/> 0,861 wolna - <input type="text" value="0,5"/>			
11. Położenie cmentarza przy ul.Strobowskiej 36/południowa część miasta/				16. Bibliografia nie stwierdzono	
12. Uwagi Ter. Org. Adm. Państwowej nie ma				17. Uwagi użytkownika nie ma	

C 18. ELEMENTY CMENTARZA		Czy istnieją	I L O Ś Ć					23. Charakter rozplanowania cmentarza / nieużytek rolny /
			Do XVIII w.	1 poł. XIX w.	2 poł. XIX w.	1 poł. XX w. (do 1945 r.)	2 poł. XX w.	
Mur ogrodzeniowy /siatka/		tak					tak	24. Czytelność układu cmentarza: - całość - kwater, / brak / - nagrobków i mogił
Brama I-yl		tak					tak	
Kościół								
Kaplica I-el								
Nagrobki:	wolnostojące							
	przyściennie			/ brak /				
	płyty							
Mogily								25. Ogólny stan zachowania cmentarza (nagrobków i drzewostanu) brak - zły
Inne elementy								
19. Które obiekty wpisane są do rejestru zabytków <i>cmentarz nr. rej. 873/92</i>								nie ma
20. STARODRZEW		Ilość	Ø pnia w cm	Stan zdrowotny				
lipa								
kasztanowiec								
jesion								
tuja (żywotnik)				/ brak drzew /				
21. Czy na terenie cmentarza znajdują się zarejestrowane pomniki przyrody ew. aleje								nie ma
22. Ogólny stan zachowania zieleni na cmentarzu								nie ma
26. Istniejące zagrożenia								nie ma
27. Wnioski w zakresie prac:								
- porządkowych								tak
- remontowych								nie
- konserwatorskich								nie
28. Wnioski w zakresie niezbędnej dokumentacji:								
- poszczególnych nagrobków								nie
- ewidencji całości cmentarza								nie
- studium historycznego.								tak
- ewentualnie dokum. projektowej								tak
29. Inne uwagi służb konserwatorskich								
30. Wypełnił: mgr. inż. A. Si- Data: wiec maj 90r								

SKIERNIEWICE

UL. STROBOWSKA 36 1:1000

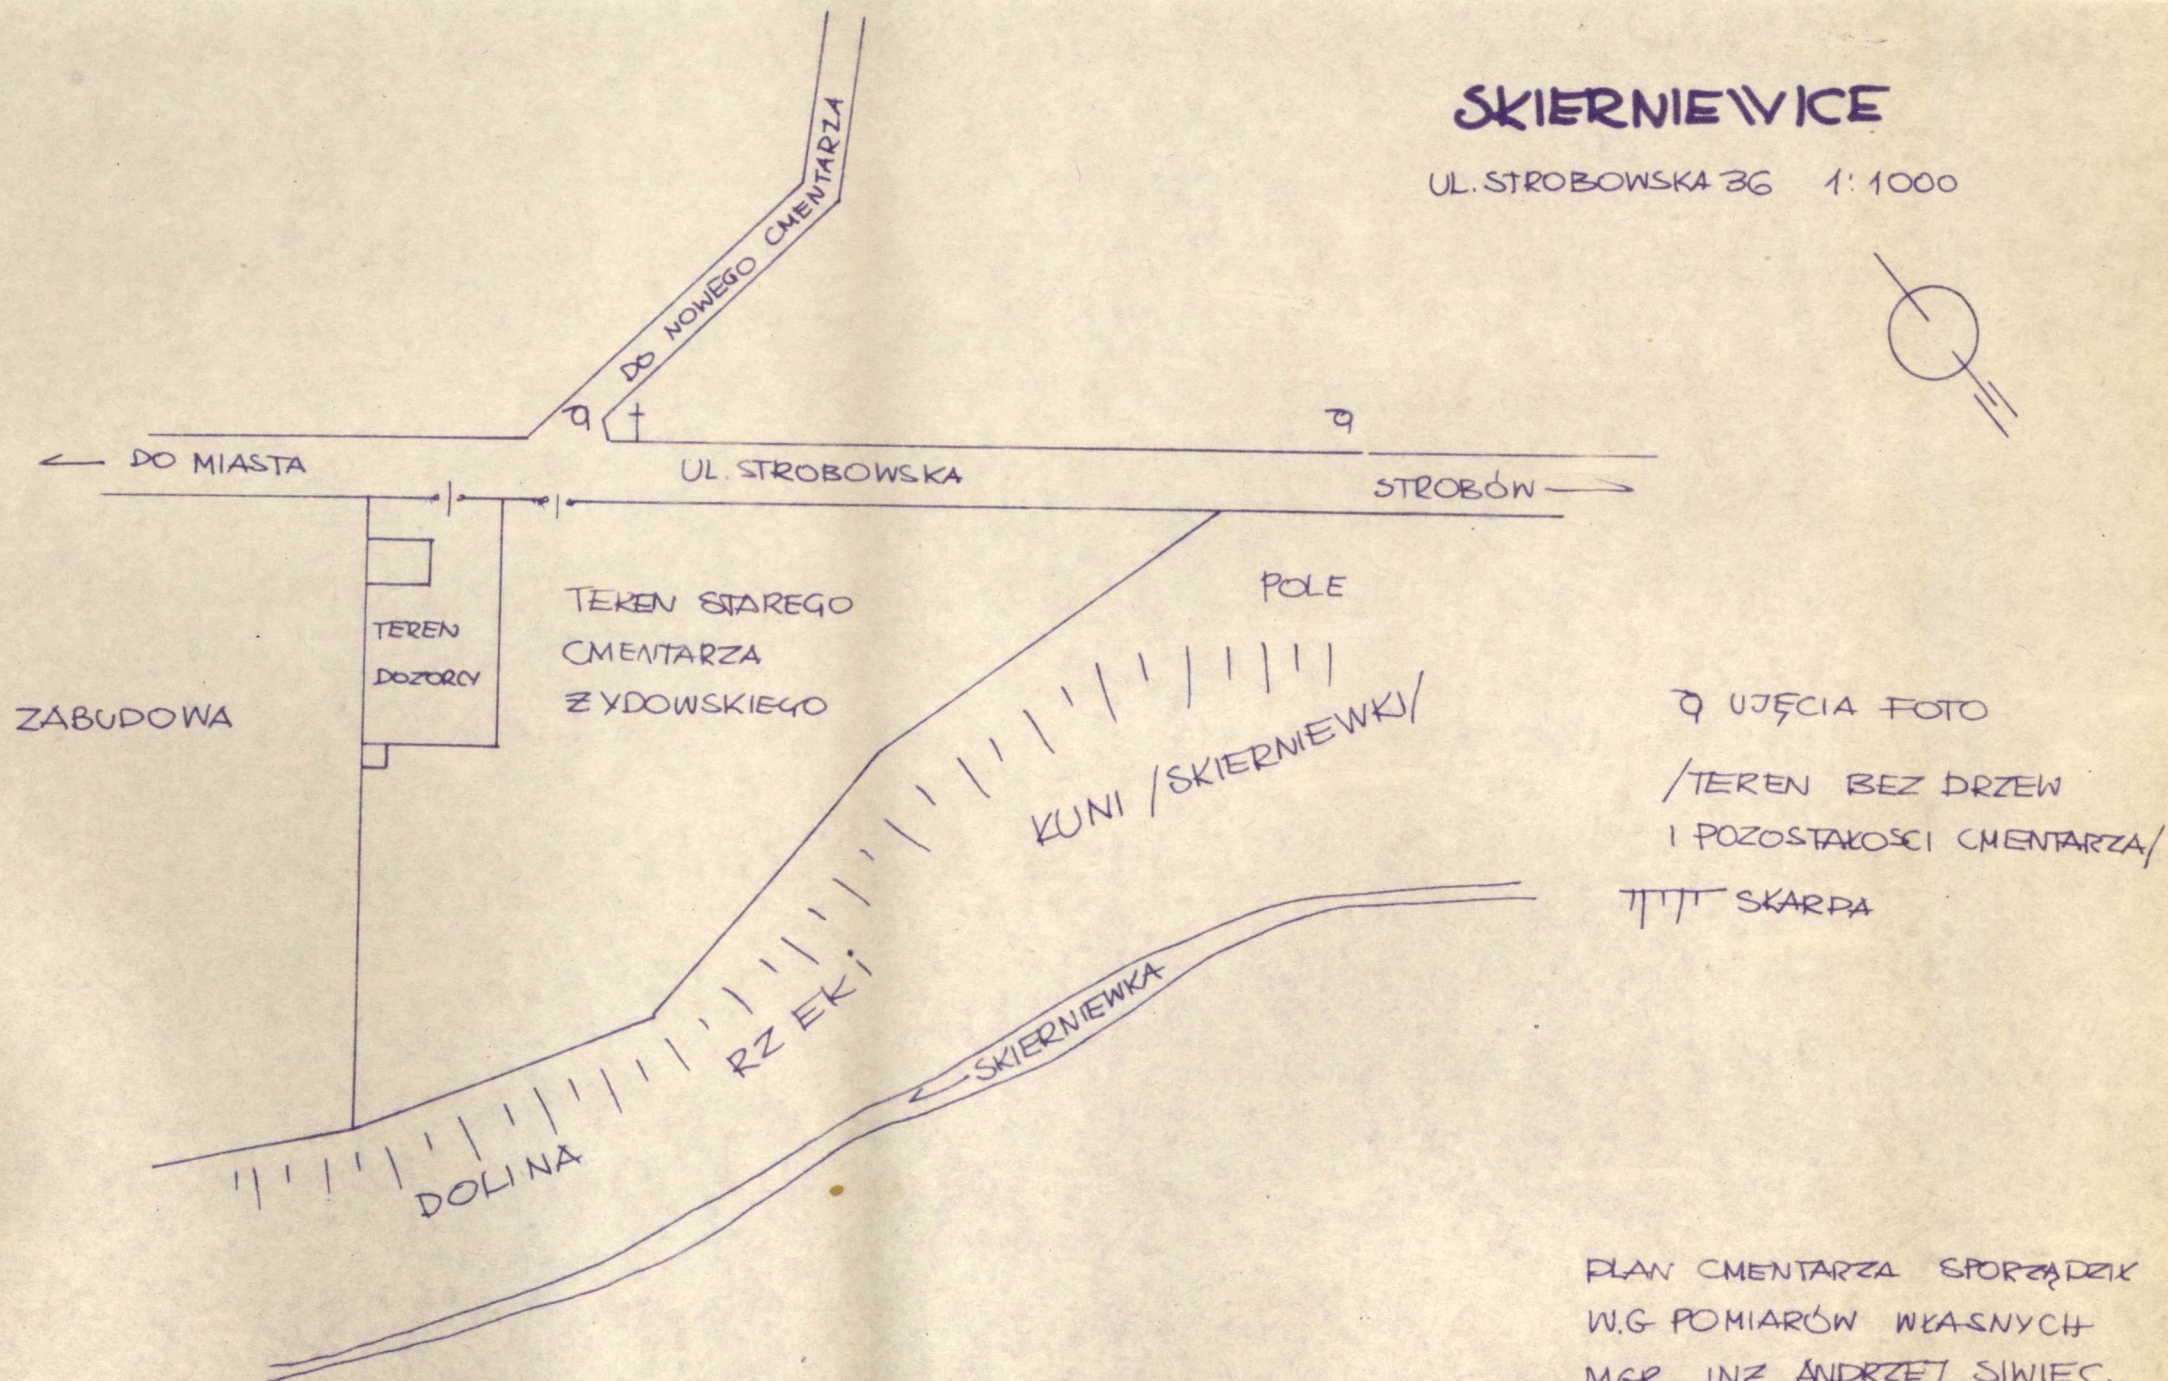

PLAN CMENTARZA SPORZĄDZIK
W.G. POMIARÓW WŁASNYCH
MGR INŻ. ANDRZEJ SIWIEC
W M-CU MAJU 1990 R

