

Województwo

Kraj

Małopolskie

KARTA CMENTARZA

NR

8301

Z

A

1. Miejscowość

PORĘBA ŻEGOTY

2. Gmina

ALWERNIA

pow. CHRZANOWSKI

3. Adres cmentarza

PORĘBA ŻEGOTY

4. Poprzednie nazwy miejscowości

—

5. (Nie) czynny
ew. ~~podstawa zamknięcia~~

6. Nazwa cmentarza (ew. nazwa dawna)

CMENTARZ W PORĘBIE
ŻEGOTY7. Cmentarz
dawnyCmentarz
nowy (po 1945 r.)

8. Data założenia

I poł. XIX w.

9. Przynależność wyznaniowa:

obecna — KATOLICKA

dawna — —

10. Powierzchnia w ha:

ogólna — 0,93,60

wolna — —

B

13. Najstarszy istniejący nagrobek
(data)

1870 r.

14. Istniejąca dokumentacja cmentarza
i miejsce jej przechowywaniaURZĄD M. KATKOWA
WYDZIAŁ OCHRONY ZŁOTYCH

Plan aktualny PODKŁAD SYT.-WYS.

Plan dawny —

Inne materiały archiwalne —

15. Groby o znaczeniu historycznym
lub osób szczególnie zasłużonych1. ŻABIŃSKA MOGIŁA OSOBY
ROZSTRZELANYCH 1.XI.19442. GROB NIEZNANEGO
ŻOŁNIERZA3. "ADAM BUCZEK
PILOT PLL "LOT"
ZGINĄŁ ŚMIERCIĄ LOTNIKA
DNIA 13.VIII.1953 r."

11. Położenie cmentarza

W POBLIŻU KOŚCIOŁA, W ZACH. CZĘŚCI WSI, PRZY DRODZE
Z PORĘBY ŻEGOTY DO ALWERNII, NA WZNIESIENIU TERENU

16. Bibliografia

—

12. Uwagi Ter. Org. Adm. Państwowej

—

17. Uwagi użytkownika

—

18. ELEMENTY CMENTARZA		Czy istnieją	I L O Ś Ć				
			Do XVIII w.	1 poł. XIX w.	2 poł. XIX w.	1 poł. XX w. (do 1945 r.)	2 poł. XX w.
Mur ogrodzeniowy		TAK			1		
Brama I-yl		TAK			1		
Kościół		NIE					
Kaplica I-el		TAK			1		
Nagrobki:	wolnostojące	TAK			2	7	
	przyścienne	NIE					
	płyty	TAK			1	4	
Mogily		TAK			7	15	
Inne elementy		TAK				STUDNIA	

19. Które obiekty wpisane są do rejestru zabytków
A-604/89 układ cmentarza wraz z architekturą

20. STARODRZEW	Ilość	Ø pnia w cm	Stan zdrowotny
lipa	1-6-4 2-8-3	420-350-250 180-110-80	1 LIPA Ø 250 Z DOŁĄ DZIŁ PŁA. 1 LIPA Ø 180 OPALONA OD DOŁU ZE ZDARZĄ KOROZJĄ
kasztanowiec	2-1-5 3-2-6	300-250-220 130-110-80	1 KASZTAN Ø 180 OPALONY OD DOŁU ZE ZDARZĄ KOROZJĄ
jesion	1	85	DOBRY
tuja (żywotnik)	19-28-24 2-19-4	50-35-25 20-15-8	-II-
DĄB BRZOSTA	1-1 1	450-100 130	1 DĄB Ø 450 WDERZONY PRZECIWIŻ PIORUN DOBRY
KŁON	1	180	ROZDARŁY DOBRY
WIERZBA PŁACZĄCA	1	80	DOBRY
SOSNA	3 1-1	230 200-60	-II-

21. Czy na terenie cmentarza znajdują się zarejestrowane pomniki przyrody ew. aleje
 NIE

22. Ogólny stan zachowania zieleni na cmentarzu
 NARÓŻNIKI CMENTARZA, OD FRONTU WYKACENTOWANE SOSNAMI, FRONTOWA STRONA CMENTARZA OPSADZONA TUJAMI, TYLNA LIPAMI, POŁUDNIOWA KASZTANAMI, ALEJKA W CZĘŚCI FRONTOWEJ OPSADZONA TUJAMI, W CZĘŚCI ZA KAPLICĄ LIPAMI I KASZTANAMI

23. Charakter rozplanowania cmentarza
 REGULARNY, OSIOWY, KWATEROWY

24. Czytelność układu cmentarza:
 - całość CZYTELNA
 - kwater, CZYTELNA
 - nagrobków i mogil CZYTELNA

25. Ogólny stan zachowania cmentarza (nagrobków i drzewostanu)
 DOŚĆ DOBRY, KILKA DRZEW DOŁEM OPALONYCH
 STARE NAGROBKU ZE ŚLADAMI ZWIETRZENIA

26. Istniejące zagrożenia
 —


27. Wnioski w zakresie prac: —
 - porządkowych
 - remontowych
 - konserwatorskich

28. Wnioski w zakresie niezbędnej dokumentacji: —
 - poszczególnych nagrobków
 - ewidencji całości cmentarza
 - studium historycznego.
 - ewentualnie dokum. projektowej

29. Inne uwagi służb konserwatorskich
 —

30. Wypełnił:
Dariusz...
 Data: 23.VIII.87

CMENTARZ
w
POLESIE ŻEGOTY

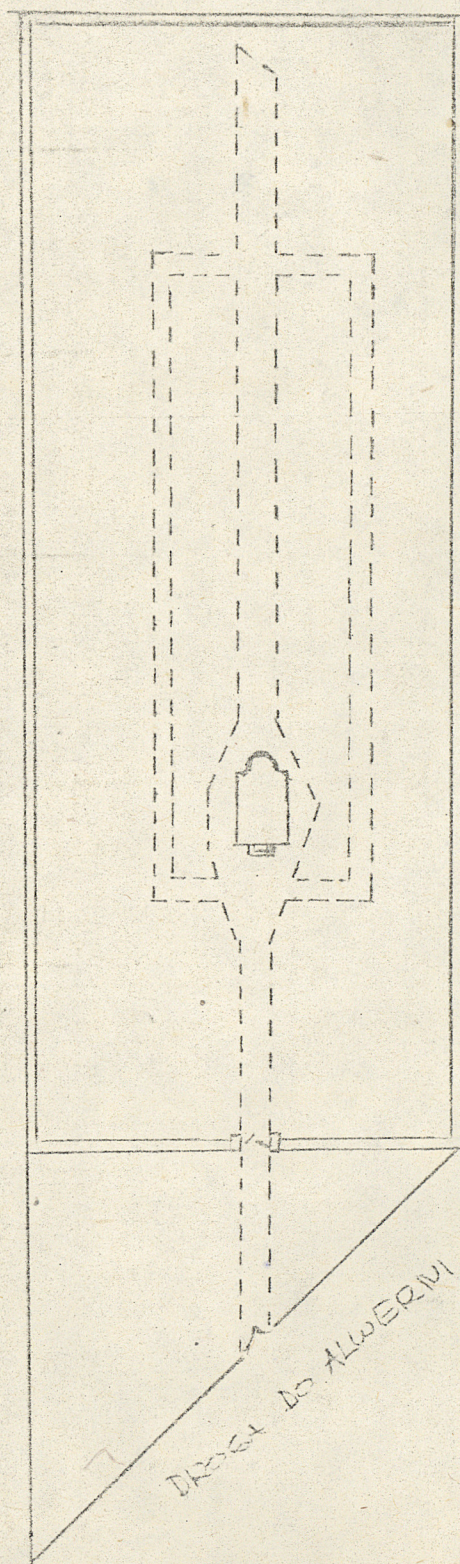

1:1000



NAGROBKU BASTEROW



NAGROBEK KATARZYNY GRZYBOS + 1907