

TARNOWSKIE  
Małopolskie

## KARTA CMENTARZA

NR

8203

Z

<b>A</b> 1. Miejscowość  NOWY WIŚNICZ	6. Nazwa cmentarza [ew. nazwa dawna]  CMENTARZ ŻYDOWSKI	<b>B</b> 13. Najstarszy istniejący nagrobek [data]  Nagrobki od 17. wieku	15. Groby o znaczeniu historycznym lub osób szczególnie zasłużonych  ---
2. Gmina  miasto  pow. BOCHENSKI	7. Cmentarz dawny <input checked="" type="checkbox"/> tak  Cmentarz nowy (po 1945r.) <input type="checkbox"/> nie	14. Istniejąca dokumentacja cmentarza i miejsce jej przechowywania.  ---	
3. Adres cmentarza  Nowy Wiśnicz, na skraju zabudowy, przy drodze do Muchówki	8. Data założenia  17. wiek	Plan aktualny	
4. Poprzednie nazwy miejscowości	9. Przynależność wyznaniowa: obecna - żydowski dawna - żydowski	Plan dawny	
5. [Nie] czynny nieużytkowany ew. podstawa zamknięcia	10. Powierzchnia w ha: ogólna - <input type="text" value="1.78"/> wolna - <input type="text" value="---"/>	Inne materiały archiwalne	
11. Położenie cmentarza Na podciętych od pn skarpą szczytów wzniesienia przy pd granicy miasta. Od pd częściowo zajęty pod bazę maszynową. Otoczony od zach. polami, od wsch. skarpą i drogą, od pn zabudową miasta. Widoczny od Rynku wzdłuż drogi.		16. Bibliografia	
12. Uwagi Ter. Org. Adm. Państwowej		17. Uwagi użytkownika	

Nr rej A-327 z dn 17.12. 1989

C <sup>10.</sup> Elementy cmentarza		Czy istnieją	I L O S C				
			Do XVIII w.	1 poł. XIX w.	2 poł. XIX w.	1 poł. XX w. (do 1945r)	2 poł. XX w.
Mur ogrodzeniowy		nie					
Brama l-yl		nie					
Kościół		nie					
Kaplica l-el		nie					
budynek gospodarczy		tak					1
Nagrobki:	wolnostojące	tak	około 600 płyt częściowo słabo czytelnych				
	przyścienne	nie					
	płyty	nie					
Mogiły		nie					
Inne elementy							

19. Które obiekty wpisane są do rejestru zabytków

A-327/89

20. STARODRZEW	Ilość	Ø pnia w cm	Stan zdrowotny
lipa			
kasztanowiec			
jesion			
tuja [żywołnik]			
dąb	14	50-80	dobry
wierzba	2	90	słaby
ponadto bardzo liczny, częściowo okazały samosiew dębowy i lipowy			

21. Czy na terenie cmentarza znajdują się zarejestrowane pomniki przyrody ew. aleje  
nie

22. Ogólny stan zachowania zieleni na cmentarzu Stare drzewa w stanie dobrym.

Na planie wieloboku zwróconego się ku pd, ze zbliżonym do trójkąta aneksem od zach. Od pn stroma skarpa. Z pd na pn dwa wąwozy, w nich dawniej drogi. Nagrobki orientowane, na stokach od pn i w części środkowej. Od pd część zniszczona, na skraju pomnik pomordowanych. Liczne, częściowo samosiewne drzewa.

23. Czytelność układu cmentarza:

- całości - dość dobra
- kwater - brak podziałów
- nagrobków i mogił - dobra

25. Ogólny stan zachowania cmentarza /nagrobków i drzewostanów  
Znaczne zniszczenia z czasów wojny. Częściowo zatarty zasięg. Część nagrobków zniszczona.

26. Istniejące zagrożenia  
Obiekt wygradzony, pod opieką.

27. Wnioski w zakresie prac:

- porządkowych -uczytelnienie drogi wejściowej
- remontowych - nie stwierdzono
- konserwatorskich -oznakowanie obiektu i konserwacja części zmytych nagrobków

28. Wnioski w zakresie niezbędnej dokumentacji:



- poszczególnych nagrobków -karty ewidencje dla wszystkich zachowanych nagrobków
- ewidencji całości cmentarza- teczka ewidencyjna
- studium historycznego
- ewentualnie dokum. projektowej


29. Inne uwagi służb konserwatorskich

30. Wypełnił:  
K. Myśliński IV 1988  
Data :



31. Szkic cmentarza

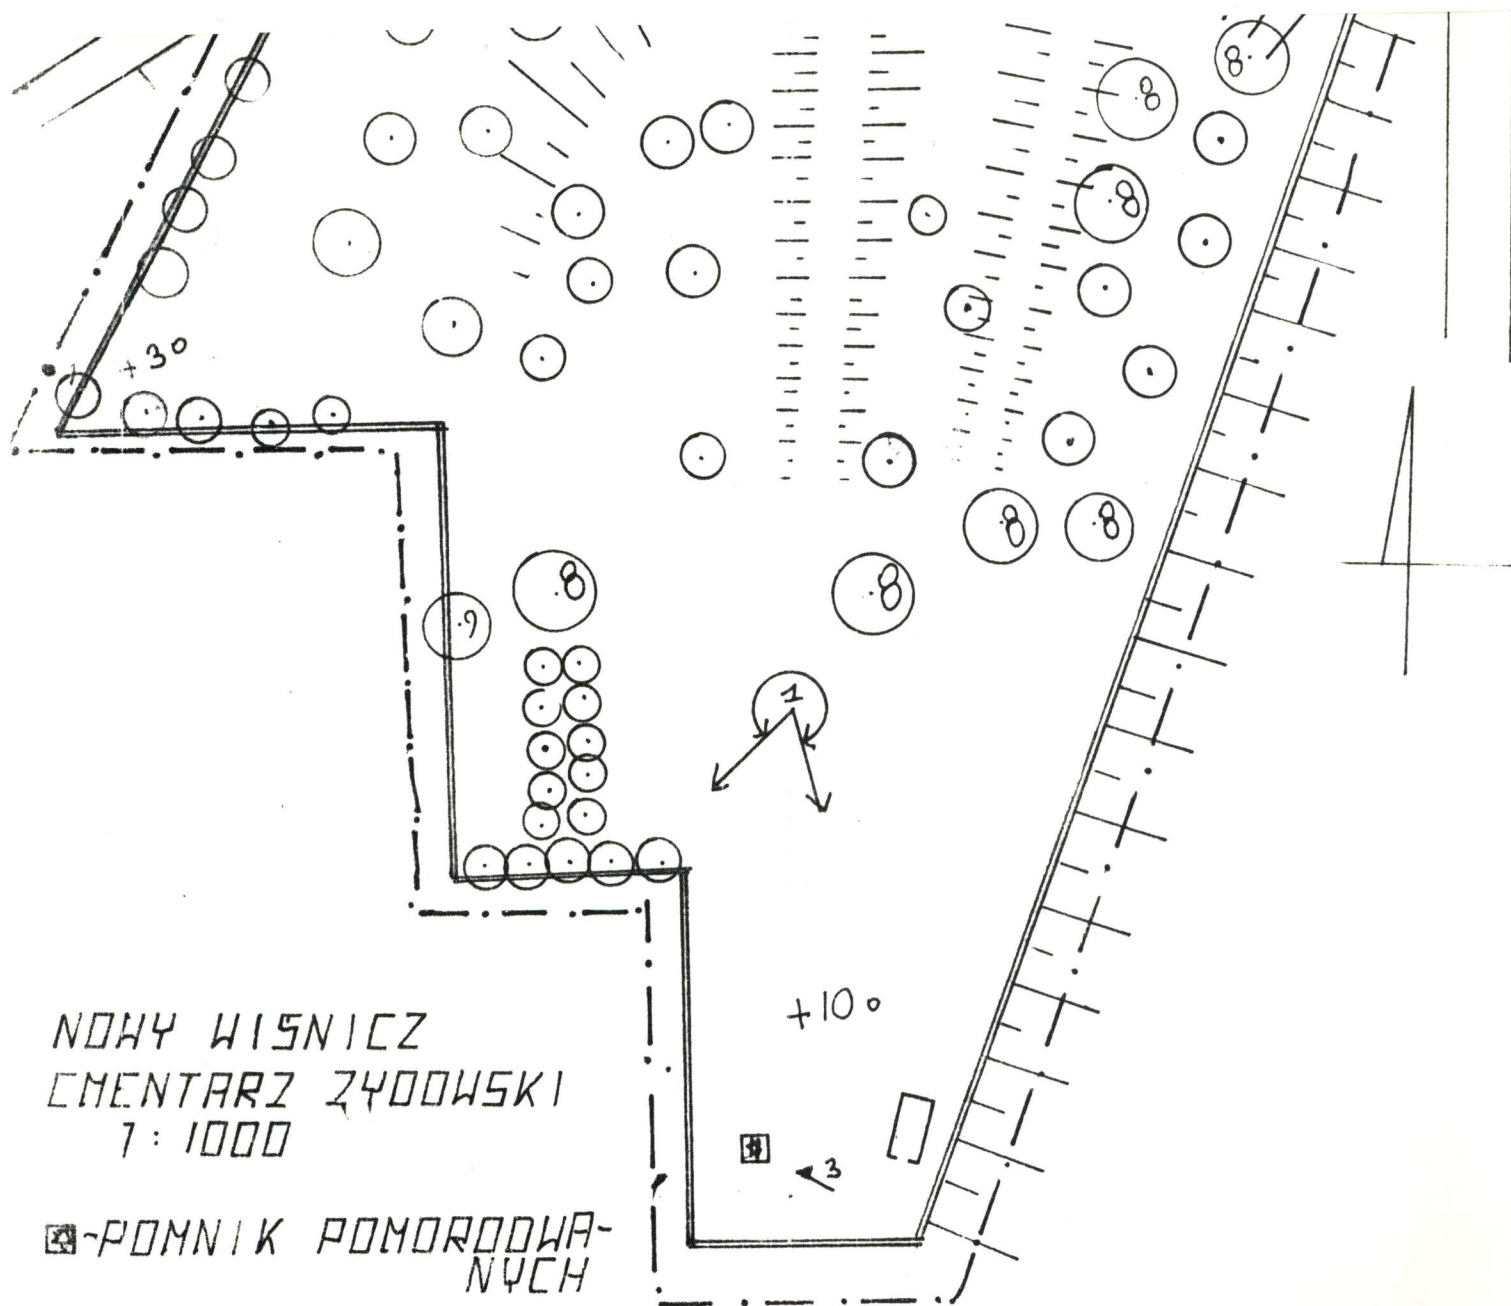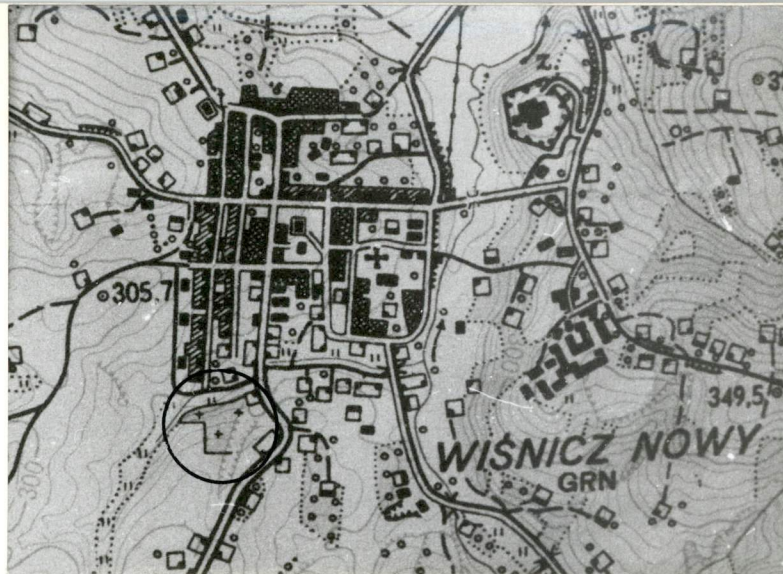

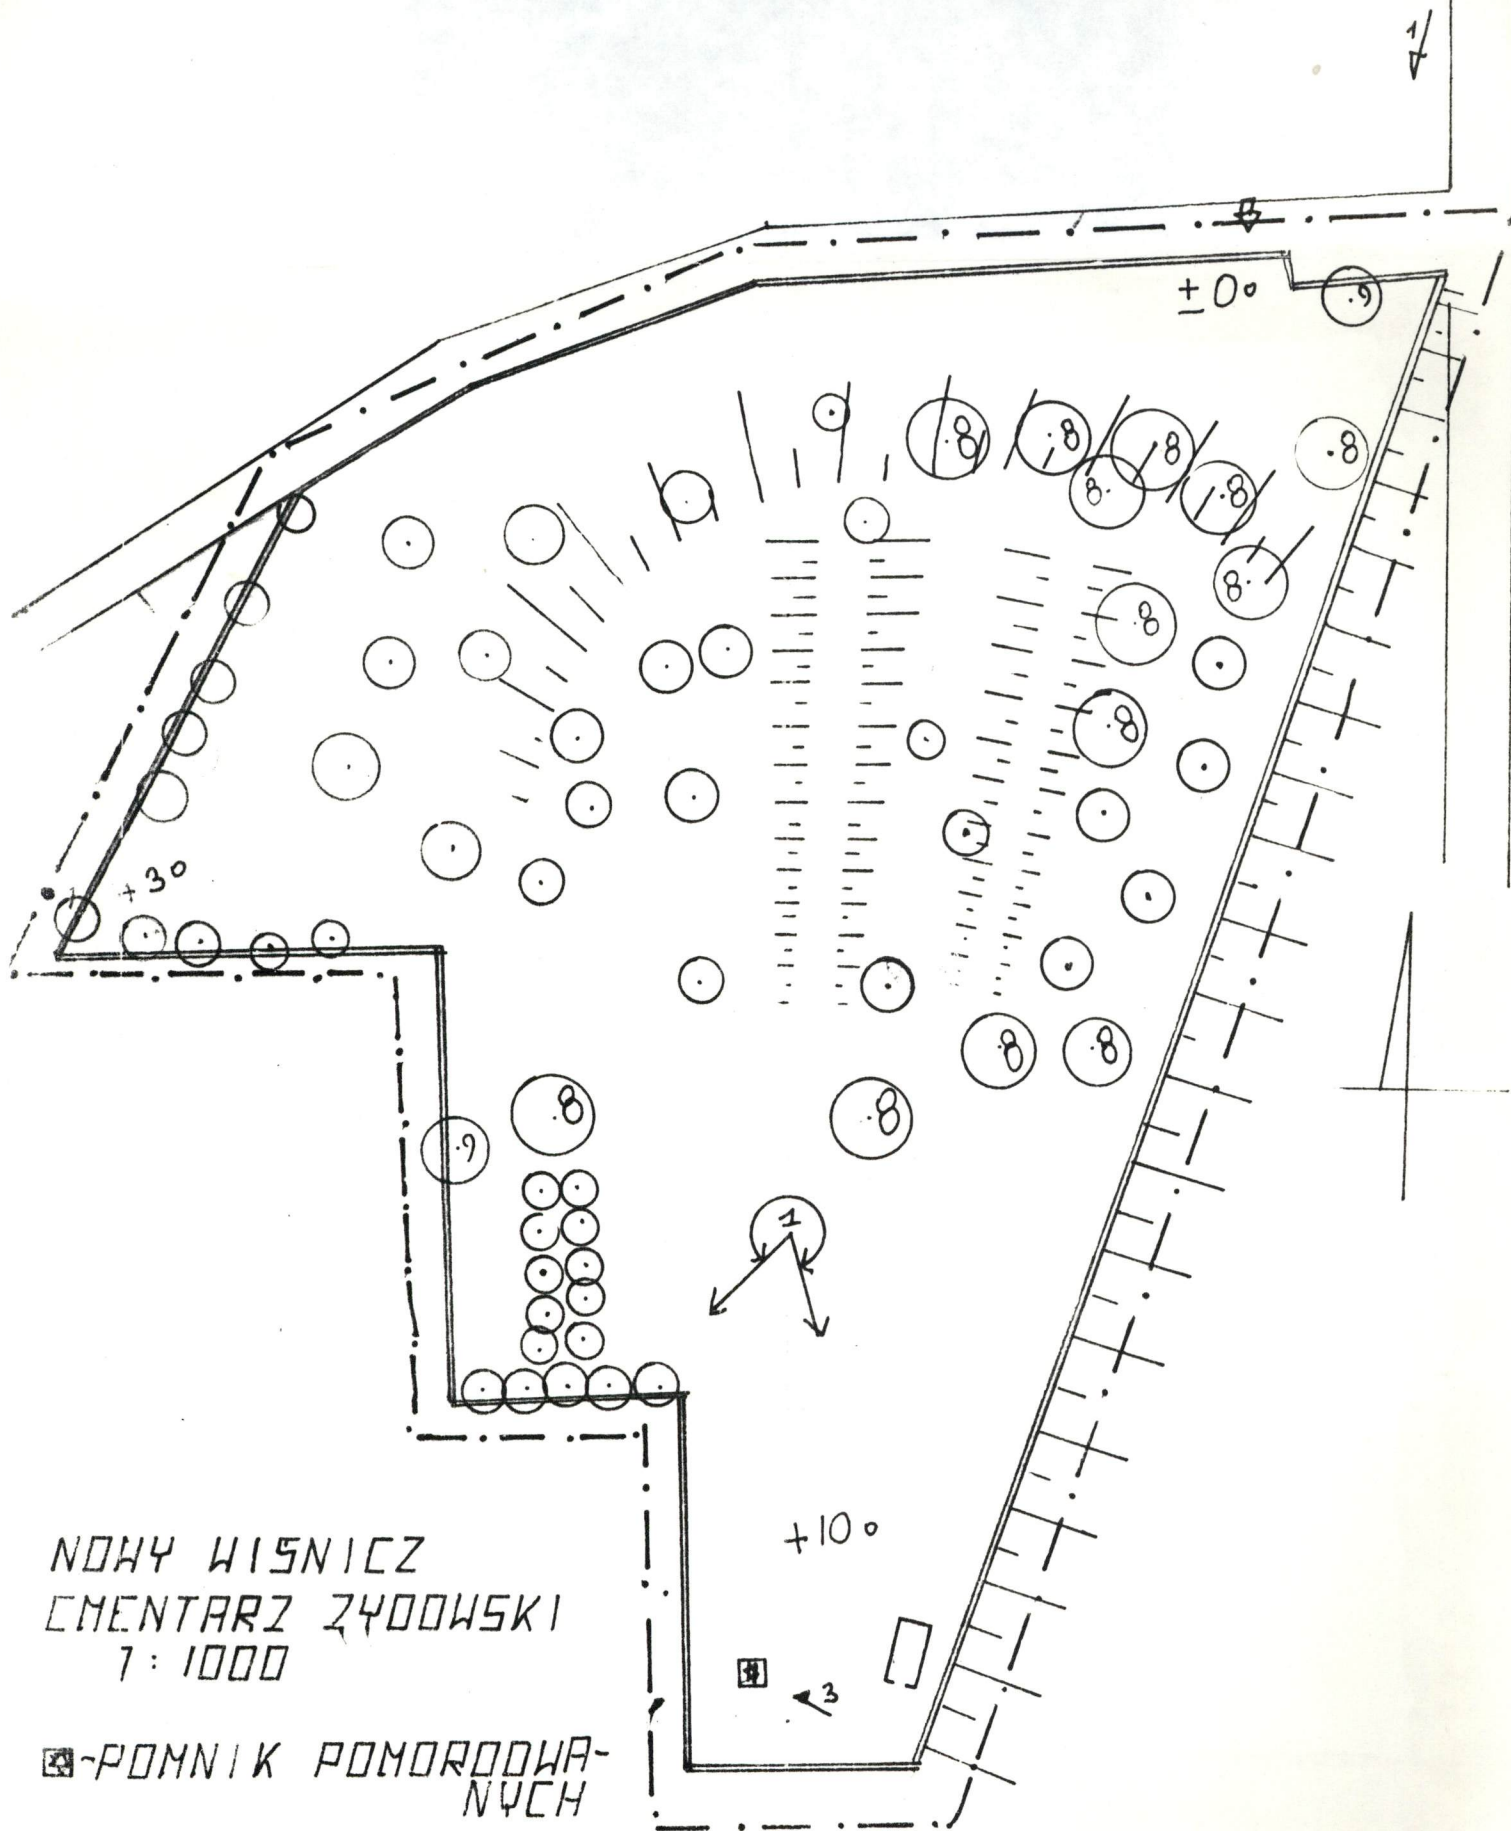

NOHY WISNIEZ  
CMENTARZ ZYDOWSKI  
1:1000

☐ - POMNIK POMORODWA-  
NYCH

## SPIS ZDJĘĆ:

1. Panorama wnętrza ze środka cmentarza.
2. Bryła cmentarza od strony miasta.
3. Pomnik Żydów pomordowanych w latach II wojny światowej.
4. J.w. fragment.
5. Zespół nagrobków w części pd.
- 6.-14. Różne odmiany nagrobków.

OZNACZENIA GRAFICZNE DO PLANÓW EWIDENCYJNYCH ZABYTKOWYCH  
CMENTARZY ORAZ DO KART CMENTARZY

	aktualna granica cmentarza		drzewa zabytkowe liściaste i iglaste
	pierwotna granica cmentarza		masyw starodrzewia
	budynki murowane		szpalery lub aleje
	budynki drewniane		masyw arzewostanu młodego
	miejsca i pozostałości po budynkach		skupiny krzewów
	ogrodzenie trwałe cegła, kamień		zrywality
	— " — zeliwne		skarpy
	— " — betonowe		drogi dawne dobrze zachowane
	siatka metalowa brak ogrodzenia ściana budynku		ślady dawnych dróg
	bramy i furtki		drogi założone współcześnie
	a/ aktualne wejście		granica ochrony konserwatorskiej
	b/ dawne wejście		granica ochr. zewn. powiązań widokowych
	c/ dawne wejście zamurowane		stanowisko i kierunek wyk. zdjęć fotograf.
	a/ nagrobki zabytkowe kamienne		<u>oznaczenia gatunków drzew</u>
	b/ " " " drewniane	1	lipa
	c/ epitafium	2	jesion
	d/ krzyż zeliwny	3	kasztanowiec
	e/ krata zeliwna	4	zywnik/tuja
	f/ pomnik ku czci poległych	5	świerk
	g/ inny nagrobek	6	brzoza
		7	robinia
		8	akacja
		9	inne
		10	odmiana zwisająca



1. Miejscowość

CHRONÓW gm. Nowy Wiśnicz

2. Obiekt (nazwa jak w karcie)

cmentarz ŻYDOWSKI

3. Zawartość wkładki (nazwa obiektu lub materiału uzupełniającego)

fotografie



1	3	4	5
2	6	7	8
			9



Wkładkę założył: K. Myśliński 1988  
(imię, nazwisko, data)

BDZ Tarnów

Miejsce przechowywania negatywów: .....

Z-d Poligr. Jan Jasiński W-wa, ul. Wolna 13, tel. 12-43-83

Wzór ODZ 1978 r.



1. Miejscowość

CHRONÓW gm. Nowy Wiśnicz

2. Obiekt (nazwa jak w karcie)

cmentarz ŻYDOWSKI

3. Zawartość wkładki (nazwa obiektu lub materiału uzupełniającego)

fotografie



1

3

4

5

2

6

7

8

9

Wkładkę założył: K. Myśliński 1988  
(imię, nazwisko, data)

BDZ Tarnów

Miejsce przechowywania negatywów:

Z-d Poligr. Jan Jasiński W-wa, ul. Wolna 13, tel. 12-43-83

Wzór ODZ 1978 r.







1. Miejscowość NOWY WIŚNICZ	2. Obiekt (nazwa jak w karcie) cmentarz żydowski	3. Zawartość wkładki (nazwa obiektu lub materiału uzupełniającego) fotografie
--------------------------------	---	--



10 | 11 | 12 | 13  
| 14

Wkładkę założył: K. Myśliński 1988

(imię, nazwisko, data)

BDZ Tarnów

Miejsce przechowywania negatywów: .....

Z-d Poligr. Jan Jasiński W-wa, ul. Wolna 13, tel. 12-43-83

