

A B C D E F G H I J K L M N O P R S T U V X Y Z

MAŁOPOLSKIE

Nr

693

1. Obiekt

BRAMA WJAZDOWA do zespołu pałacowego

2. Czas powstania

k. XIX w.

3. Miejscowość

BRZESKO

4. Adres

Brzesko ul. A. Mickiewicza nr 66

nr hipoteczny

5. Przynależność administracyjna

województwo tarnowskie

gmina Brzesko

pow. Brzesko

6. Poprzednie nazwy miejscowości

7. Przynależność administracyjna

przed 1 VI 1975

województwo krakowskie

powiat Brzesko

8. Właściciel i jego adres

wł. gminna
Akademia Rolnicza w Krakowie
Zakład Doświadczalny
w Brzesku.

9. Użytkownik i jego adres


j.w.

10. Rejestr zabytków


Nr A-351 data 8. II. 1942 v.

11. Z

Brzesko — brama wjazdowa do zespołu pałacowego

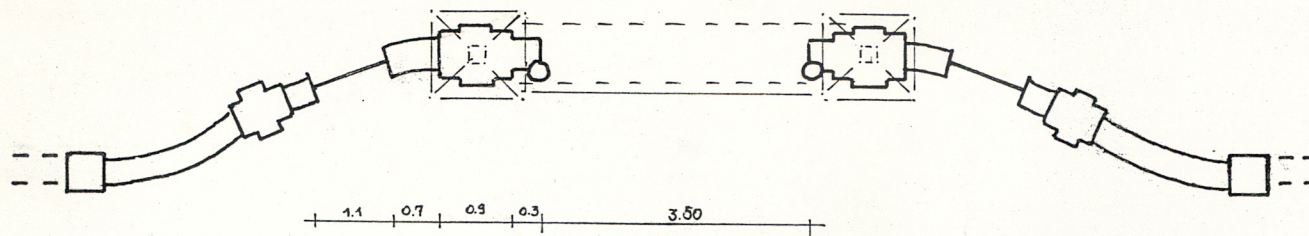

0 1 2 m 1:100

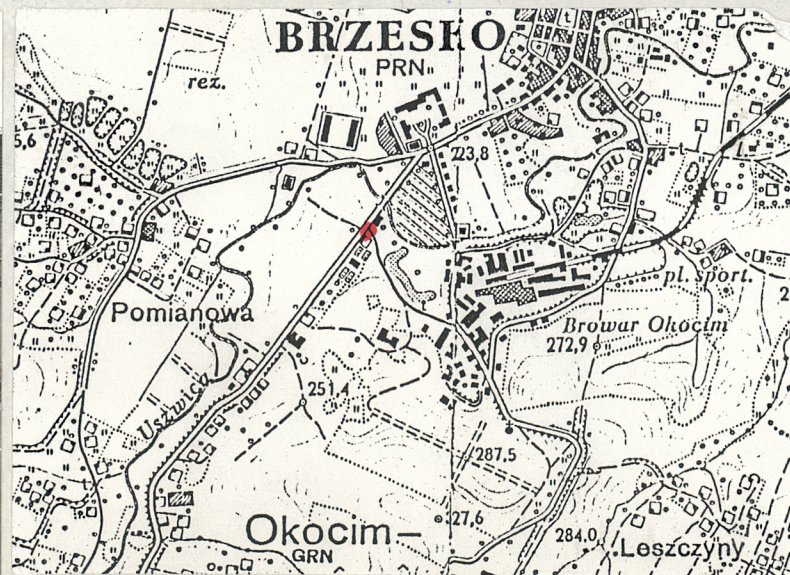

Brama wjazdowa i stojący przy niej budynek odwachu /tzw. kordegarda/ zbudowane zostały pod koniec XIX wieku. Utrzymane w stylu i korespondujące z wystrojem pałacu barona Götza-Okocimskiego, pozwalają przypuszczać że są projektem tego samego architekta. Budowniczymi starszej części pałacu byli Ferdynand Fellner i Helmer /?/, wiedeńska spółka architekta. Od czasu powstania przetrwała bez większych zmian. Obecnie jest w trakcie odnowy tynków i detalu architektonicznego.

Brama murowana z kamienia i cegły. Wzniesiona na planie złożonym, półkolistym, z dwuskrzydłowymi wrotami wejściem bocznym. Oflankowana słupami zwieńczonymi dzbanami. Brama wzniesiona w stylu neobarokowym, komponująca się z pozostałą zabudową zespołu pałacowego.

Zespół pałacowy usytuowany jest w południowej części miejscowości Brzesko po wschodniej stronie drogi prowadzącej z centrum do Nowego Sącza. Zespół zajmuje znaczny obszar położony na stoku wzniesienia /327 m n.p.m./ opadającego łagodnie w kierunku północno-zachodnim. W rozległym parku krajobrazowym położone są obiekty zespołu. W części wschodniej znajduje się pałac w otoczeniu założenia ogrodowego. Od niego wybiegają dwie aleje parkowe: o przebiegu północ-południe - prowadząca do browaru; oraz wschód-zachód - prowadząca do dawnych stajni. Aleja ta łączy się z inną o przebiegu północ-południe - prowadzącą do głównej bramy.

Brama wjazdowa usytuowana jest w północno-zachodnim narożniku założenia, przy wspomnianej wcześniej drodze. Wpisana jest w obręb murowanego ogrodzenia ciągnącego się na przestrzeni kilkuset metrów wzdłuż drogi. Ogrodzenie murowane jest z kamienia i cegły, tynkowane, poszczególne segmenty ujęte są wyższymi kwadratowymi słupami.

Materiał, konstrukcja, technika.

Brama murowana z cegły i kamienia. Część środkowa wsparta na słupach o planie wieloboka, profilowanych okładzinami tynkowymi. Prześwit między słupami o długości 3,5 m. Brama nakryta szczytem półkolistym zwieńczony, w formie spływów, z narożnikami przykrytymi czterospadowymi daszkami, w zwieńczeniu daszków metalowe latarnie. Po bokach głównego wjazdu dwa boczne wejścia /jedno w formie okratowanego okna/ przesłonięte kutymi kratownicami o bogatej ornamentyce. Nad wejściami półkolistym zwieńczone nadproża, profilowane w tynku.

Rzut. Brama wzniesiona na planie ~~prostokąta~~ półkolistym, wpisana w obręb ogrodzenia. Przed frontem szeroki podjazd.

14. Kubatura

15. Powierzchnia użytkowa

16. Przeznaczenie pierwotne

17. Użytkowanie obecne

brama wjazdowa

brama wjazdowa

19. Stan zachowania (fundamenty, ściany zewnętrzne, ściany wewnętrzne, sklepienia, stropy, konstrukcje dachowe, pokrycie dachu, wyposażenie i instalacje)

Obiek w trakcie remontu.

18. Prace budowlane i konserwatorskie, ich przebieg i dokumentacja

brak danych.

20. Najpilniejsze postulaty konserwatorskie

Obiekt otoczyć opieką konserwatorską.

21. Akta archiwalne (rodzaj akt, numer i miejsce przechowywania)

22. Bibliografia

23. Źródła ikonograficzne i fotograficzne (rodzaj, miejsce przechowywania, sygnatury)

24. Uwagi różne Karty ewidencyjne założone zostały dla obiektów zespołu: pałacu, oficyny dworskiej, d. stajni i ujeżdżalni kordegardy.

25. Opracował

tekst mgr Marek H. Gabski listopad 1991 r.
.....
imię, nazwisko, data, podpis

plany, rysunki J.W.
.....
imię, nazwisko, data, podpis

zdjęcia fotogr. J.W.
.....
imię, nazwisko, data, podpis

miejsce przechowywania negatywów PSOZ Tarnów
.....

KARTA PO WYPEŁNIENIU PODLEGA OCHRONIE NA PODSTAWIE PRZEPISÓW PRAWA AUTORSKIEGO !

26. Adnotacje o inspekcjach, informacje o zmianach (daty, imiona i nazwiska wypełniających)

27. Załączniki

WKŁADKA DO KARTY EWIDENCYJNEJ ZABYTKÓW ARCHITEKURY I BUDOWNICTWA

ZAŁĄCZNIK NR 1.

1. Miejscowość B R Z E S K O	2. Obiekt (nazwa jak w karcie) Brama wjazdowa do pałacu Götza	3. Zawartość wkładki (nazwa obiektu lub materiału uzupełniającego) Fot. dodatkowe
---------------------------------	--	--



Wkładkę założył: mgr Marek H. Grabski listopad 1991 r.
(imię, nazwisko, data)

PSOZ Tarnów

Miejsce przechowywania negatywów:

1. Miejscowość
B R Z E S K O

2. Obiekt (nazwa jak w karcie) Brama
wjazdowa do zespołu pałacowego

3. Zawartość wkładki (nazwa obiektu lub materiału uzupełniającego)
Plan zespołu



Wkładkę założył: mgr Marek H. Grabski listopad 1991 r.

(imię, nazwisko, data)


PSOZ Tarnów

Miejsce przechowywania negatywów:

- a • pałac
- b • kordegarda z bramą
- c • oficyna
- d • stajnie

Brzesko-zespół pałacowy

plan sytuacyjny

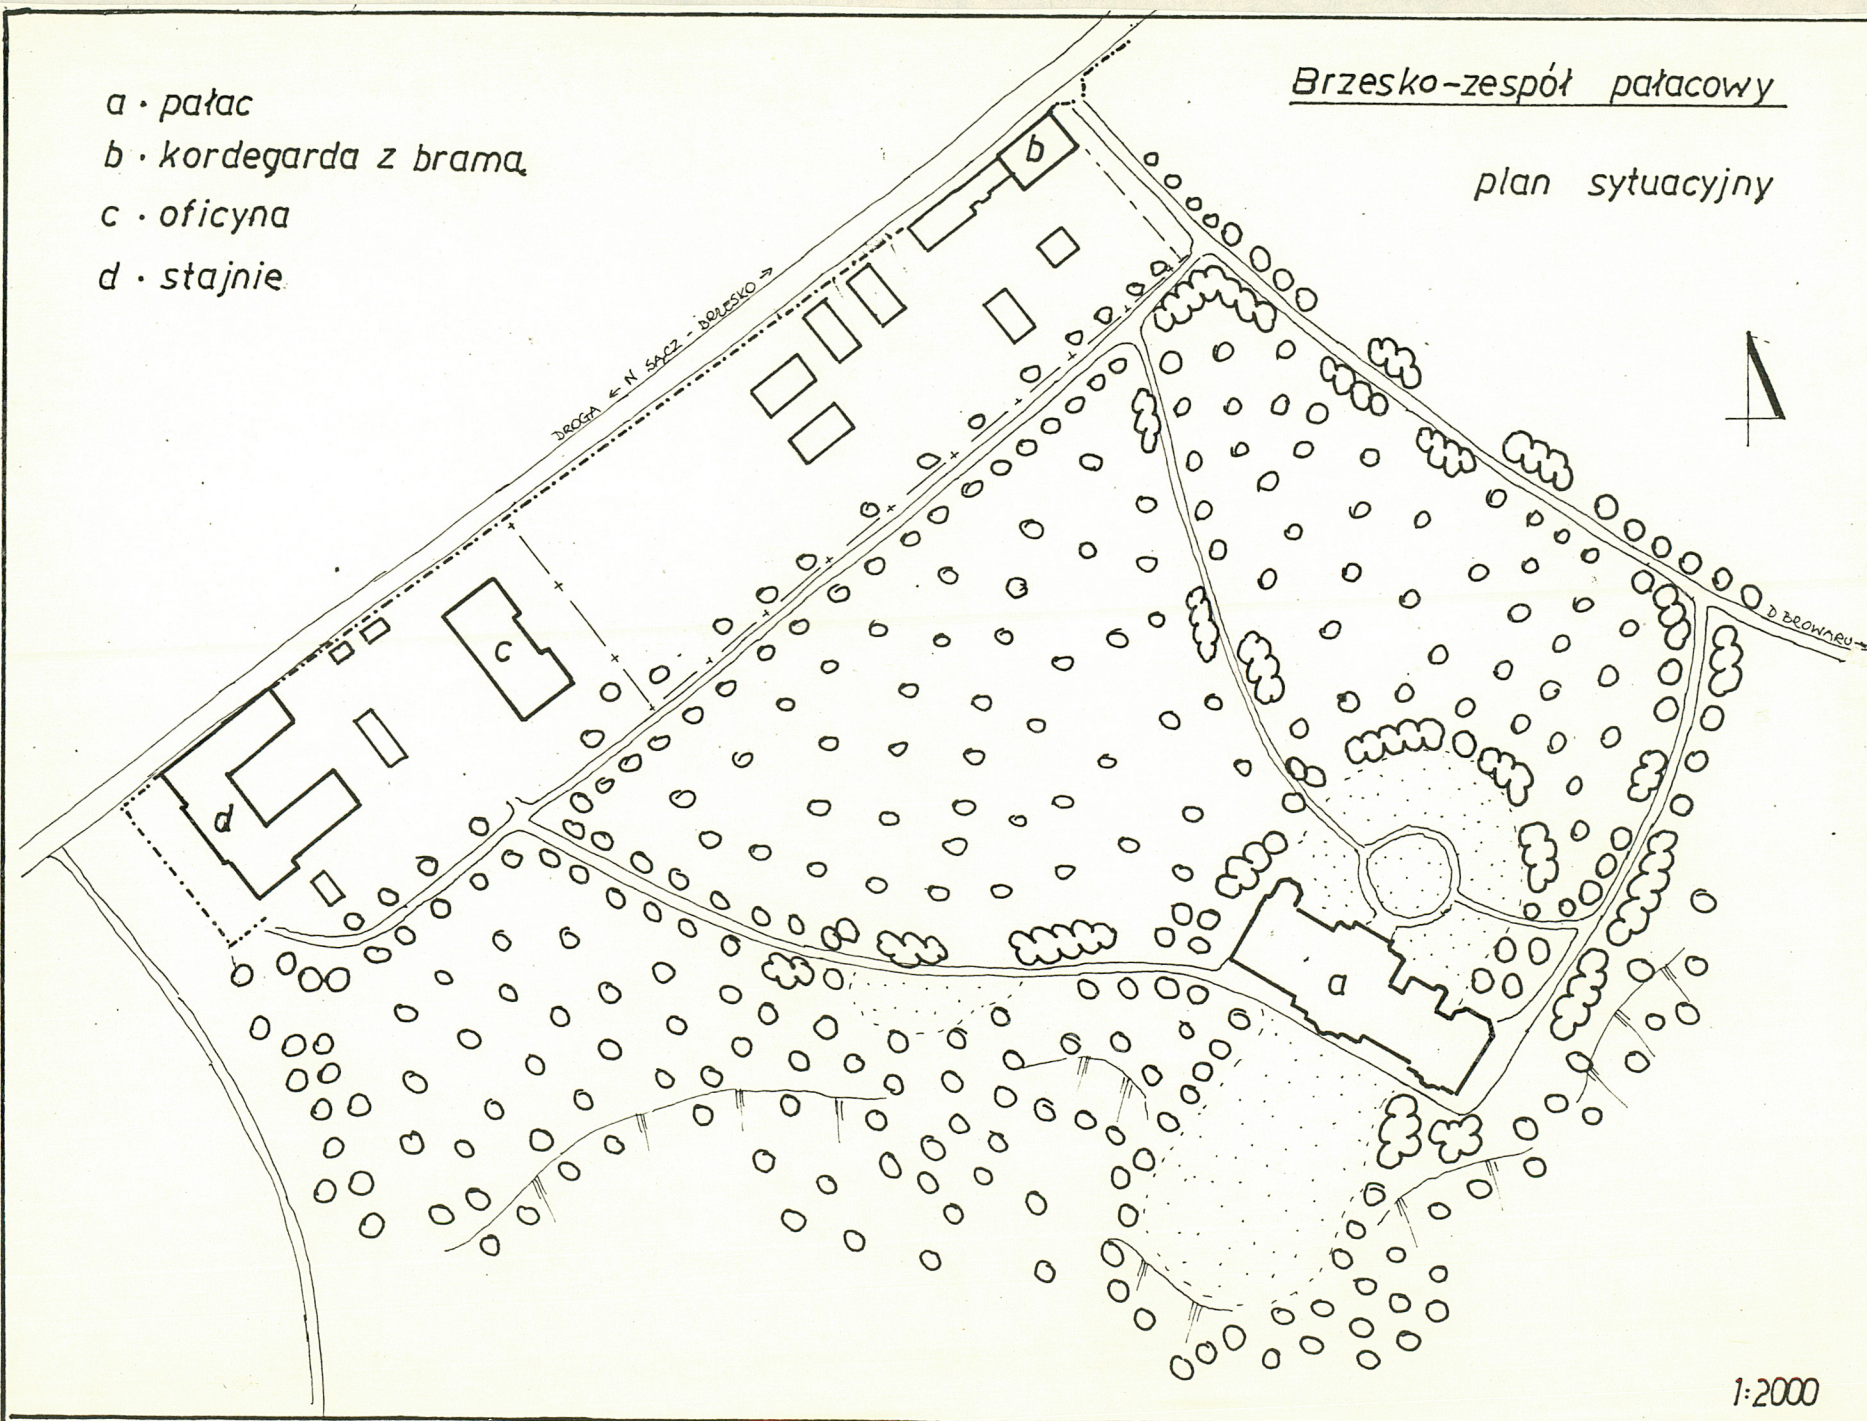

1:2000