

1. Obiekt

BUDYNEK BANKU EMISYJNEGO / OB. NARODOWY BANK POLSKI /

2. Czas powstania

1912 r.

3. Miejscowość

NOWY SĄCZ



4. Adres Nowy Sącz ul. Jagiellońska
nr 56

nr hipoteczny [REDACTED]

5. Przynależność administracyjną

nowosądeckie

województwo

gmina Nowy Sącz

6. Poprzednie nazwy miejscowości

7. Przynależność administracyjną

przed 1 VI 1975

krakowskie

województwo

Nowy Sącz

powiat

8. Właściciel i jego adres


własność gminna

9. Użytkownik i jego adres

Narodowy Bank Polski
Oddział w Nowym Sączu
ul. Jagiellońska 56.

10. Rejestr zabytków

Nr 711 data 8.12.1993

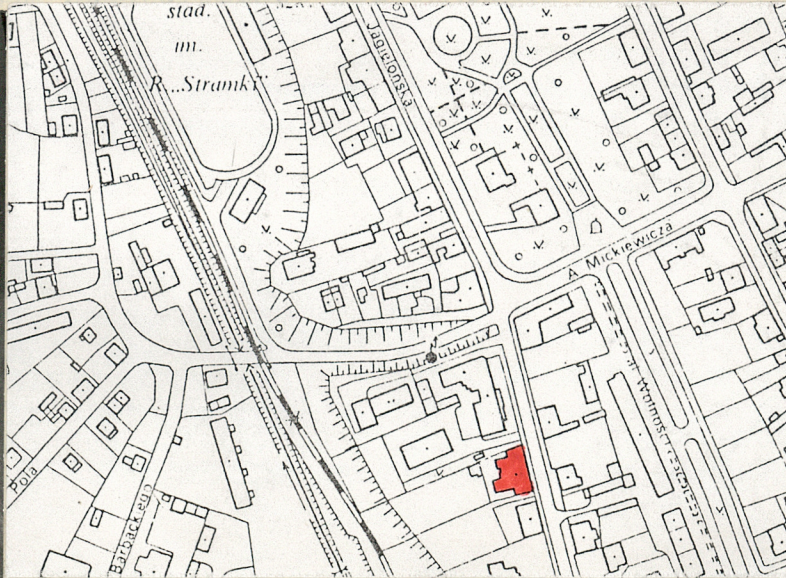

Budynek bankowy wzniesiony został w 1912 roku jako filia Austro-Węgierskiego Banku Emisyjnego z Tarnowa. Po pierwszej wojnie światowej mieścił się w nim Bank Polski, a po 1945 roku jest filią / oddziałem / Narodowego Banku Polskiego. Autorem projektu architektonicznego był krakowski architekt Teodor Hoffman. Od czasów powstania po dzień dzisiejszy budynek przetrwał bez większych zmian / drobne przeróbki wewnątrz /. W roku 1991 przystąpiono do rozbudowy poprzez dobudowanie dodatkowego skrzydła / obecnie kończonego /.

Budynek murowany z cegły, tynkowany. Wzniesiony na planie wieloboka. Podpiwniczony, dwupiętrowy, nakryty dachami dwuspadowymi i czterospadowym łamanym, pokrytymi dachówką ceramiczną. Budynek o skromnym wystroju architektonicznym, secesyjnym, z reprezentacyjną klatką schodową i salą operacyjną na pierwszym piętrze.

Sytuacja. Budynek usytuowany jest w śródmieściu Nowego Sącza, przy ulicy Jagiellońskiej, po jej zachodniej stronie. Znajduje się na działce siedliskowej nr 63/2 obr. katastralny 76. Frontem skierowany jest na wschód.

Budynek murowany z cegły, tynkowany. Wzniesiony na planie wieloboka, nieregularnym. Podpiwniczony, dwupiętrowy. Nakryty dachami dwu i czterospadowymi pokrytymi dachówką ceramiczną.

Materiał, konstrukcja, technika.

Fundament wykonany z kamienia i cegły. Piwnice o ścianach ceglanych, tynkowanych o grubości ok. 60 cm. Sklepienia piwnic odcinkowe ceglane. Partie przeźmnia wysokie, z dużymi otworami okiennymi doświetlającymi pomieszczenia piwniczne.

Ściany wzniesione z cegły, tynkowane. W kondygnacji piwnic na zewnątrz budynku w wydatnej okładzinie kamiennej i tynkowej. Ściany tynkowane gładkimi tynkami z profilowanymi w tynku detalami architektonicznymi. Wewnątrz reprezentacyjnych pomieszczeń ściany tynkowane tynkami wapiennymi z podziałkami za pomocą pilastrów przysściennych opracowanych kolorystycznie, pomiędzy którymi wyprofilowane liczne płyciny i plakiety o zgeometryzowanych motywach. Ściany zwieńczone wydatnymi gzymsami koronującymi profilowanymi z motywem łezki / opracowane kolorystycznie /. W pozostałych pomieszczeniach użytkowych ściany tynkowane gładkimi tynkami. W klatce schodowej jedna ze ścian z dekoracją w formie boniowania profilowanego w tynku.

Podłogi. W pomieszczeniach użytkowych piwnic podłogi deskowej posadzki. W klatce schodowej i sieni posadzki. W sali operacyjnej posadzka. W pozostałych pomieszczeniach użytkowych podłogi parkietowe i podłogi z płytek.

Stropy. Nad sieni sklepienia ceglane, tynkowane, krzyżowe. Nad klatką schodową sklepienie zwierciadlane bogato ornamentowane motywami fryzu roślinnego, złoczeniami i podziałkami ramowymi. Podobne w sali operacyjnej pierwszego piętra. W pozostałych pomieszczeniach stropy zamknięte, tynkowane.

Stolarka okienna podwójna dwu- i trójskrzydłowa, wielokwaterowa. Okna mocowane na zawiasach w futrynach skrzynkowych. Otwory okienne duże, prostokątne. Stolarstwo zróżnicowane, nietypowe, lakierowane.

Stolarstwo drzwiowe w większości dwuskrzydłowe, płycinowe, mocowane na zawiasach w futrynach skrzynkowych, lakierowane. Otwory drzwiowe prostokątne, duże. Drzwi wejściowe do budynku współczesne, płycinowe umieszczone w otworze przeszklonym nadświetlem. Nad nim półkoliście zamknięte okno o drobnej stolarce doświetlające sieni.

Komunikacja międzykondygnacyjna. Komunikacja pomiędzy parterem a piwnicami dwoma zejściami usytuowanymi pod główną klatką schodową. Schody betonowe, jedno biegowe. Komunikacja pomiędzy parterem a pierwszym piętrzem, lustrzana, dwubiegowa klatką schodową o masywnych betonowych stopnicach schodów. Schody ujęte kutą metalową balustradą rozwieszoną pomiędzy prostopadłościeniami słupami w okładzinie marmurowej.

Dachy dwuspadowe nad skrzydłami bocznymi, nad ryzalitem środkowym czterospadowy, łamany. Dachy o więźbie krokwiowo-płatwiowej, pokryte dachówką ceramiczną.

14. Kubatura ok. 5500 m ³	15. Powierzchnia użytkowa ok. 1800 m ²	16. Przeznaczenie pierwotne budynek bankowy	17. Użytkowanie obecne budynek bankowy
18. Prace budowlane i konserwatorskie, ich przebieg i dokumentacja Brak szczegółowych danych.		19. Stan zachowania (fundamenty, ściany zewnętrzne, ściany wewnętrzne, sklepienia, stropy, konstrukcje dachowe, pokrycie dachu, wyposażenie i instalacje) Budynek w dobrym stanie technicznym.	
		20. Najpilniejsze postulaty konserwatorskie Obiekt należy otoczyć opieką konserwatorską.	

21. Akta archiwalne: (rodzaj akt, numer i miejsce przechowywania)

22. Bibliografia

1. Urząd Wojewódzki w Nowym Sączu - Wydział Planowania i Architektury - Akta Budowlane nr 448.

23. Źródła ikonograficzne i fotograficzne (rodzaj, miejsce przechowywania, sygnatury)

24. Uwagi różne Obiekt zastrzeżony - zamieszczono plany
budowli z okresu powstania / 1912 /.

25. Opracował

mgr Marek H. Grabski kwiecień 1992 r.
tekst imię, nazwisko, data, podpis

plany, rysunki j.w. / kserokopie org. planów archit. /
..... imię, nazwisko, data, podpis

mgr Marek H. Grabski kwiecień 1992 r.

.....
 miejsce przechowywania negatywów Muzeum Okręgowe w N. Saczu

KARTA PO WYPEŁNIENIU PODLEGA OCHRONIE NA PODSTAWIE PRZEPISÓW PRAWA AUTORSKIEGO!

26. Adnotacje o inspekcjach, informacje o zmianach (daty, imiona i nazwiska wypełniających)

27. Załączniki

WKŁADKA DO KARTY EWIDENCYJNEJ ZABYTKÓW ARCHITEKURY I BUDOWNICTWA

ZAŁĄCZNIK NR 1

1. Miejscowość N O W Y S Ą C Z	2. Obiekt (nazwa jak w karcie) BUDYNEK BANKU EMISYJNEGO	3. Zawartość wkładki (nazwa obiektu lub materiału uzupełniającego) c. d. opisu + fotografie
-------------------------------------	--	--

c.d. opisu pkt 13



elewacja frontowa

Elewacje. Frontowa - reprezentacyjna, trójczęściowa. Składa się z dwu jednoosiowych skrzydeł i części środkowej pięcioosiowej. Podziały osiowe za pomocą otworów okiennych kondygnacji. Część środkowa o bogatym wystroju architektonicznym. W przyziemiu ściany w okładzinie kamiennej, rozdzielone od kondygnacji parteru profilowanym gzymsem. W kondygnacji parteru i piętra ściany rozczłonkowane sześcioma pilastrami przysściennymi w wielkim porządku, kandelowanymi rowkami w dwóch trzecich wysokości. Pilastry stylizowane o skromnych doryckich kapitelach i bazach. Otwory okienne parteru w formie porte-fenêtre, z prostymi tralkami w partii podokienników. Otwory okienne bez obramień tynkowych. W partiach międzyokiennych / między parterem a pięciem / profilowane płyciny w formie kwadratów. Pod okapem dachu wyprofilowana w okładzinie belka architrawy spoczywająca na głowicach pilastrów. Nad nią tynia w formie fryzu kostkowego i tryglify.

Boczna / południowa / tynkowana gładkim tynkiem, z boniowaniem na wysokości parteru i w narożach ścian. W kondygnacji piętra z wydzielonymi płycinami zamkniętymi półkoliście górą. Tylne - tynkowana gładkimi tynkami cementowo-wapiennymi z zaznaczonymi rowkami obramieniami prostokątnych otworów okiennych. Elewacja bez szczególnego detalu architektonicznego.

Rzut. Budynek wzniesiony na planie wieloboka, nieregularny. Obecnie rozbudowywany o dodatkowe skrzydło przylegające do elewacji tylnej.

Bryła masywna, wysoka, jednopiętrowa, podpiwniczona. Nakryta dachami o znacznym spadku połaci. Monumentalność budowli zaakcentowana zastosowaniem wielkim porządkiem architektonicznym w elewacji frontowej.

Instalacje. Budynek posiada instalację elektryczną, wodno-kanalizacyjną, i c.o.

Wkładkę złożył: mgr Marek H. Grabski kwiecień 1992 r.

(Imię, nazwisko, data)

Muzeum Okręgowe w Nowym Sączu.

Miejsce przechowywania negatywów:



elewacja boczna / od płn. /



fragment belkowania



okno parteru

1. Miejscowość

NOWY SĄCZ

2. Obiekt (nazwa jak w karcie)

Budynek Banku Emisyjnego

3. Zawartość wkładki (nazwa obiektu lub materiału uzupełniającego)

Fotografie dodatkowe.



sien



sien



klatka schodowa

Wkładkę założył: mgr Marek H. Grabski kwiecień 1992 r.

(imię, nazwisko, data)

Miejsce przechowywania negatywów: Muzeum Okręgowe N. Sącz




detal balustrady schodów



reprezentacyjny hall I piętra z balkonem klatki schodowej

3. Zawartość wkładki (nazwa obiektu lub materiału uzupełniającego)

Rzut przyziemia i parteru.

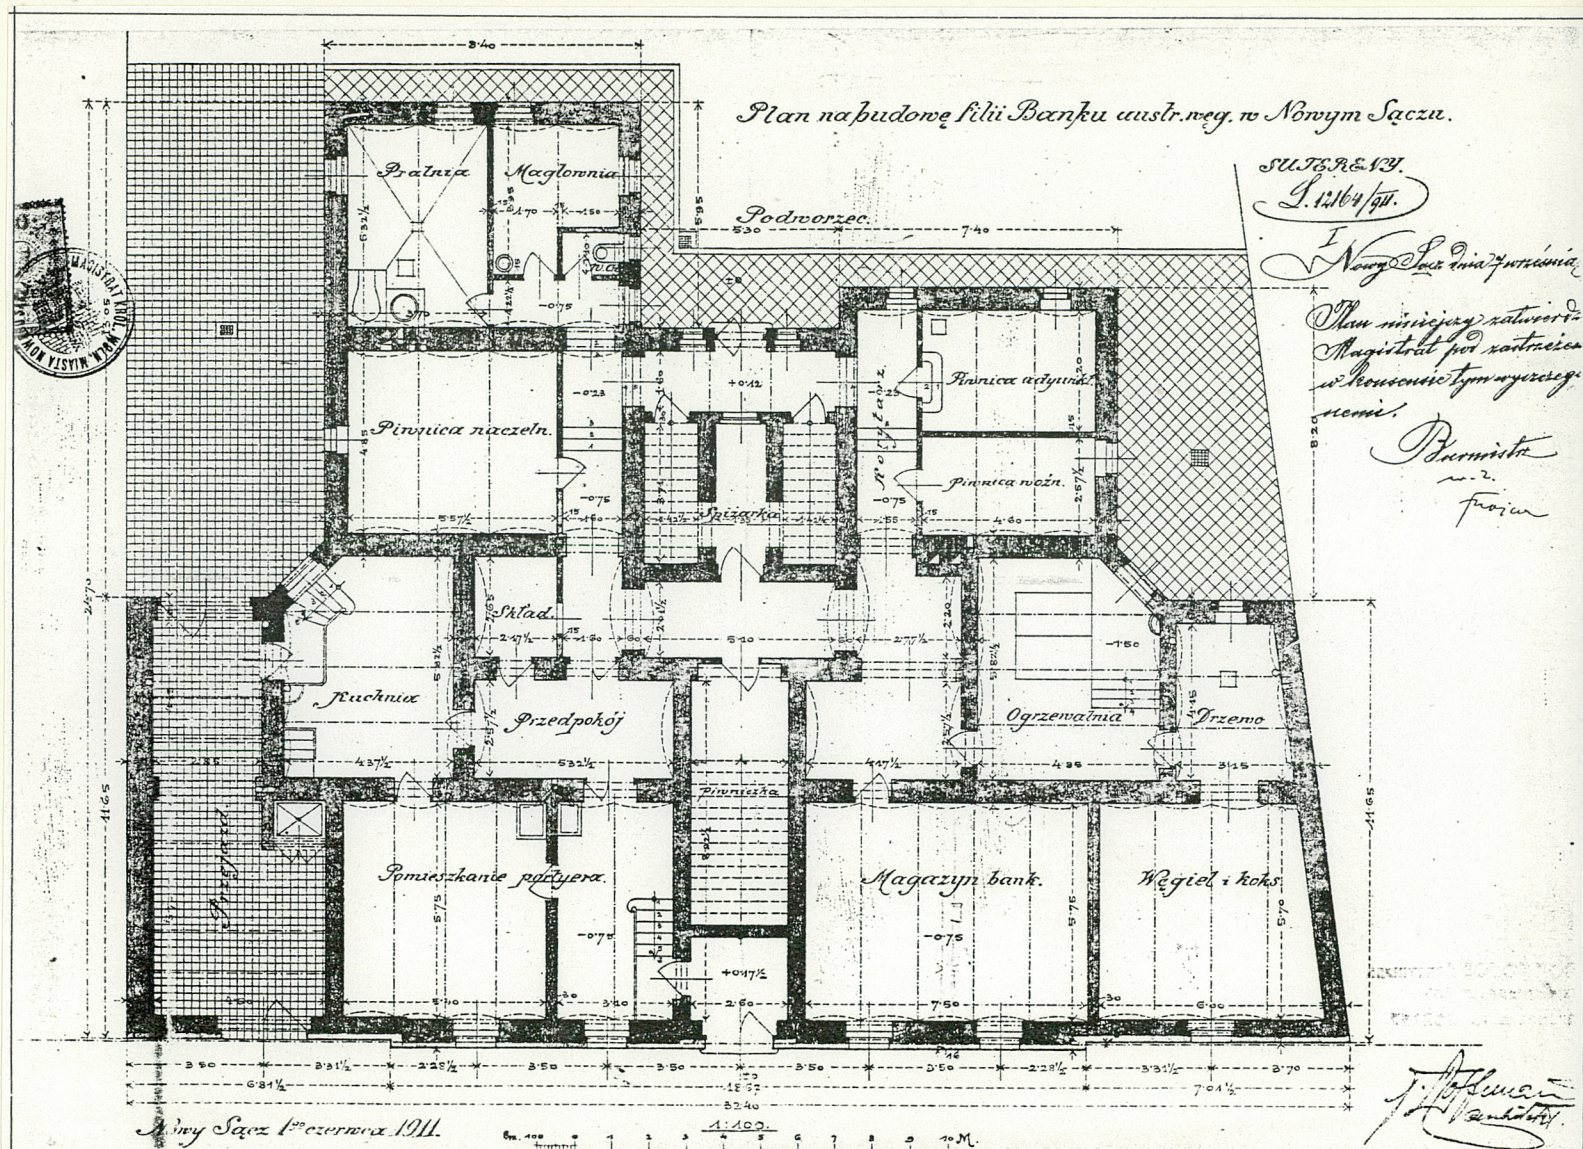

Miejsce przechowywania negatywów:



Plan na budowę klatki Banku austro-węg. w Nowym Sączu.

L. 12164/ptt.


Województwo śląskie
Poznań

Plan niniejszy zało-
żony jest pod
nazwą i numerem
rejestracyjnym

Rejonu

nr. 2.

Plan

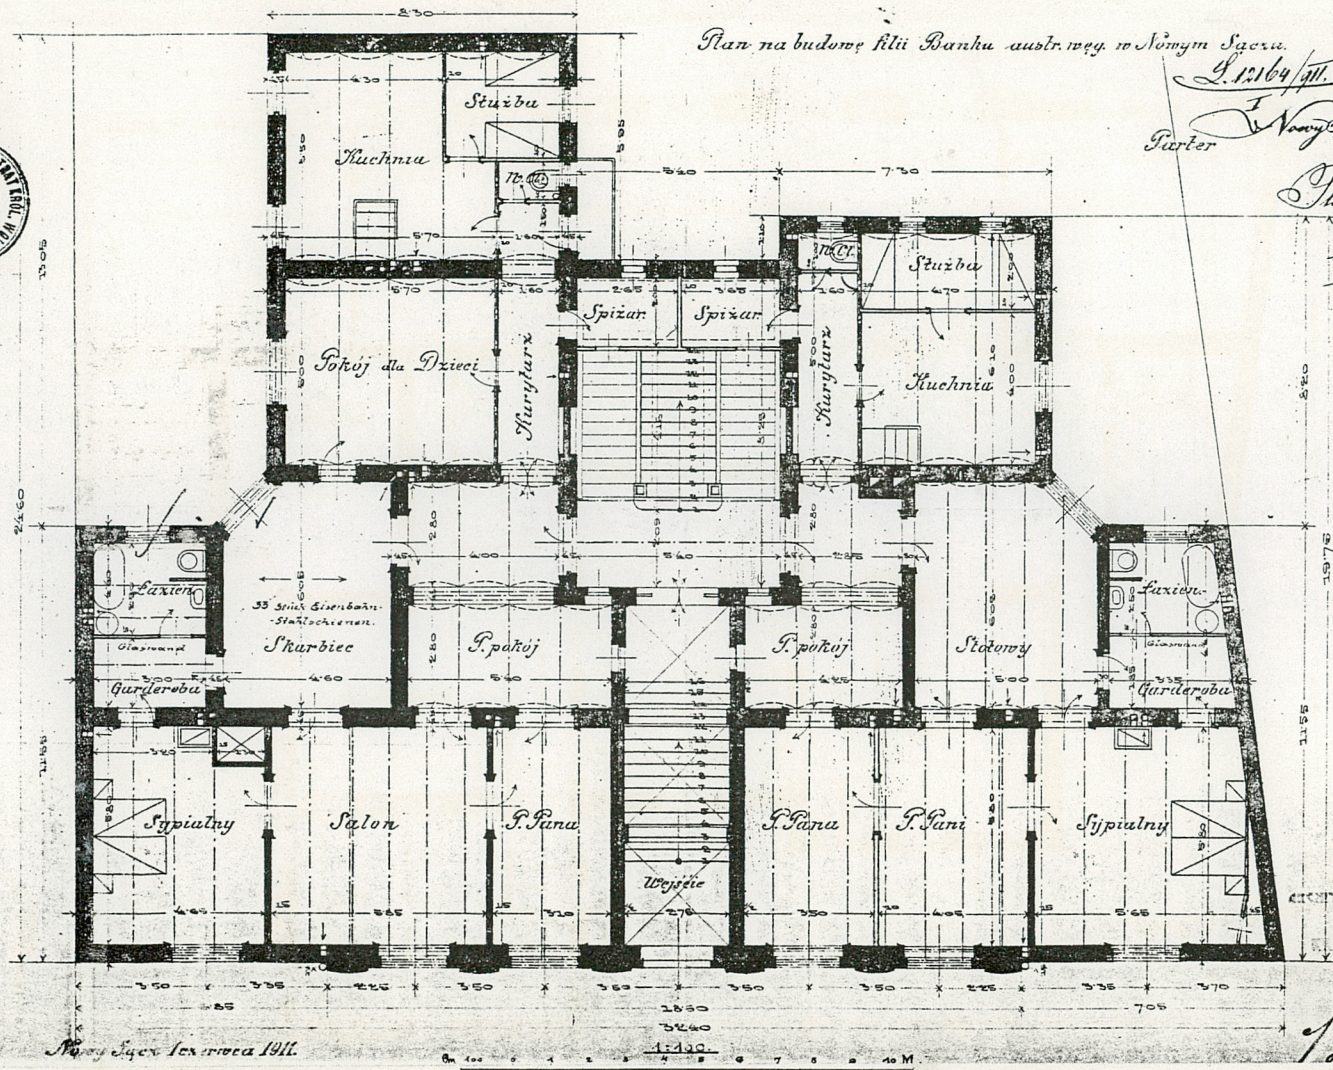

Nowy Sącz, 15 czerwca 1911.

J. Hoffmann
Architekt

1. Miejscowość

2. Obiekt (nazwa jak w karcie)


3. Zawartość wkładki (nazwa obiektu lub materiału uzupełniającego)

NOWY SĄCZ

Budynek Banku Emisyjnego

Rzut piętra.

Plan architekta
Teodora Hoffmana
z 1911 roku.
Kserokopia pomn.
do skali 1 : 200

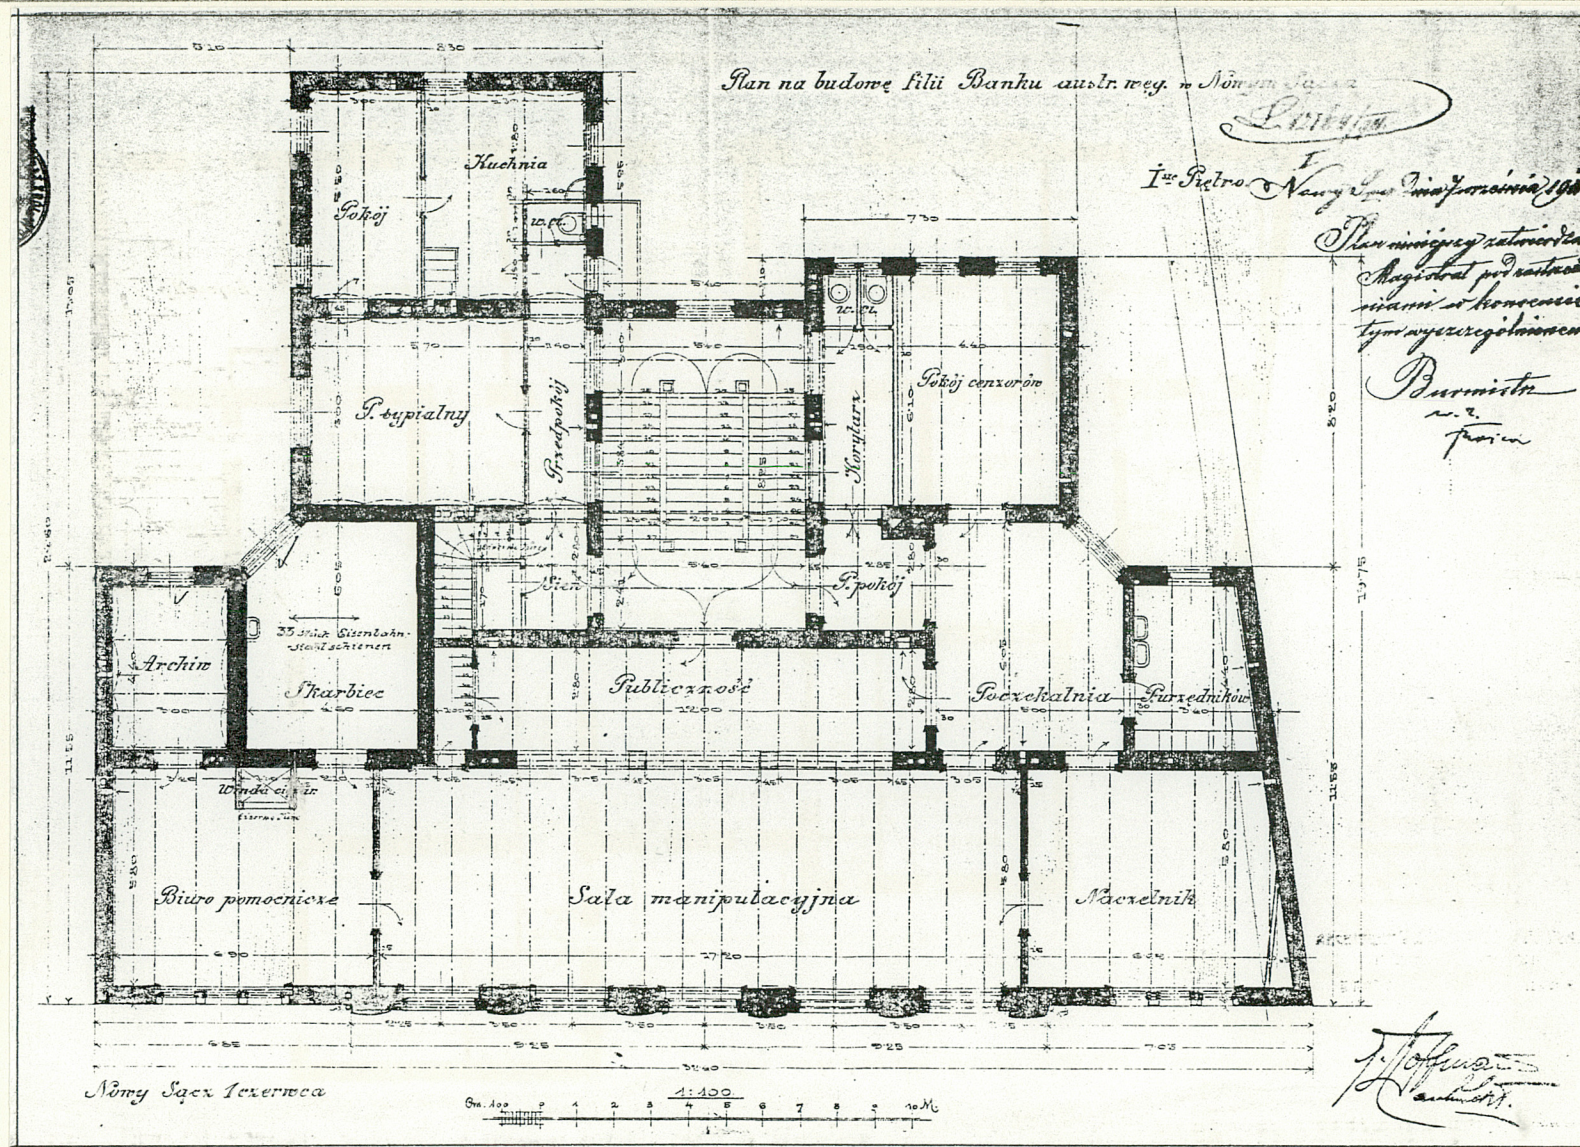

Wkładkę założył: mgr M. Grabski
IV 1992 r. (imię, nazwisko, data)

Miejsce przechowywania negatywów: