

Nr

A

B

C

D

E

F

G

H

I

J

K

L

M

N

O

P

R

S

T

U

V

W

X

Y

Z

MAŁOPOLSKIE

nowe selskie

1. Obiekt zabytkowy

RESTAURACJA, ZAKOPANE *dec. Kancelaria Urzędu*
ZAKOPANE ULKOSCIELIŃSKA NR 8

2. Miejscowość

ZAKOPANE

3. Wiek

XIX

4. Styl

BUD LUB

5. Kubatura m³

615,36

6. Powierzchnia w m²

a) zabytkowa: 192,50 b) użytkowa: 192,30

20. Przynależność administracyjna

a) województwo: KRAKOWSKIE

b) powiat

ZAKOPANE TATRZAŃSKI

c) gmina

ZAKOPANE

7. Materiał budowlany

Przed zniszczeniem

Po odbudowie

11. Ilość budynków

7

14. Grunty należące do zabytku:

ha

a) ściany

DREWNO

12. Ilość kondygnacji

2

a) ogrody stylowe

b) sklepienia

KAMIEŃ

13. Użytkowanie wnętrza według ilości:

b) sady i grunty uprawne

c) stropy

DREWNO

a) izb mieszkalnych

10

c) lasy

d) wiązania dachu

DREWNO

b) innych pomieszczeń

4

d) wody

e) krycie dachu

BLACHA

c) piwnic

7

e) inne

21. Stacja

Nazwa stacji

Odległość od stacji w km

a) kolejowa

ZAKOPANE

1,5

b) autobusowa

ZAKOPANE

1,0

22. Właściciel i jego adres

23. Użytkownik i jego adres

JH.

24. Inwestor i jego adres

8. Wyposażenie architektoniczne

PIERWSZY DOM DIETKOWY
W ZAKOPANEM, STARY
KOMIN.

15. Przeznaczenie pierwotne budynku

MIESZ. - HANDLOWY

16. Użytkowanie w latach ubiegłych

JH

17. Użytkowanie obecne

MIESZK

18. Nadaje się do użycia na

JH.

9. Autorzy i data budowy i przebudowy

~ 1870 r. ZBUDOWANY
MAJSTER. JÓZEF KRZEPOTA

19. Data, rodzaj i stopień zniszczeń i odbudowy

Data

O P I S

Zniszczenia
%Odbudowa
%

VIII.1939 r.

XI.1939 r.

XII.1945 r.

9.VIII.195

STAN OGÓLNY DOŚĆ DOBRY

8

25. Rejestr zabytku Nr

115/14/59

rok

11.68.1954

miejsce przechowywania

26. Nazwa księgi hipotecznej

27. Nr hipoteczny

28. Akta

29. Fotografie


30. Inwentaryzacja pomiarowa

10. Udostępnienie

DOSTĘPNY

31. Szkic sytuacyjny, plan schematyczny, uwagi opisowe, fotografia

32. Przebieg prac konserwatorskich

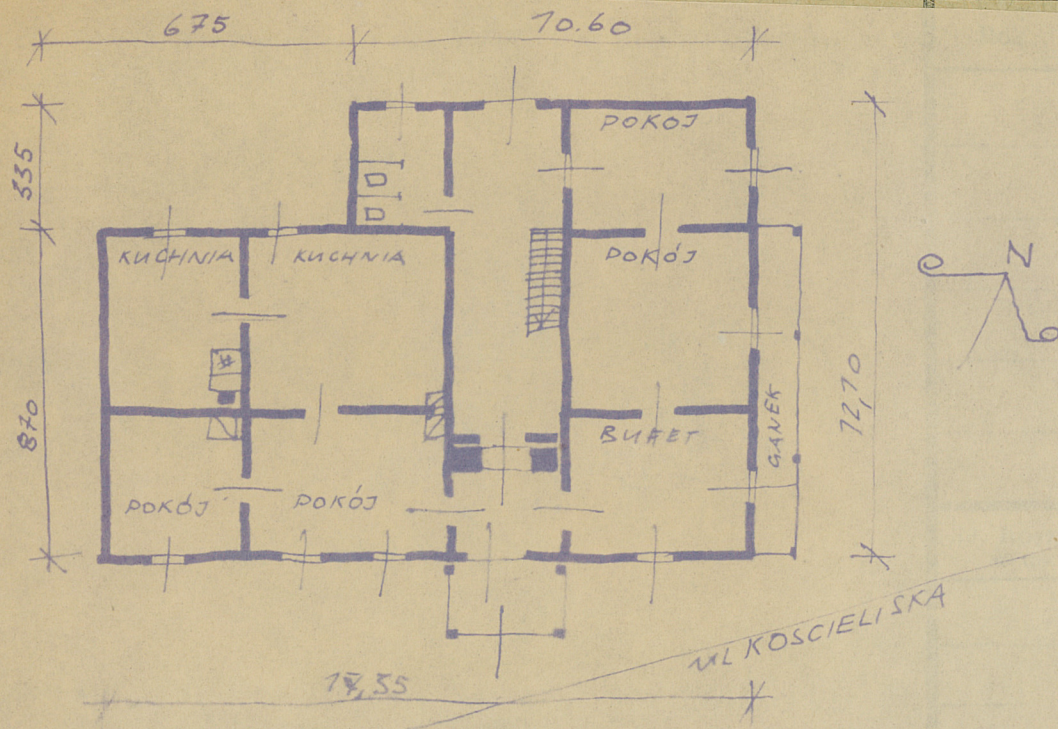

ZAKOPANE UL KOSCIELISKA NR 8 RESTAURACJA
J.WNIAA STAN Z R 1923 WYS DO OKAPU 320, SKALA 1:200



prac	K o s z t tys. zł

4. Inspekcje

35. Uwagi różne

36. Wypełnił dnia 9. VII 65
GRINZAKCH M.KOWALSKI
37. Sprawdził dnia