

Nr



A

B

C

D

E

F

G

H

I

J

K

L

M

N

O

P

R

S

T

U

V

W

X

Y

Z

 MAŁOPOLSKIE  
 NOWOSADECKIE

1. Obiekt zabytkowy

DOM MIESZK ZAKOPANE UL KOSCIELISKA 77D

2. Miejscowość

ZAKOPANE

MIASIO

12644

3. Wiek

XIX

4. Styl

SUD LUD

5. Kubatura m<sup>3</sup>

187.19

6. Powierzchnia w m<sup>2</sup>

a) zabytkowa: 70.64 b) użytkowa: 70.64

20. Przynależność administracyjna

a) województwo KRAKOWSKIE

b) powiat

ZAKOPANE

c) gmina

ZAKOPANE

7. Materiał budowlany

Przed zniszczeniem

Po odbudowie

11. Ilość budynków

7

14. Grunty należące do zabytku:

ha

a) ściany

DREKNO

a) ogrody stylowe

b) sklepienia

—

b) sady i grunty uprawne

c) stropy

DREKNO

a) izb mieszkalnych

2

c) lasy

d) wiązania dachu

DREKNO

b) innych pomieszczeń

2

d) wody

e) krycie dachu

DESKI  
DAPA

c) piwnic

—

e) inne

21. Stacja

Nazwa stacji

Odległość od stacji w km

a) kolejowa

ZAKOPANE

7.5

b) autobusowa

ZAKOPANE

7.5

22. Właściciel i jego adres

8. Wyposażenie architektoniczne

 ODRZEWIA PROSTE  
 Z NADSWIETLEM, WYPYSTY  
 STAREGO TYPU, OZDOBNE  
 ZAWIASY

15. Przeznaczenie pierwotne budynku

MIESZK

16. Użytkowanie w latach ubiegłych

JW

17. Użytkowanie obecne

JW

18. Nadaje się do użycia na

JW

19. Data, rodzaj i stopień zniszczeń i odbudowy

9. Autorzy i data budowy i przebudowy

 ZBUDOWANY WR 1880  
 /DATA NA LEWN ODRZEWIACH/

Data

O P I S

Zniszczenia  
%Odbudowa  
%

VIII.1939 r.

XI.1939 r.

XII.1945 r.

9VII65

STAN OGÓLNY NIEDOBRY

15

25. Rejestr zabytku Nr.....

rok..... miejsce przechowywania

26. Nazwa księgi hipotecznej

27. Nr hipoteczny

28. Akta

29. Fotografie

30. Inwentaryzacja pomiarowa


10. Udostępnienie

DOSTĘPNY



Z Y X W V U T S R P O N M L K J I H G F E D C B A Nr

31. Szkic sytuacyjny, plan schematyczny, uwagi opisowe, fotografia

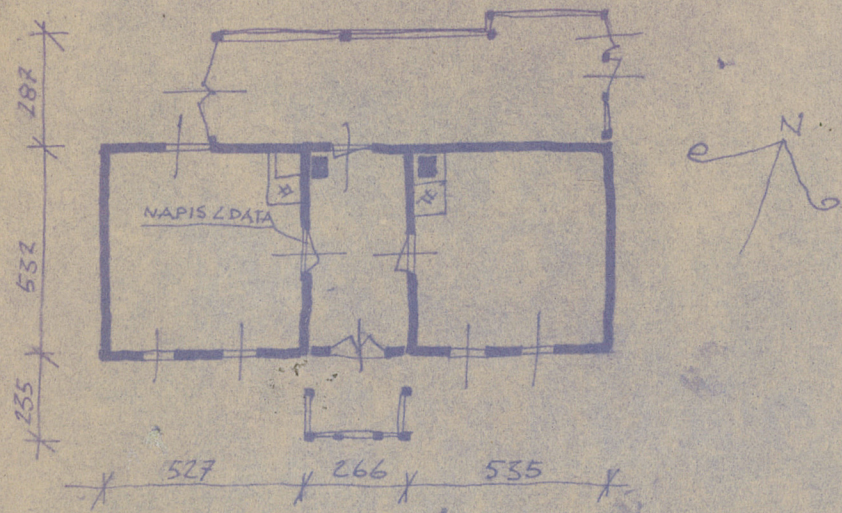

ZAKOPANE UL KOSCIELISKĄ NR 116 DOM MIESZK  
WYS DO OKAPU 2,65 SKALA 1:200



32. Przebieg prac konserwatorskich

Rok	Wyszczególnienie prac	K o s z t tys. zł

33. Koszty  
w tys. zł

Przewidywane

Rzeczywiste

34. Inspekcje


36. Wypełnił dnia 9.VII/65

MUR INŻARCH M.KOLIAŁSKI

37. Sprawdził dnia