

Nr

A

B

C

D

E

F

G

H

I

J

K

L

M

N

O

P

R

S

T

U

V

W

X

Y

Z

MAŁOPOLSKIE

NOWOSADECKIE

1. Obiekt zabytkowy

DOM MIESZK ZAKOPANE UL KOSCIELISKA NR 37

2. Miejscowość

ZAKOPANE

3. Wiek

XIX

4. Styl

BUD LUD

5. Kubatura m³

368.00

6. Powierzchnia w m²

a) zabytkowa: 135,71 b) użytkowa: 135,71

7. Materiał budowlany

Przed zniszczeniem

Po odbudowie

11. Ilość budynków

1

14. Grunty należące do zabytku:

ha

a) ściany

DREWNO

12. Ilość kondygnacji

2

a) ogrody stylowe

b) sklepienia

—

13. Użytkowanie wnętrza według ilości:

b) sady i grunty uprawne

c) siropy

DRELINO

a) izb mieszkalnych

2

c) lasy

d) wiązania dachu

DRELINO

b) innych pomieszczeń

6

d) wody

e) krycie dachu

BONT

c) piwnic

FRAGMENT

e) inne

8. Wyposażenie architektoniczne

SOSRAB ZR 1913 ODRZWA
LITKIEWICZOSKIE LYPYSTA
STAREGO TYPU FOTKONY
KŁĄCZONE NA KOKKI

15. Przeznaczenie pierwotne budynku

MIESZK-GOSP

16. Użytkowanie w latach ubiegłych

JW

17. Użytkowanie obecne

JW

18. Nadaje się do użycia na

JW

9. Autorzy i data budowy i przebudowy

CZĘŚĆ ZBUDOWANA
4R 1865 CZĘŚĆ W 1973
BUDYNEK OPINOWANY
4R 1963

19. Data, rodzaj i stopień zniszczeń i odbudowy

Data

O P I S

Zniszczenia
%Odbudowa
%

VIII.1939 r.

XI.1939 r.

XII.1945 r.

9.VII.1965

STAN OG.DOMU B.DOBRY
SZOPY ROZKŁADANE W 50%

20. Przynależność administracyjna

a) województwo KRAKOWSKIE

b) powiat ZAKOPANE TATRZANSKI

c) gmina ZAKOPANE

21. Stacja

Nazwa stacji

Odległość
od stacji
w km

a) kolejowa

ZAKOPANE

2

b) autobusowa

ZAKOPANE

2

22. Właściciel i jego adres

23. Użytkownik i jego adres

JW

24. Inwestor i jego adres

25. Rejestr zabytku Nr 1371/114/13/57

23.05.1857

rok miejsce przechowywania

26. Nazwa księgi hipotecznej

27. Nr hipoteczny

28. Akta

29. Fotografie


30. Inwentaryzacja pomiarowa

10. Udostępnienie

DOSTĘPNY

31. Szkic sytuacyjny, plan schematyczny, uwagi opisowe, fotografia

32. Przebieg prac konserwatorskich

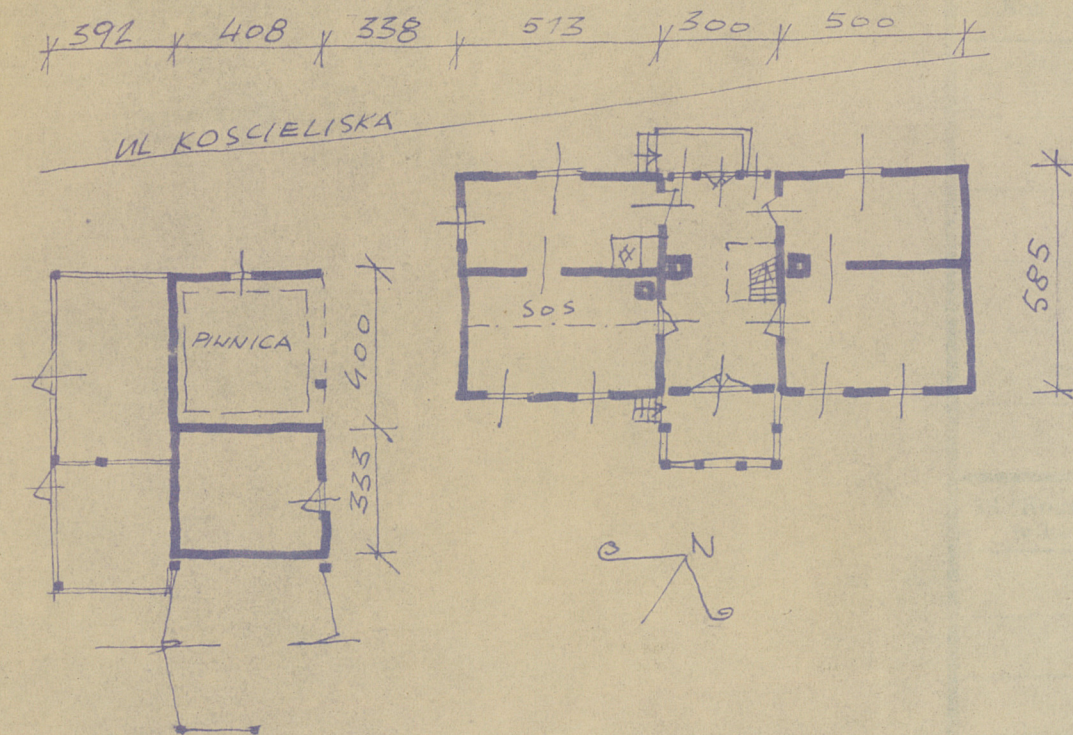

ZAKOPANE UL KOSCIELISKA NR 37 ZAGRODA
WYS DO OKAPU : DOMU 266 + 0,60 SZOPY 2,00 SKALA 1:200



K o s z t
tys. zł



pekcje

35. Uwagi różne

ypełnił dnia 9. VII 65

MGRI NZ ARCH M. KOVALSKI

37. Sprawdził dnia