

Nr



A

B

C

D

E

F

G

H

I

J

K

L

M

N

O

P

R

S

T

U

V

W

X

Y

Z

NOWOSADECKIE

MIASO

1. Obiekt zabytkowy

DOM MIESZK ZAKOPANE UL KOSCIELISKA NR 73.

2. Miejscowość

ZAKOPANE

3. Wiek XIX

4. Styl

BUD LUD

5. Kubatura m<sup>3</sup>

198.44

6. Powierzchnia w m<sup>2</sup>

a) zabytkowa: 76.62 b) użytkowa: 76.62

20. Przynależność administracyjna

a) województwo KRAKOWSKIE

b) powiat ZAKOPANE

c) gmina ZAKOPANE

7. Materiał budowlany

Przed zniszczeniem

Po odbudowie

11. Ilość budynków

1

14. Grunty należące do zabytku:

ha

21. Stacja

Nazwa stacji

Odległość od stacji w km

a) ściany

DREKNO

b) sklepienia

KAMIEŃ

c) stropy

DREKNO

d) wiązania dachu

DREKNO

e) krycie dachu

GONT

12. Ilość kondygnacji

2

a) ogrody stylowe

13. Użytkowanie wnętrza według ilości:

b) sady i grunty uprawne

a) izb mieszkalnych

3

c) lasy

b) innych pomieszczeń

1

d) wody

c) piwnic

1

e) inne

a) kolejowa ZAKOPANE 3

b) autobusowa ZAKOPANE 3

22. Właściciel i jego adres

23. Użytkownik i jego adres

LOKATORZY

24. Inwestor i jego adres

25. Rejestr zabytku Nr..... rok..... miejsce przechowywania

26. Nazwa księgi hipotecznej 27. Nr hipoteczny

28. Akta

29. Fotografie

30. Inwentaryzacja pomiarowa

8. Wyposażenie architektoniczne

WYPUSZCZONY STAREGO TYPU  
STARY KOMIN WĘDZARNIA

15. Przeznaczenie pierwotne budynku

MIESZK - GOSP

16. Użytkowanie w latach ubiegłych

MIESZK

17. Użytkowanie obecne

JW

18. Nadaje się do użycia na

JW

19. Data, rodzaj i stopień zniszczeń i odbudowy

Data

O P I S

Zniszczenia % Odbudowa %

VIII.1939 r.

XI.1939 r.

XII.1945 r.

9 VII 65

STAN OGÓLNY NIEDOBRY


20

10. Udostępnienie

DOSTĘPNY

Z Y X W V U T S R P O N M L K J I H G F E D C B A Nr

31. Szkic sytuacyjny, plan schematyczny, uwagi opisowe, fotografia

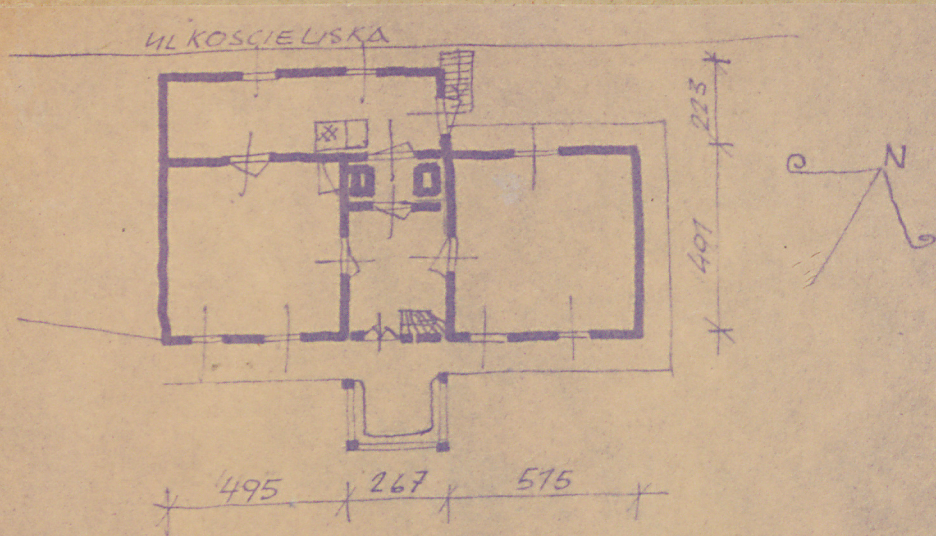

ZAKOPANE UL KOScieliska NR 73 DOM MIESZK  
WYS DO OKAPU 259 SKALA 1:200



32. Przebieg prac konserwatorskich

Rok	Wyszczególnienie prac	K o s z t tys. zł

33. Koszty  
w tys. zł

Przewidywane

Rzeczywiste

34. Inspekcje

Przewidywane	Rzeczywiste

Uwagi różne

36. Wypełnił dnia 9.VII 65

MUR INZARCH M.KOWALSKI

37. Sprawdził dnia