

Nr

A

B

C

D

E

F

G

H

I

J

K

L

M

N

O

P

R

S

T

U

V

W

X

Y

Z

## 1. Obiekt zabytkowy

ZAGRODA ZAKOPANE UL KOSCIELISKA NR 78

## 3. Wiek

XIX

## 4. Styl

BUD LUB

5. Kubatura m<sup>3</sup>

702.50

6. Powierzchnia w m<sup>2</sup>

a) zabytkowa: 255.47 b) użytkowa: 255.47

## 7. Materiał budowlany

Przed zniszczeniem

Po odbudowie

## a) ściany

DREWNO

## b) sklepienia

KAMIEN

## c) stropy

DREWNO

## d) więzania dachu

DREWNO

## e) krycie dachu

GONT

## 11. Ilość budynków

4

## 12. Ilość kondygnacji

7

## 13. Użytkowanie wnętrza według ilości:

## a) izb mieszkalnych

4

## b) innych pomieszczeń

9

## c) piwnic

7

## 14. Grunty należące do zabytku:

ha

## a) ogrody stylowe

## b) sady i grunty uprawne

## c) lasy

## d) wody

## e) inne

## 2. Miejscowość

ZAKOPANE

## 20. Przynależność administracyjna

a) województwo KRAKOWSKIE

b) powiat ZAKOPANE

c) gmina ZAKOPANE

## 21. Stacja

Nazwa stacji

Odległość od stacji w km

## a) kolejowa

ZAKOPANE

3

## b) autobusowa

ZAKOPANE

3

## 22. Właściciel i jego adres

## 23. Użytkownik i jego adres

JW

## 24. Inwestor i jego adres

## 25. Rejestr zabytku Nr

rok..... miejsce przechowywania

## 26. Nazwa księgi hipotecznej

## 27. Nr hipoteczny

## 28. Akta

## 29. Fotografie

## 30. Inwentaryzacja pomiarowa

## 8. Wyposażenie architektoniczne

ODRZEWIA Z PSAMI, WIEŻBA  
DACH KACŁONA NAKŁĘKI

## 15. Przeznaczenie pierwotne budynku

MIESZK - GOSP

## 16. Użytkowanie w latach ubiegłych

JW

## 17. Użytkowanie obecne

JW

## 18. Nadaje się do użycia na

JW

## 9. Autorzy i data budowy i przebudowy

## 19. Data, rodzaj i stopień zniszczeń i odbudowy

Data

O P I S

Zniszczenia  
%Odbudowa  
%

VIII.1939 r.

XI.1939 r.

XII.1945 r.

9.11.65

STAN OGÓLNY NIEZBYT DOBRY

10


## 10. Udostępnienie

DOSTĘPNY



31. Szkic sytuacyjny, plan schematyczny, uwagi opisowe, fotografia

32. Przebieg prac konserwatorskich

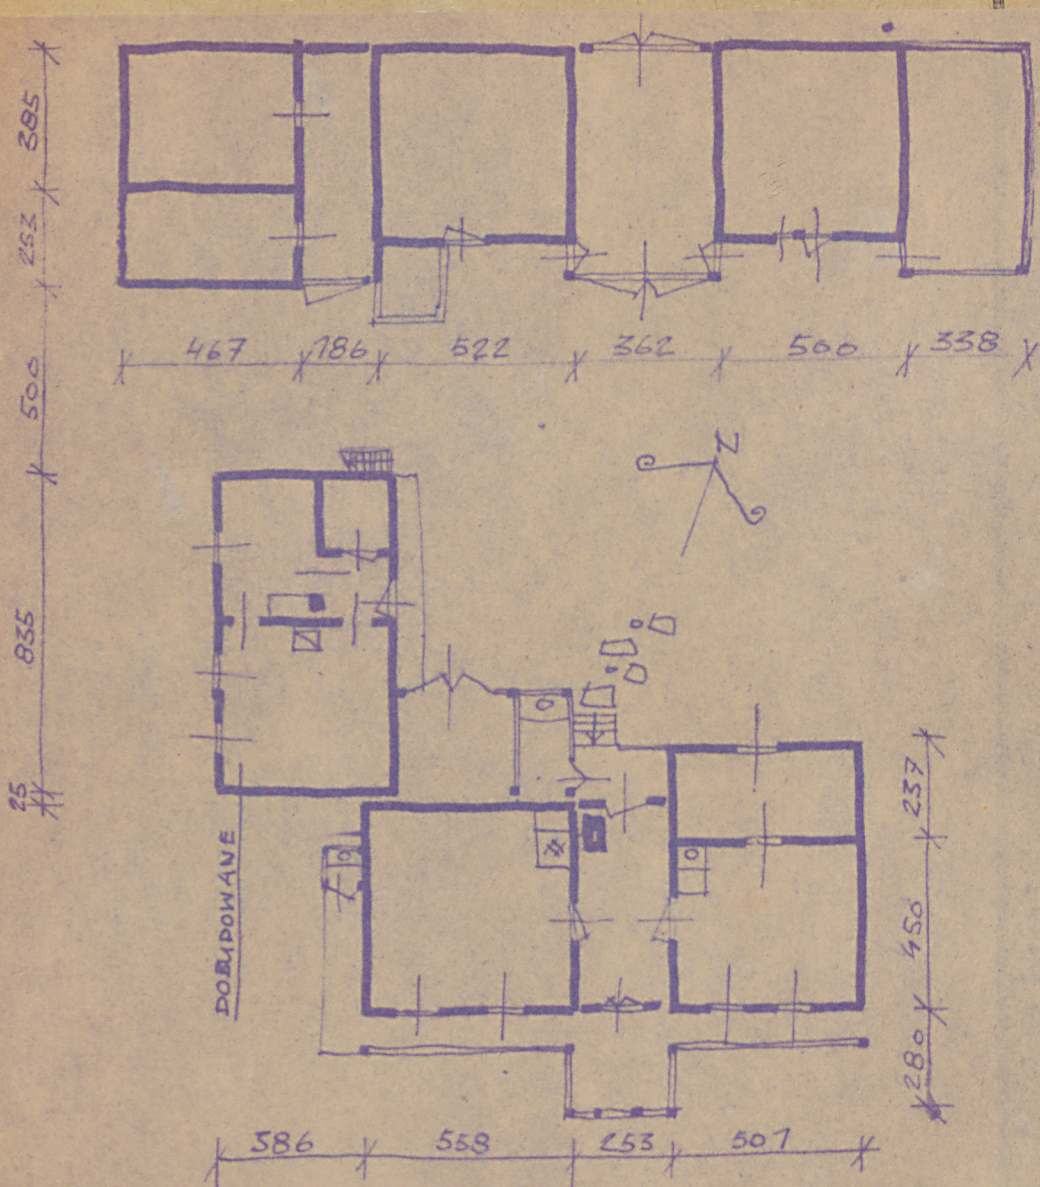

ZAKOPANE UL KOSCIELISKA NR 78 - ZAGRODA WYS DO OKAPU  
DOMU 3,00 DOBUDÓWKI 275 SZOPY 260 SKALA 1:200



K o s z t  
tys. zł

34. Inspekcje

36. Wypełnił dnia, 9 VII 65

MGR INŻYNIER M. KOWALSKI

37. Sprawdził dnia