

1. Obiekt TWIERDZA KRAKOW, FORT 52 1/2 S SKOTNIKI

C. KAPONIERA ZA POLA

2. Czas powstania


/ w oryg. Gürtelhauptwerk - Panzerfort/ 1897/98

3. Miejscowość

KRAKOW - SKOTNIKI

11 Zdjęcia, plan sytuacyjny, rzuty

1579/84/17/2

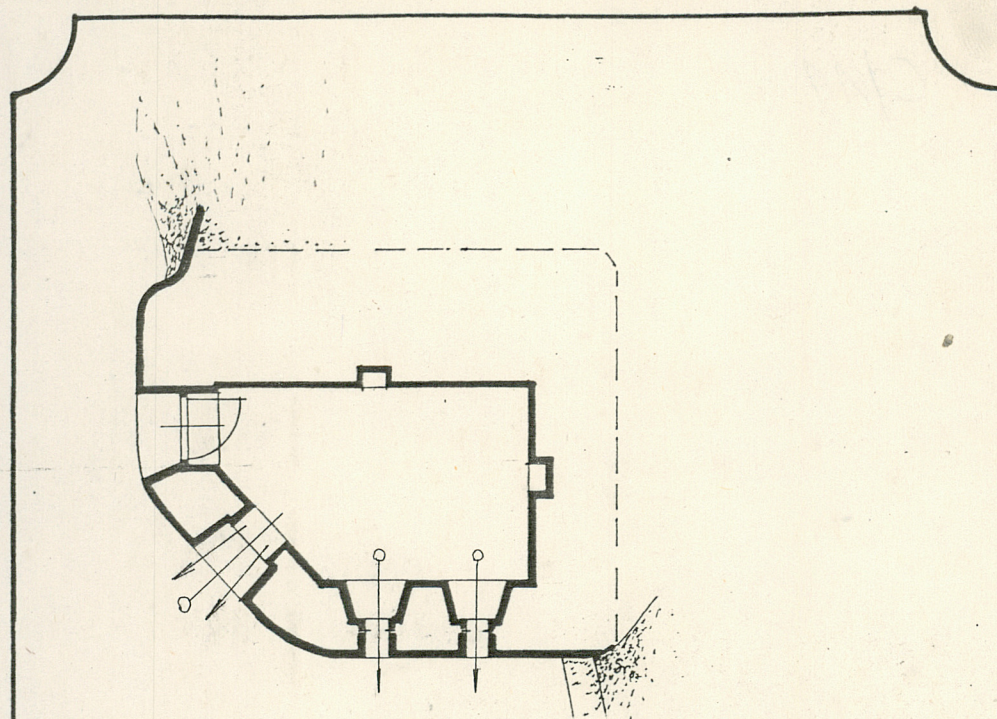

1 0 1 2 3 4 5  
FORT 52 1/2 S "SKOTNIKI"  
KAPONIERA ZA POLA  
KOSZAR SZYJOWYCH 1:100

4. Adres Kraków, ul. Kozienicka

nr hipoteczny

5. Przynależność administracyjna

województwo miejskie krakowskie

gmina dzielnica Podgórze

6. Poprzednie nazwy miejscowości

Skotniki

7. Przynależność administracyjna  
przed 1 VI 1975

województwo krakowskie

powiat Kraków

8. Właściciel i jego adres

Skarb Państwa

9. Użytkownik i jego adres

PGM Kraków - Podgórze  
/obiekt faktycznie nieużytko-  
wany/

10. Rejestr zabytków

Nr \_\_\_\_\_ data \_\_\_\_\_

autor zdjęć K. Wielgus, W. Struzik  
data wykonania \_\_\_\_\_  
miejsce przechowywania negatywów u autorów



12. Autorzy, historia obiektu, określenia stylu.

jak w karcie "A"

13. Opis (sytuacja, materiał i konstrukcja, rzut, bryła, elewacje, dach, wnętrze wyposażenie, instalacje)

SYTUACJA - położona u wylotu drogi dojazdowej na plac broni na zapole koszar szyjowych, w masywie wału zapola.

MATERIAŁ - obiekt betonowy, licowany cegłą, dwuteowniki, łupiny stalowe.

KONSTRUKCJA - ściany betonowe licowane cegłą.

RZUT - w postaci trapezu o zaokrąglonych narożach.

BRYŁA - w postaci nieforemnego czworoboku o obłych narożach z zasypnym dachem i tylną ścianą,

ELEWACJA - widoczna tylko jedna - północna, artykułowana dwoma obetonowanymi strzelnicami broni maszynowej, dwoma otworami wentylacyjnymi i zawiasami furty fortecznej.  
W zaokrąglonej ścianie zachodniej drzwi pancerne. Pozostałe elewacje niewidoczne.

DACH - monolityczny stropodach betonowy wykonany na konstrukcji z dwuteowników i opartych na ich stopkach łupinach stalowych.

POKRYCIE - izolacja wodoszczelna na niej kilkudziesięcio-centymetrowa warstwa ziemi.

WNĘTRZE - jednoprzestrzenne, dostępne przez drzwi z wnęką na broń i wnękami na lampy.

WYPOSAŻENIE - pancerna ambradura dwuczęściowa uchylna  
- pancerne drzwi zachowane.

INSTALACJE - tylko instalacja grawitacyjnej wentylacji.



14. Kubatura 17,2 m <sup>3</sup>	15. Powierzchnia użytkowa 7,8 m <sup>2</sup>	16. Przeznaczenie pierwotne kaponiera zapola	17. Użytkowanie obecne nie użytkowana
18. Prace budowlane i konserwatorskie, ich przebieg i dokumentacja  w obiekcie nie przeprowadzano prac remontowo budowlanych		19. Stan zachowania (fundamenty, ściany zewnętrzne, ściany wewnętrzne, sklepienia, stropy, konstrukcje dachowe, pokrycie dachu, wyposażenie i instalacje)  FUNDAMENTY - nierozeznane, jednak stan ścian nie wskazuje na ich zły stan. SCIANY - dobry stan techniczny minimalne zawilgocenie. KONSTRUKCJA DACHU - skorodowane części metalowe. POKRYCIE DACHU - zasłonięte, jednak stan stropu pozwala na ocenę pokrycia jako dobrego. WYPOSAŻENIE - skorodowane elementy stalowe /ambrazura, drzwi pancerne/ INSTALACJE - nieodróżnione instalacje.	
20. Najpilniejsze postulaty konserwatorskie - oczyszczenie i zabezpieczenie antykorozyjne elementów metalowych - udrożnienie wentylacji			



21. Akta archiwalne (rodzaj akt, numer i miejsce przechowywania)

jak w karcie "A"

22. Bibliografia

jak w karcie "A"

23. Źródła ikonograficzne i fotografie (rodzaj, miejsce przechowywania, sygnatury)

jak w karcie "A"

24. Uwagi różne

25. Wypełnił

Krzysztof Wielgus, *Wielgus*  
Jacek Kamiński, *Kamiński*  
Wojciech Struzik, *STRUZIK*

PRAWA AUTORSKIE ZASTRZEŻONE

26. Sprawdził

*Kierownik Zakładu*  
*prof. dr hab. arch. Janusz Bogdanowski*  
Prof. dr hab. inż. arch.  
Janusz Bogdanowski

27. Załączniki



3 Wkładki do Karty Ewidencyjnej



1. Miejscowość  
KRAKÓW - SKOTNIKI

2. Obiekt (nazwa jak w karcie)  
FORT 52 1/2 S SKOTNIKI

3. Zawartość wkładki (nazwa obiektu lub materiału uzupełniającego)  
ELEWACJE I DETALE

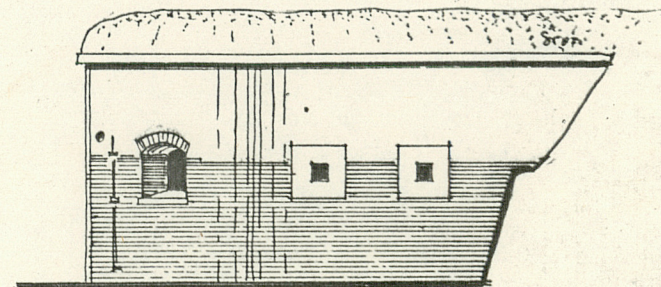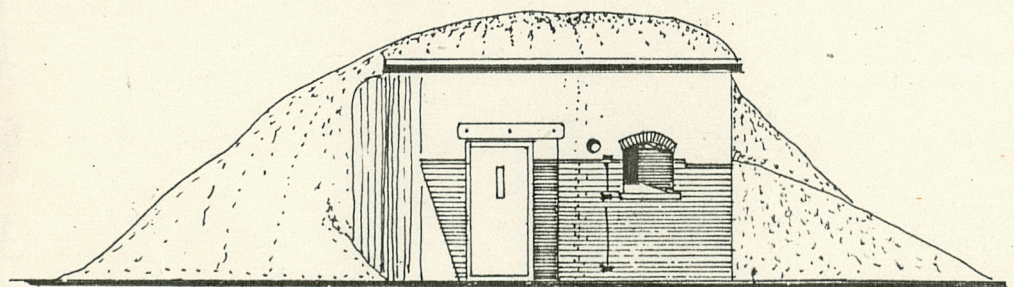

FORT 52 1/2 S „SKOTNIKI”  
ELEWACJE : WSCHODNIA I PÓŁNOCNA  
KAPONIERY ZAPOLA KOSZAR SZYJOWYCH


1:100 0 1 2 3 4 5

Wkładkę złożył: K. Wielgus, J. Kamiński, W. Struziuk  
(imię, nazwisko, data)

Miejsce przechowywania negatywów: u autorów

Jedn. Wyd. Akcyd. Olsztyn zam. 1299/5/78  
GZGrafi. SP. Ostroda zam. 1948 z 1988



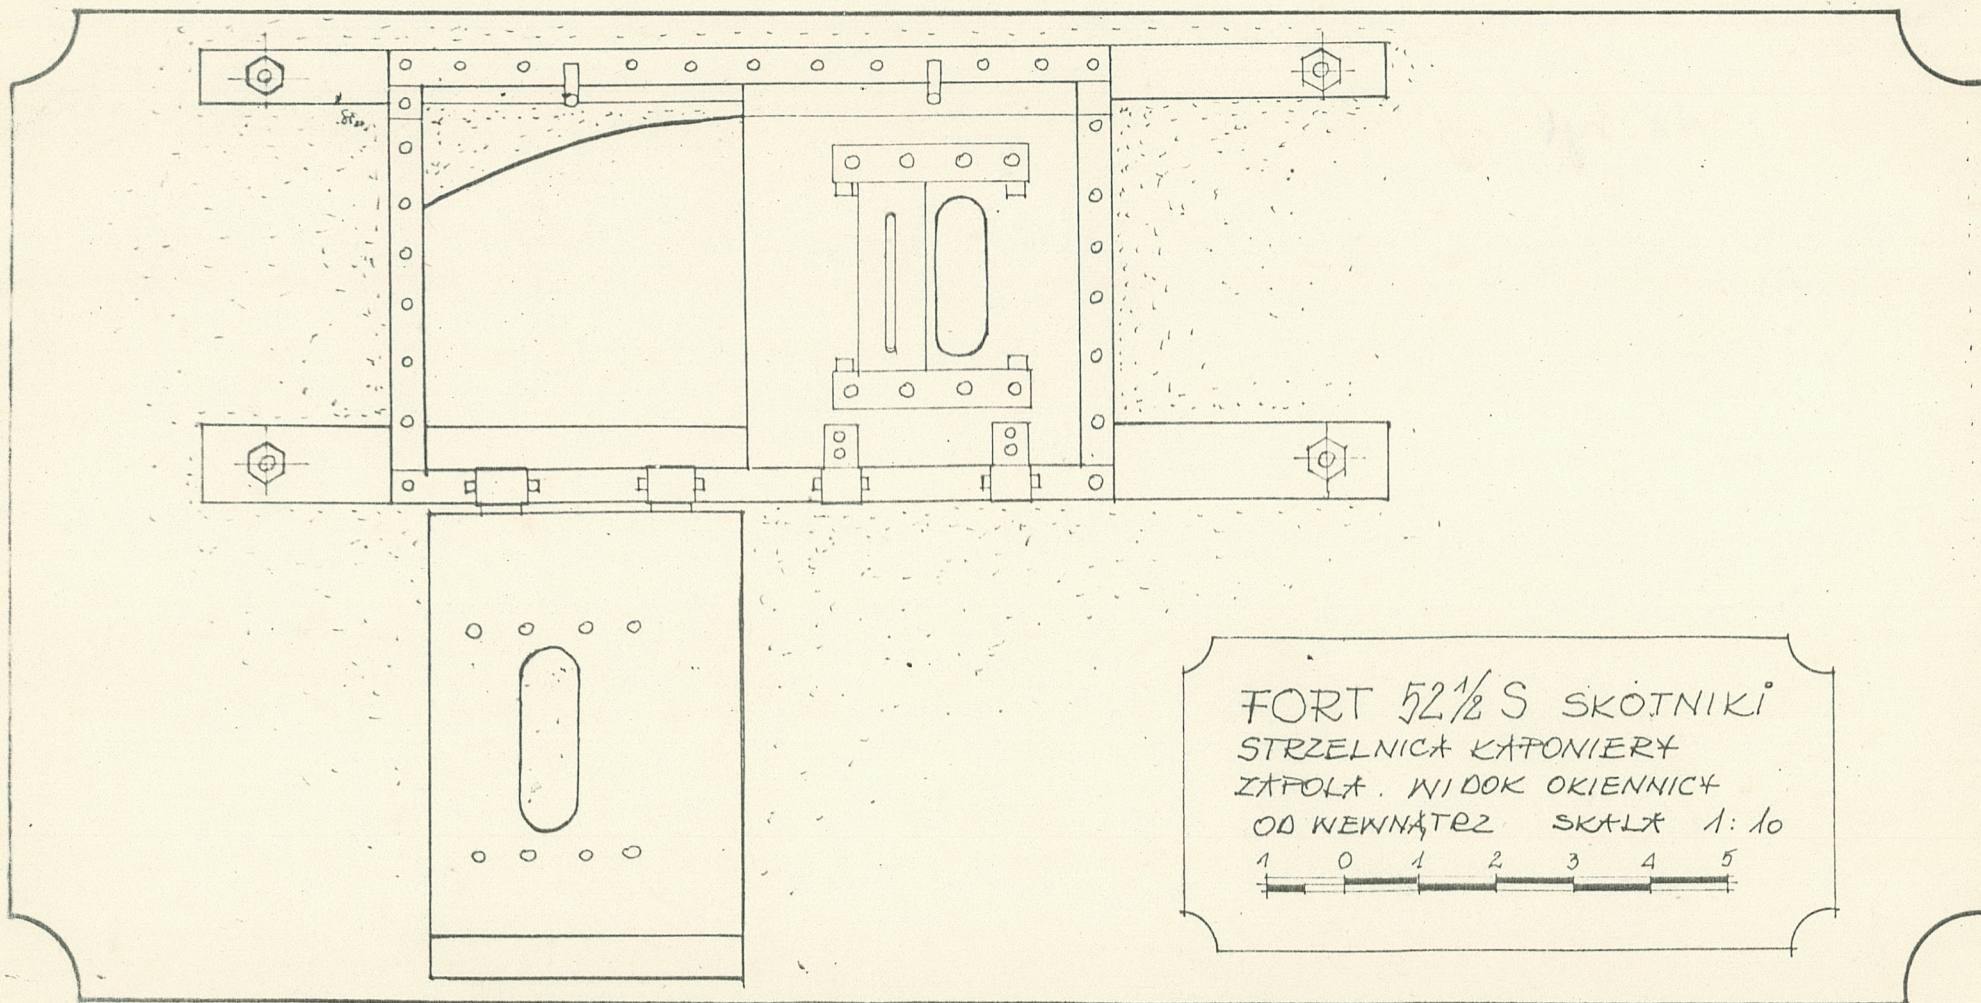



1. Miejscowość

KRAKÓW - SKOTNIKI

2. Obiekt (nazwa jak w karcie)

FORT 52 1/2 S SKOTNIKI

3. Zawartość wkładki (nazwa obiektu lub materiału uzupełniającego)

FOTOGRAFIE

STANOWISKO KARABINU MASZYNOWEGO  
W KAPONIERZE ZA POŁASTRZELNICA Z OKIENNICĄ  
KAPONIERZY ZA POŁA

K. Wielgus, J. Kamiński, W. Struzik

Wkładkę założył: .....  
(imię, nazwisko, data)

Miejsce przechowywania negatywów: ..... u aurorów .....

Jedn. Wyd. Akcyd. Olsztyn zam. 1299/878  
OZGraf. ZP. Ostróda zam. 1040 n. 20000

Wzór ODZ 1978 r.