

Województwo

Mazowieckie

skierniewickie

KARTA CMENTARZA

NR

9514

Z

A

1. Miejscowość

ŻELECHÓW

2. Gmina

pow.

Żabia Wola

GRODZISKI

3. Adres cmentarza

Żelechów

4. Poprzednie nazwy miejscowości

--

5. (Nie) czynny
ew. podstawa zamknięcia

6. Nazwa cmentarza (ew. nazwa dawna)

Cmentarz grzebalny

7. Cmentarz
dawny

tak

Cmentarz
nowy (po 1945 r.)

nie

8. Data założenia

1804 r.

9. Przynależność wyznaniowa:

obecna - rzym.-katolicki

dawna - rzym.-katolicki

10. Powierzchnia w ha:

ogólna - 1 ha

0,70
0,02

wolna - 0,2 ha

B

13. Najstarszy istniejący nagrobek
(data)

1867 r.

14. Istniejąca dokumentacja cmentarza
i miejsce jej przechowywania

Plan aktualny plan sytuacyjny

1:10 000 znajduje się w
Okręgowym Przeds. Geodezyjno
-Kartograficznym Warszawa-Vrsus.

Plan dawny

nie ma

Inne materiały archiwalne

nie ma

15. Groby o znaczeniu historycznym
lub osób szczególnie zasłużonychmalarz Józef Chełmoński
/1849-1914/11. Położenie cmentarza Cmentarz znajduje się na północnym
skraju wsi Żelechów, przy wjeździe szosą prowadzącą
od drogi E-82 Warszawa-Katowice.

12. Uwagi Ter. Org. Adm. Państwowej

16. Bibliografia 1/ I. Galicka, H. Sygietyńska, Katalog Zabyt-
ków Sztuki w Polsce, 1967 r., Tom X, zeszyt 4, str.
38-39 2/ B. Chlebowski, W. Walewski, Słownik Geogra-
ficzny Królestwa Polskiego i innych krajów słowiańskich,
1880-1902, Tom XIV, str 766
17. Uwagi użytkownika

C 18. ELEMENTY CMENTARZA		Czy istnieją	I L O Ś Ć				
			Do XVIII w.	1 poł. XIX w.	2 poł. XIX w.	1 poł. XX w. (do 1945 r.)	2 poł. XX w.
Mur ogrodzeniowy		tak				+	
Brama I-yl		tak				+	
Kościół		-					
Kaplica I-el		tak				+	
Nagrobki:	wolnostojące	tak		+		+	
	przyścienne	-					
	plyty	tak				+	
Mogiły		tak		+		+	+
Inne elementy							
19. Które obiekty wpisane są do rejestru zabytków <i>zachodnia część /stary cmentarz/</i> <i>cmentarz nr rej 870 A/92</i>							
20.	STARODRZEW	Ilość	Ø pnia w cm	Stan zdrowotny			
	lipa	5	50-60	zdrowe			
	kasztanowiec	-	poniżej 70	zdrowe			
	jesion	1	50	zdrowe			
	tuja (żywotnik)	-	-				
	klon	1	62	zdrowe			
	dąb	3	50-55	zdrowe			
	robinia	9	50-80	zdrowe			
21. Czy na terenie cmentarza znajdują się zarejestrowane pomniki przyrody ew. aleje 1 Acer platanoides /klon/ Ø pnia 62 cm							
22. Ogólny stan zachowania zieleni na cmentarzu dobry							
23. Charakter rozplanowania cmentarza Kształt podłużny, trapezowaty, układ prostokątny							
24. Czytelność układu cmentarza: - całość tak - kwater, słabo - nagrobków i mogił tak							
25. Ogólny stan zachowania cmentarza (nagrobków i drzewostanu) dość dobry							
26. Istniejące zagrożenia drzewa do usunięcia /chore/							
27. Wnioski w zakresie prac: - porządkowych tak - remontowych - konserwatorskich tak							
28. Wnioski w zakresie niezbędnej dokumentacji: - poszczególnych nagrobków - ewidencji całości cmentarza - studium historycznego - ewentualnie dokum. projektowej tak							
29. Inne uwagi służb konserwatorskich						30. Wypełnił: mgr inż. A. Siwiec Data: 30.09.1985	


ZELECHÓW

1:10 000

1cm - 100 m



SITUACJA CMENTARZA WGPŁANU W SKALI
1:10 000 ZNAJDUJĄCEGO SIĘ W OKRĘGO-
WYM PRZEDSIĘBIORSTWIE GEODEZ-KARTOG.
W W-WIE-URSZUS.
MGR. WŁ. ANDRZEJ SIWIEC WYKONAŁ WE
WRZESNIU 1985r.

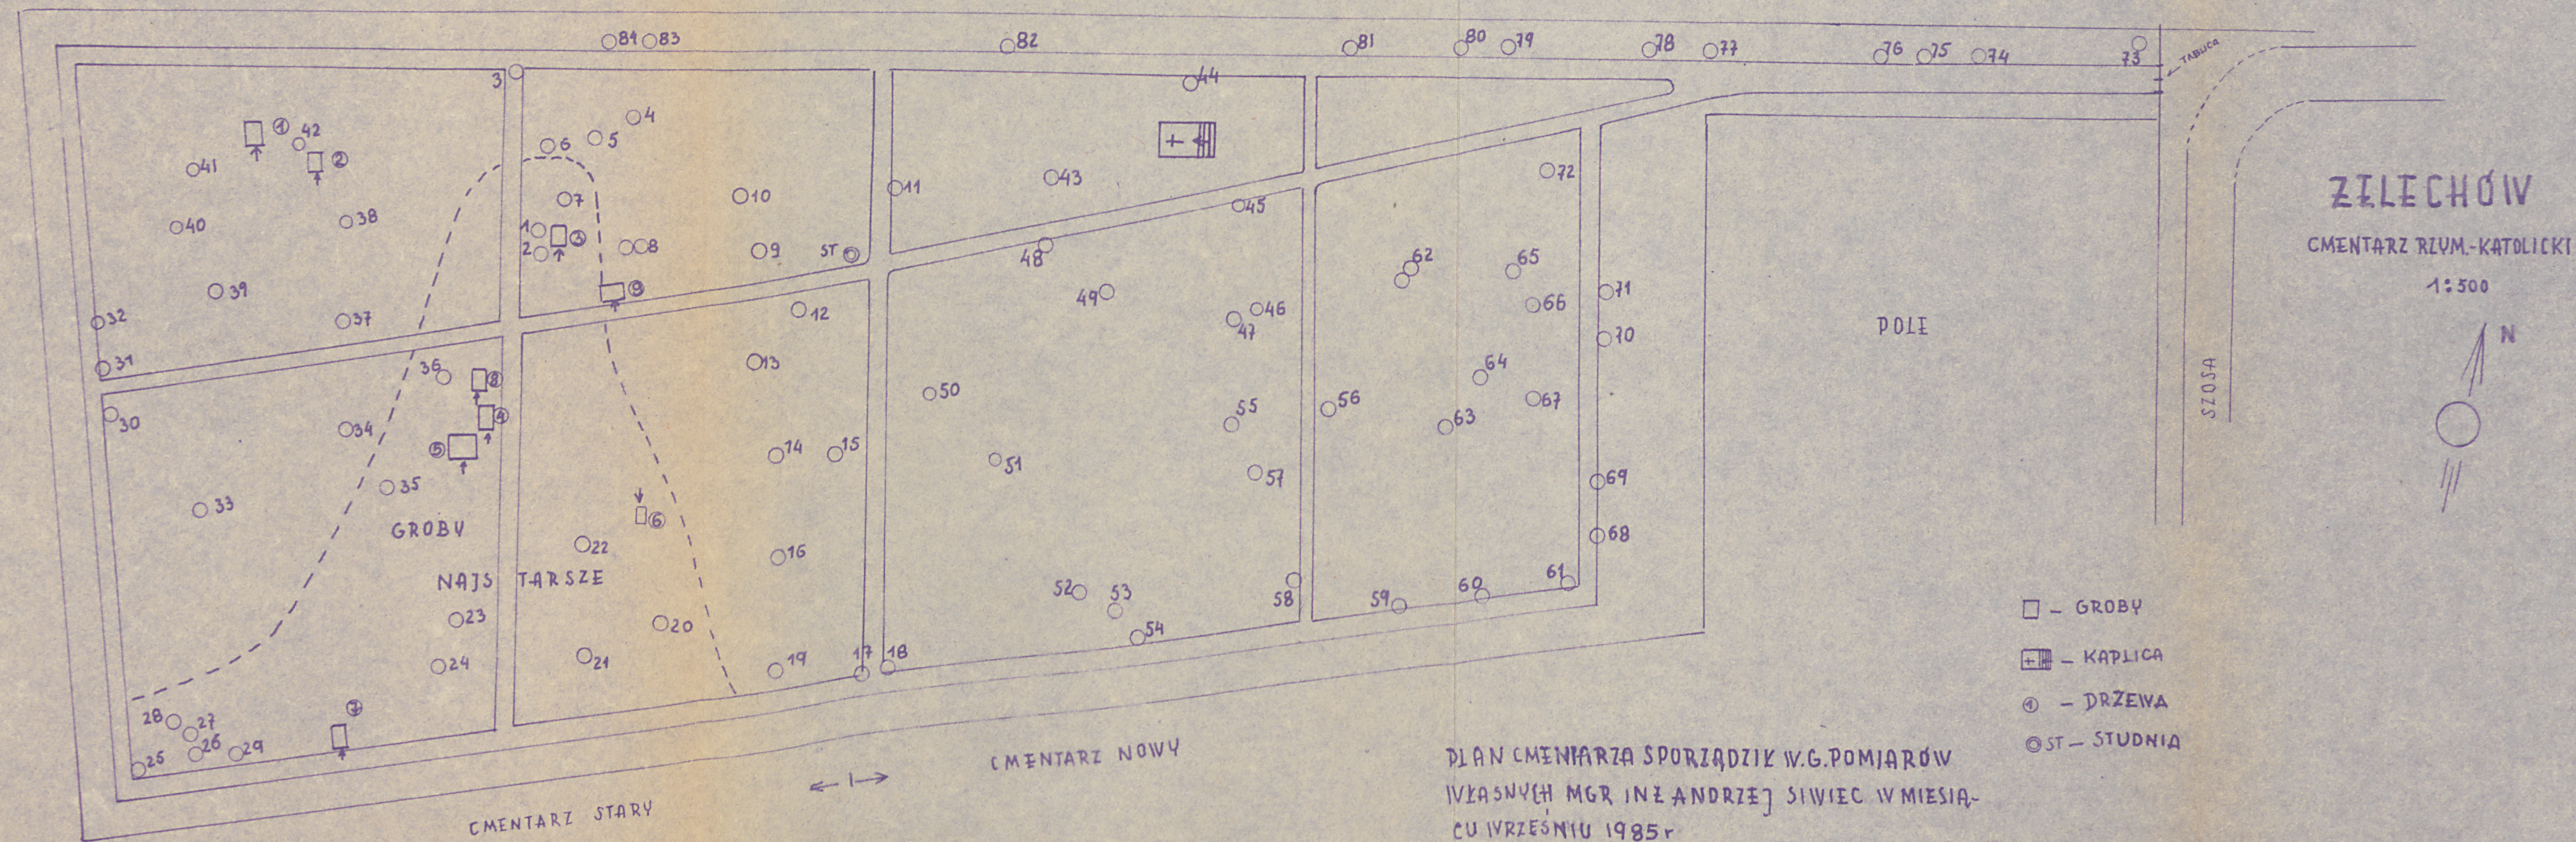



KOŚCIÓŁ XVI W



BRAMA Z TABLICĄ KU CZCI CHEKMOŃSKIEGO



GROB JÓZEF CHEKMOŃSKIEGO

ZELECHÓW



1930 r. GRÓB BARANIAKÓW 1929 r. GRÓB GZULÓW



1870 r. GRÓB KSIAMIARY



1902 r. GRÓB ZAWISZANKI

ZELECHÓW

GROBY ZELIWNE



1880r. GROB OLENDZKIEJ



1867r. GROB PKŁ. NOWICKIEGO