

Nr

A

B

C

D

E

F

G

H

I

J

K

L

M

N

O

P

R

S

T

U

V

W

X

Y

Z

1. Obiekt zabytkowy

KOŚCIÓŁ P.W. NAJŚW. SERCA JEZUSA - KSIĘŻY SALEZJANÓW

2. Miejscowość

WARSZAWA
UL. KANĘCZYŃSKA 53

3. Wiek

XX

4. Stopień zniszczenia

Przed zniszczeniem Po odbudowie

5. Kubatura m³

43200

6. Powierzchnia w m²

a) zabytkowa:

b) użytkowa:

2180 (zabud.)

1640

7. Materiał budowlany

a) ściany

b) sklepienia

c) stropy

d) wiązania dachu

e) krycie dachu

Przed zniszczeniem Po odbudowie

cegła

cegła

cegłotr

drewno

blachy

11. Ilość budynków

1

12. Ilość kondygnacji

2

13. Użytkowanie wnętrza według ilości:

a) izb mieszkalnych

—

b) innych pomieszczeń

ok. 30

c) piwnic

dobry kościół

14. Grunty należące do zabytku:

ha

a) ogrody stylowe

b) sady i grunty uprawne

c) lasy

d) wody

e) inne

20. Przynależność administracyjna

a) województwo

b) powiat

c) gmina

21. Stacja

Nazwa stacji

Odległość od stacji w km

a) kolejowa

b) autobusowa

22. Właściciel i jego adres

Zgromadzenie ks. Salezjanów

23. Użytkownik i jego adres

jak teraz

24. Inwestor i jego adres

8. Wyposażenie architektoniczne

Wyposażenie wnętrza: podłoga, holownia z granitu. Na elewacjach tyłu i przodu, holownia z piaskowca.

9. Autorzy i data budowy i przebudowy

1907-23 J. Holcki i H. Kuder

15. Przeznaczenie pierwotne budynku

kościół

16. Użytkowanie w latach ubiegłych

17. Użytkowanie obecne

kościół

18. Nadaje się do użycia na

19. Data, rodzaj i stopień zniszczeń i odbudowy

Data

O P I S

Zniszczenia %

Odbudowa %

VIII.1939 r.

XI.1939 r.

XII.1945 r.

1956-8

1963

inwestycyjne uszkodzenia

całkowity remont elewacji

stan dobry

25. Rejestr zabytku Nr

682

1.07.1965

rok miejsce przechowywania

26. Nazwa księgi hipotecznej

27. Nr hipoteczny

28. Akta

29. Fotografie

30. Inwentaryzacja pomiarowa

10. Udostępnienie

stałe

Z Y X W V U T S R P O N M L K J I H G F E D C B A Nr

31. Szkic sytuacyjny, plan schematyczny, uwagi opisowe, fotografia



K o s z t
tys. zł

33. Koszty
w tys. zł

Przewidywane

Rzeczywiste

34. Inspekcje

35. Uwagi różne

36. Wypełnił dnia 23. 7. 63

Boharyn Zhe Krasinski


37. Sprawdził dnia

kościół o typie bazylikowym, w nawie gł. i bocznych
strop płaski, kopie z emblematem kościoła. Na białym
metno bazylik
S. Paolo
fuori le
mura w
Rzymie



S. Forz - Architekt i budownictwo w Polsce, 1954
Kościół Warszawski w odbudowie, 1956

31. Szkic sytuacyjny, plan schematyczny, uwagi opisowe, fotografia

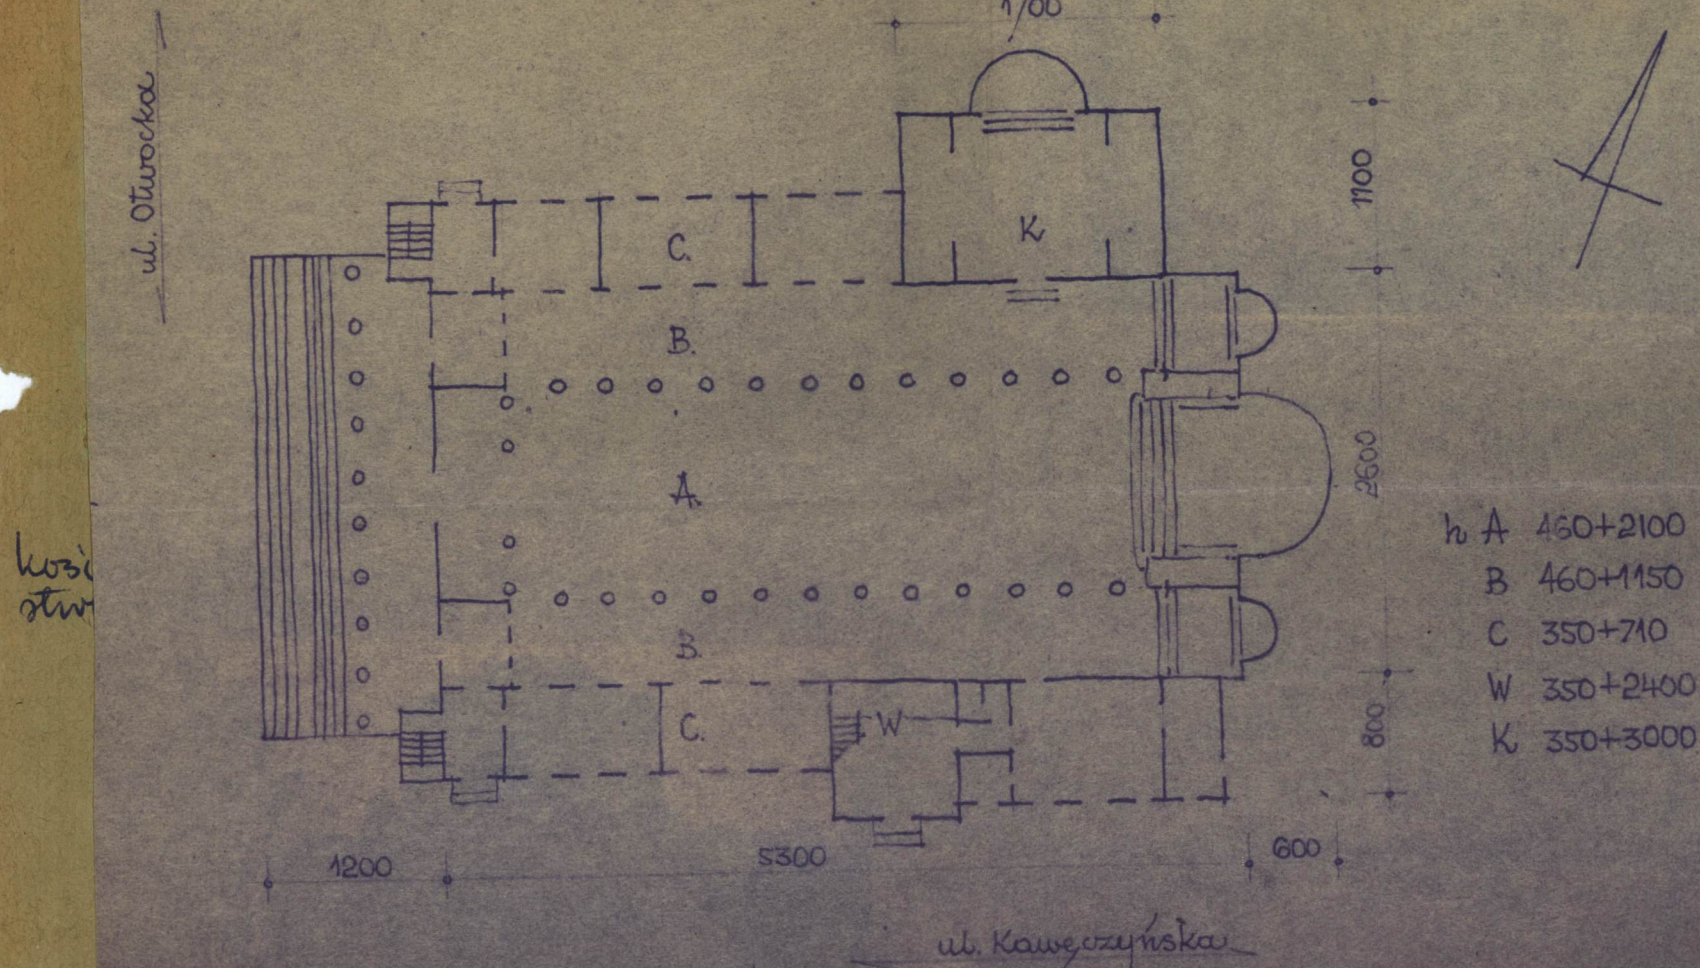

Bazylika Najsw. Serca Jezusa przy ul. Kawczyńskiej 1:500

S. Foz - Architekt i budownictwo w Polsce, 1954
Kościół Warszawski w odbudowie, 1956

37. Sprawdził dnia

K o s z t
tys. zł

23. 7. 63
Kwasinski