

1.
Obiekt zabytkowy

Kamienica ul. Piwna 26

2.
Miejscowość

WARSZAWA

3.
Wiek

XVII-XIX

4.
Styl

5.
Kubatura m³

800.-

6.
Powierzchnia w m²

64.-

a) zabytkowa:

b) użytkowa:

7.
Materiał budowlany

Przed zniszczeniem

Po odbudowie

11.
Ilość budynków

1

14.
Grunty należące do zabytku:

ha

a)
ściany

cegła

cegła

b)
sklepienia

cegła

cegła

c)
stropy

drewn.

cegła

d)
wiązania dachu

drewn.

drewn.

e)
krycie dachu

dach.

dach.

12.
Ilość kondygnacji

3

13.
Użytkowanie wnętrza według ilości:

a) izb mieszkalnych

4

b) innych pomieszczeń

2

c) piwnic

3

14.
Grunty należące do zabytku:

a) ogrody stylowe

b) sady i grunty uprawne

c) lasy

d) wody

e) inne

20.
Przynależność administracyjna

a) województwo

Warszawa

b) powiat

c) gmina

Centra

21.
Stacja

Nazwa stacji

Odległość od stacji w km

a) kolejowa

Warszawa

b) autobusowa

22.
Właściciel i jego adres

Prez. Stoj. R.N.

8.
Wypożyczenie architektoniczne

Elewacje i plan parteru na w schemacie i innych detale rzeźbione, obniżono o 1 kondygn.

15.
Przeznaczenie pierwotne budynku

oficyna gospod.

16.
Użytkowanie w latach ubiegłych

mieszkalne

17.
Użytkowanie obecne

18.
Nadaje się do użycia na

23.
Użytkownik i jego adres

St. R. N.

24.
Inwestor i jego adres

9.
Autorzy i data budowy i przebudowy

bud. XVII w.

odbud. S. Krasinski 1952

19.
Data, rodzaj i stopień zniszczeń i odbudowy

Data

O
P
I
S

Zniszczenia %

Odbudowa %

VIII.1939 r.

XI.1939 r.

XII.1945 r.

spalony, zburzony

90

1952

odbudowany

90

25.
Rejestr zabytku Nr

425

rok

1.07.1965

miejsce przechowywania

10.
Udostępnienie

State

26.
Nazwa księgi hipotecznej

27.
Nr hipoteczny

28.
Akta

UK nr 425

29.
Fotografie

PIS, UK na m. Warszawy


30.
Inwentaryzacja pomiarowa



Z Y X W V U T S R P O N M L K J I H G F E D C B A Nr

31. Szkic sytuacyjny, plan schematyczny, uwagi opisowe, fotografia

skala 1:200

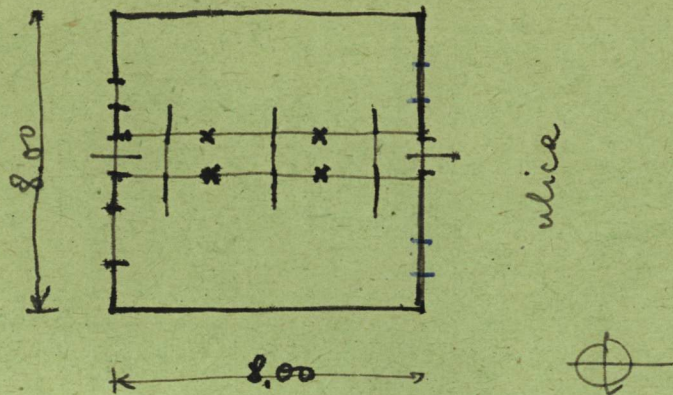

32. Przebieg prac konserwatorskich

Rok	Wyszczególnienie prac	Koszt tys. zł

33. Koszty  
w tys. zł

Przewidywane

Rzeczywiste

34. Inspekcje


35. Uwagi różne

36. Wypełnił dnia

IX.1960 8/2

37. Sprawdził dnia 21. LISTOPAD 1960

Zastępca Konserwatora

m. st. Warszawa

M. Rosin

Dla wybud. gospod. wyparte ze ścian, do konserwacji  
go do użytk. sklepowego.