


1. Obiekt zabytkowy Kamienica ul. Świętojańska 7 <i>ul. Świętojańska, kamienica, w Warszawie</i>			2. Miejscowość WARSZAWA						
3. Wiek XVII/XVIII		4. Styl		5. Kubatura m³ 4530		6. Powierzchnia w m² a) zabytkowa: 160 b) użytkowa:		20. Przynależność administracyjna a) województwo <i>warszawa</i> b) powiat <i>Centrum</i> c) gmina	
7. Materiał budowlany		Przed zniszczeniem		Po odbudowie		11. Ilość budynków 1		14. Grunty należące do zabytku: ha	
a) ściany		<i>cegła</i>		<i>cegła</i>		12. Ilość kondygnacji <i>podane = 4</i>		a) ogrody stylowe	
b) sklepienia		<i>cegła</i>		<i>cegła</i>		13. Użytkowanie wnętrza według ilości:		b) sady i grunty uprawne	
c) stropy		<i>drewn.</i>		<i>ograniczone</i>		a) izb. mieszkalnych <i>16</i>		c) lasy	
d) więzania dachu		<i>drewn.</i>		<i>drewn.</i>		b) innych pomieszczeń <i>3</i>		d) wody	
e) krycie dachu		<i>dachost.</i>		<i>dachost.</i>		c) piwnic <i>7</i>		e) inne	
8. Wyposażenie architektoniczne <i>obramienia okienne rekonstruowane portal zaprojektowany</i>		15. Przeznaczenie pierwotne budynku <i>mieszkalne</i>		16. Użytkowanie w latach ubiegłych		17. Użytkowanie obecne		22. Właściciel i jego adres <i>Prer. Stot. R.N.</i>	
9. Autorzy i data budowy i przebudowy <i>bud. XVII w, przebud. XVIII/XIX odbud. H. Kozłowska 1955</i>		19. Data, rodzaj i stopień zniszczeń i odbudowy		23. Użytkownik i jego adres <i>St. R.N.</i>		24. Inwestor i jego adres		25. Rejestr zabytku Nr <i>554</i> <i>1.07.1965</i> rok miejsce przechowywania	
10. Udostępnienie <i>ms, przed 1972, 108782, 108783-56 State Archive Kosciuszki</i>		VIII.1939 r.		XI.1939 r.		XII.1945 r.		26. Nazwa księgi hipotecznej	
								27. Nr hipoteczny <i>24</i>	
								28. Akta <i>UK m 554</i>	
								29. Fotografie <i>PIS, UK na m. Warszawy</i>	
								30. Inwentaryzacja pomiarowa	



Z Y X W V U T S R P O N M L K J I H G F E D C B A Nr

31. Szkic sytuacyjny, plan schematyczny, uwagi opisowe, fotografia

Skala 1:200

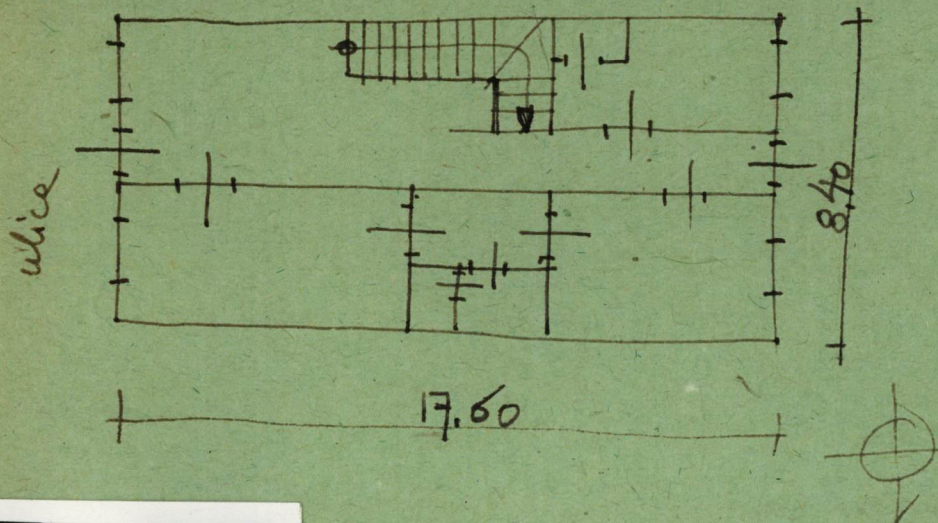

W piwnicach istniejącej XV w. mur. Odbudowa obfita 100% rekonstrukcją wraz z elewacją zniszczonych obramowań z małym nasileniem odnowień ku górze. Portal nowo projektowany.

32. Przebieg prac konserwatorskich

Rok	Wyszczególnienie prac	Koszt tys. zł

33. Koszty w tys. zł

Przewidywane

Rzeczywiste

34. Inspekcje


35. Uwagi różne

36. Wypełnił dnia

18.1960

37. Sprawdził dnia 19.XI.1960

Mgr inż. arch.  
Stefan Trzaskowski

M. Krosin