

Województwo

Mazowieckie

WARSZAWSKIE

## KARTA CMENTARZA

NR

10634

<b>A</b>	1. Miejscowość WARSZAWA	6. Nazwa cmentarza (ew. nazwa dawna) cmentarz parafialny p.w. Św. Trójcy
2. Gmina loco pow. <b>WARSZAWSKI</b>	7. Cmentarz dawny <input checked="" type="checkbox"/> tak Cmentarz nowy (po 1945 r.) <input type="checkbox"/>	
3. Adres cmentarza ul. Młynarska 54/58	8. Data założenia 1792 r.	
4. Poprzednie nazwy miejscowości	9. Przynależność wyznaniowa: obecna - ewangelicko-augsburski dawna - ewangelicko-augsburski	
5. (Nie) <u>czynny</u> ew. podstawa zamknięcia	10. Powierzchnia w ha: ogólna - <input type="text" value="6,8 ha"/> wolna - <input type="text"/>	

**B** 13. Najstarszy istniejący nagrobek (data) 1806 r.  
1807 r. - nagrobek Sz.B.Zuga

15. Groby o znaczeniu historycznym lub osób szczególnie zasłużonych

14. Istniejąca dokumentacja cmentarza i miejsce jej przechowywania

Plan aktualny

Plan z 1942r. w skali 1:300

Plan dawny

Inne materiały archiwalne  
Archiwum M.St.Warszawy, Akta Gmin,  
lp.175/181/I Akta Stanu Cywilnego  
parafii Ewang.-Augsb. 1826-1862 r.Samuel Linde, zm. 1848 r.  
językoznawca  
Szymon Bogumił Zug  
architekt warszawski  
Wojciech Gerson, zm. 1901 r.  
artysta malarz

11. Położenie cmentarza: położony w zachodniej części miasta, w dzielnicy Wola, przy ul. Młynarskiej, po jej wsch. stronie, z ulicy na cmentarz prowadzą dwie bramy, od strony płn. graniczy z cmentarzem ewangelicko-reformowanym, od strony płn. z cmentarzami: żydowskim i muzułmańskim **Kaukaszkim**

16. Bibliografia M.Orkowicz, Krótki ilustrowany przewodnik po Warszawie, W-wa 1922 r., s. 135  
E.Szulc, Przewodnik po cmentarzu ewangelickim w Warszawie, W-wa 1983 r.  
M.Orkowicz, Przewodnik po cmentarzach warszawskich, W-wa 1921 r.



12. Uwagi Ter. Org. Adm. Państwowej

17. Uwagi użytkownika




18. ELEMENTY CMENTARZA		Czy istnieją	I L O Ś Ć				
			Do XVIII w.	1 poł. XIX w.	2 poł. XIX w.	1 poł. XX w. (do 1945 r.)	2 poł. XX w.
Mur ogrodzeniowy		tak	1				
Brama I-yl		tak	1		1		
Kościół							
Kaplica I-el		tak		1			
Nagrobki:	wolnostojące	tak		149	659	1046	1602
	przyścienne	tak		6	37	8	
	płyty	tak		21	253	233	116
Mogily		tak				639	
Inne elementy							
19. Które obiekty wpisane są do rejestru zabytków <i>nr rej. 311/65</i>							
20.	STARODRZEW	Ilość	Ø pnia w cm	Stan zdrowotny			
	lipa	17	80-110	dobry			
	kasztanowiec	94	50-95	dobry			
	jesion: klon	45	50-100	dobry			
	tuja (żywotnik)	5	10-30	dobry			
	akacja	14	40-80	dobry			
	wiąz	13	70-100	dobry			
	dąb	4	60-80	dobry			
21. Czy na terenie cmentarza znajdują się zarejestrowane pomniki przyrody ew. aleje : nie							
22. Ogólny stan zachowania zieleni na cmentarzu: cmentarz ma charakter parku, drzewa wyznaczają poszczególne kwatery							
23. Charakter rozplanowania cmentarza: nieregularny							
24. Czytelność układu cmentarza: <ul style="list-style-type: none"> <li>- całość - czytelny</li> <li>- kwater - czytelny</li> <li>- nagrobków i mogił - czytelny</li> </ul>							
25. Ogólny stan zachowania cmentarza (nagrobków i drzewostanu) : stare nagrobki wymagają konserwacji, drzewa i krzewy są zdrowe							
26. Istniejące zagrożenia: zniszczenie starych nagrobków							
27. Wnioski w zakresie prac: <ul style="list-style-type: none"> <li>- porządkowych : okresowe przycinanie gałęzi drzew</li> <li>- remontowych</li> <li>- konserwatorskich: poddać konserwacji nagrobki o wartościach zabytkowych i artystycznych</li> </ul>							
28. Wnioski w zakresie niezbędnej dokumentacji: <ul style="list-style-type: none"> <li>- poszczególnych nagrobków: założenie kart wszystkim nagrobkom zabytkowym</li> <li>- ewidencji całości cmentarza: wykonać ewidencję cmentarza</li> <li>- studium historycznego: wykonać studium historyczno-przestrzenne</li> <li>- ewentualnie dokum. projektowej</li> </ul>							
29. Inne uwagi służb konserwatorskich						30. Wypełnił: M. Walkiewicz Data: VIII.1984 r.	



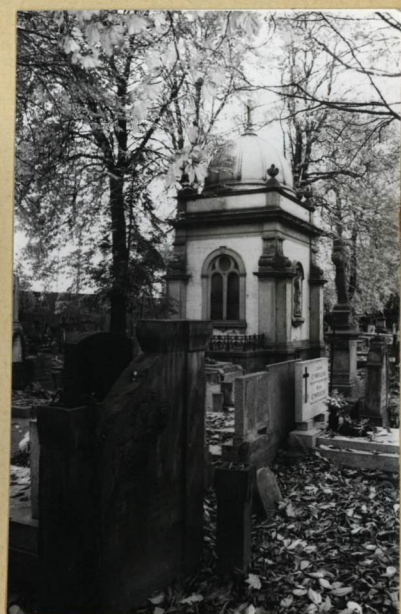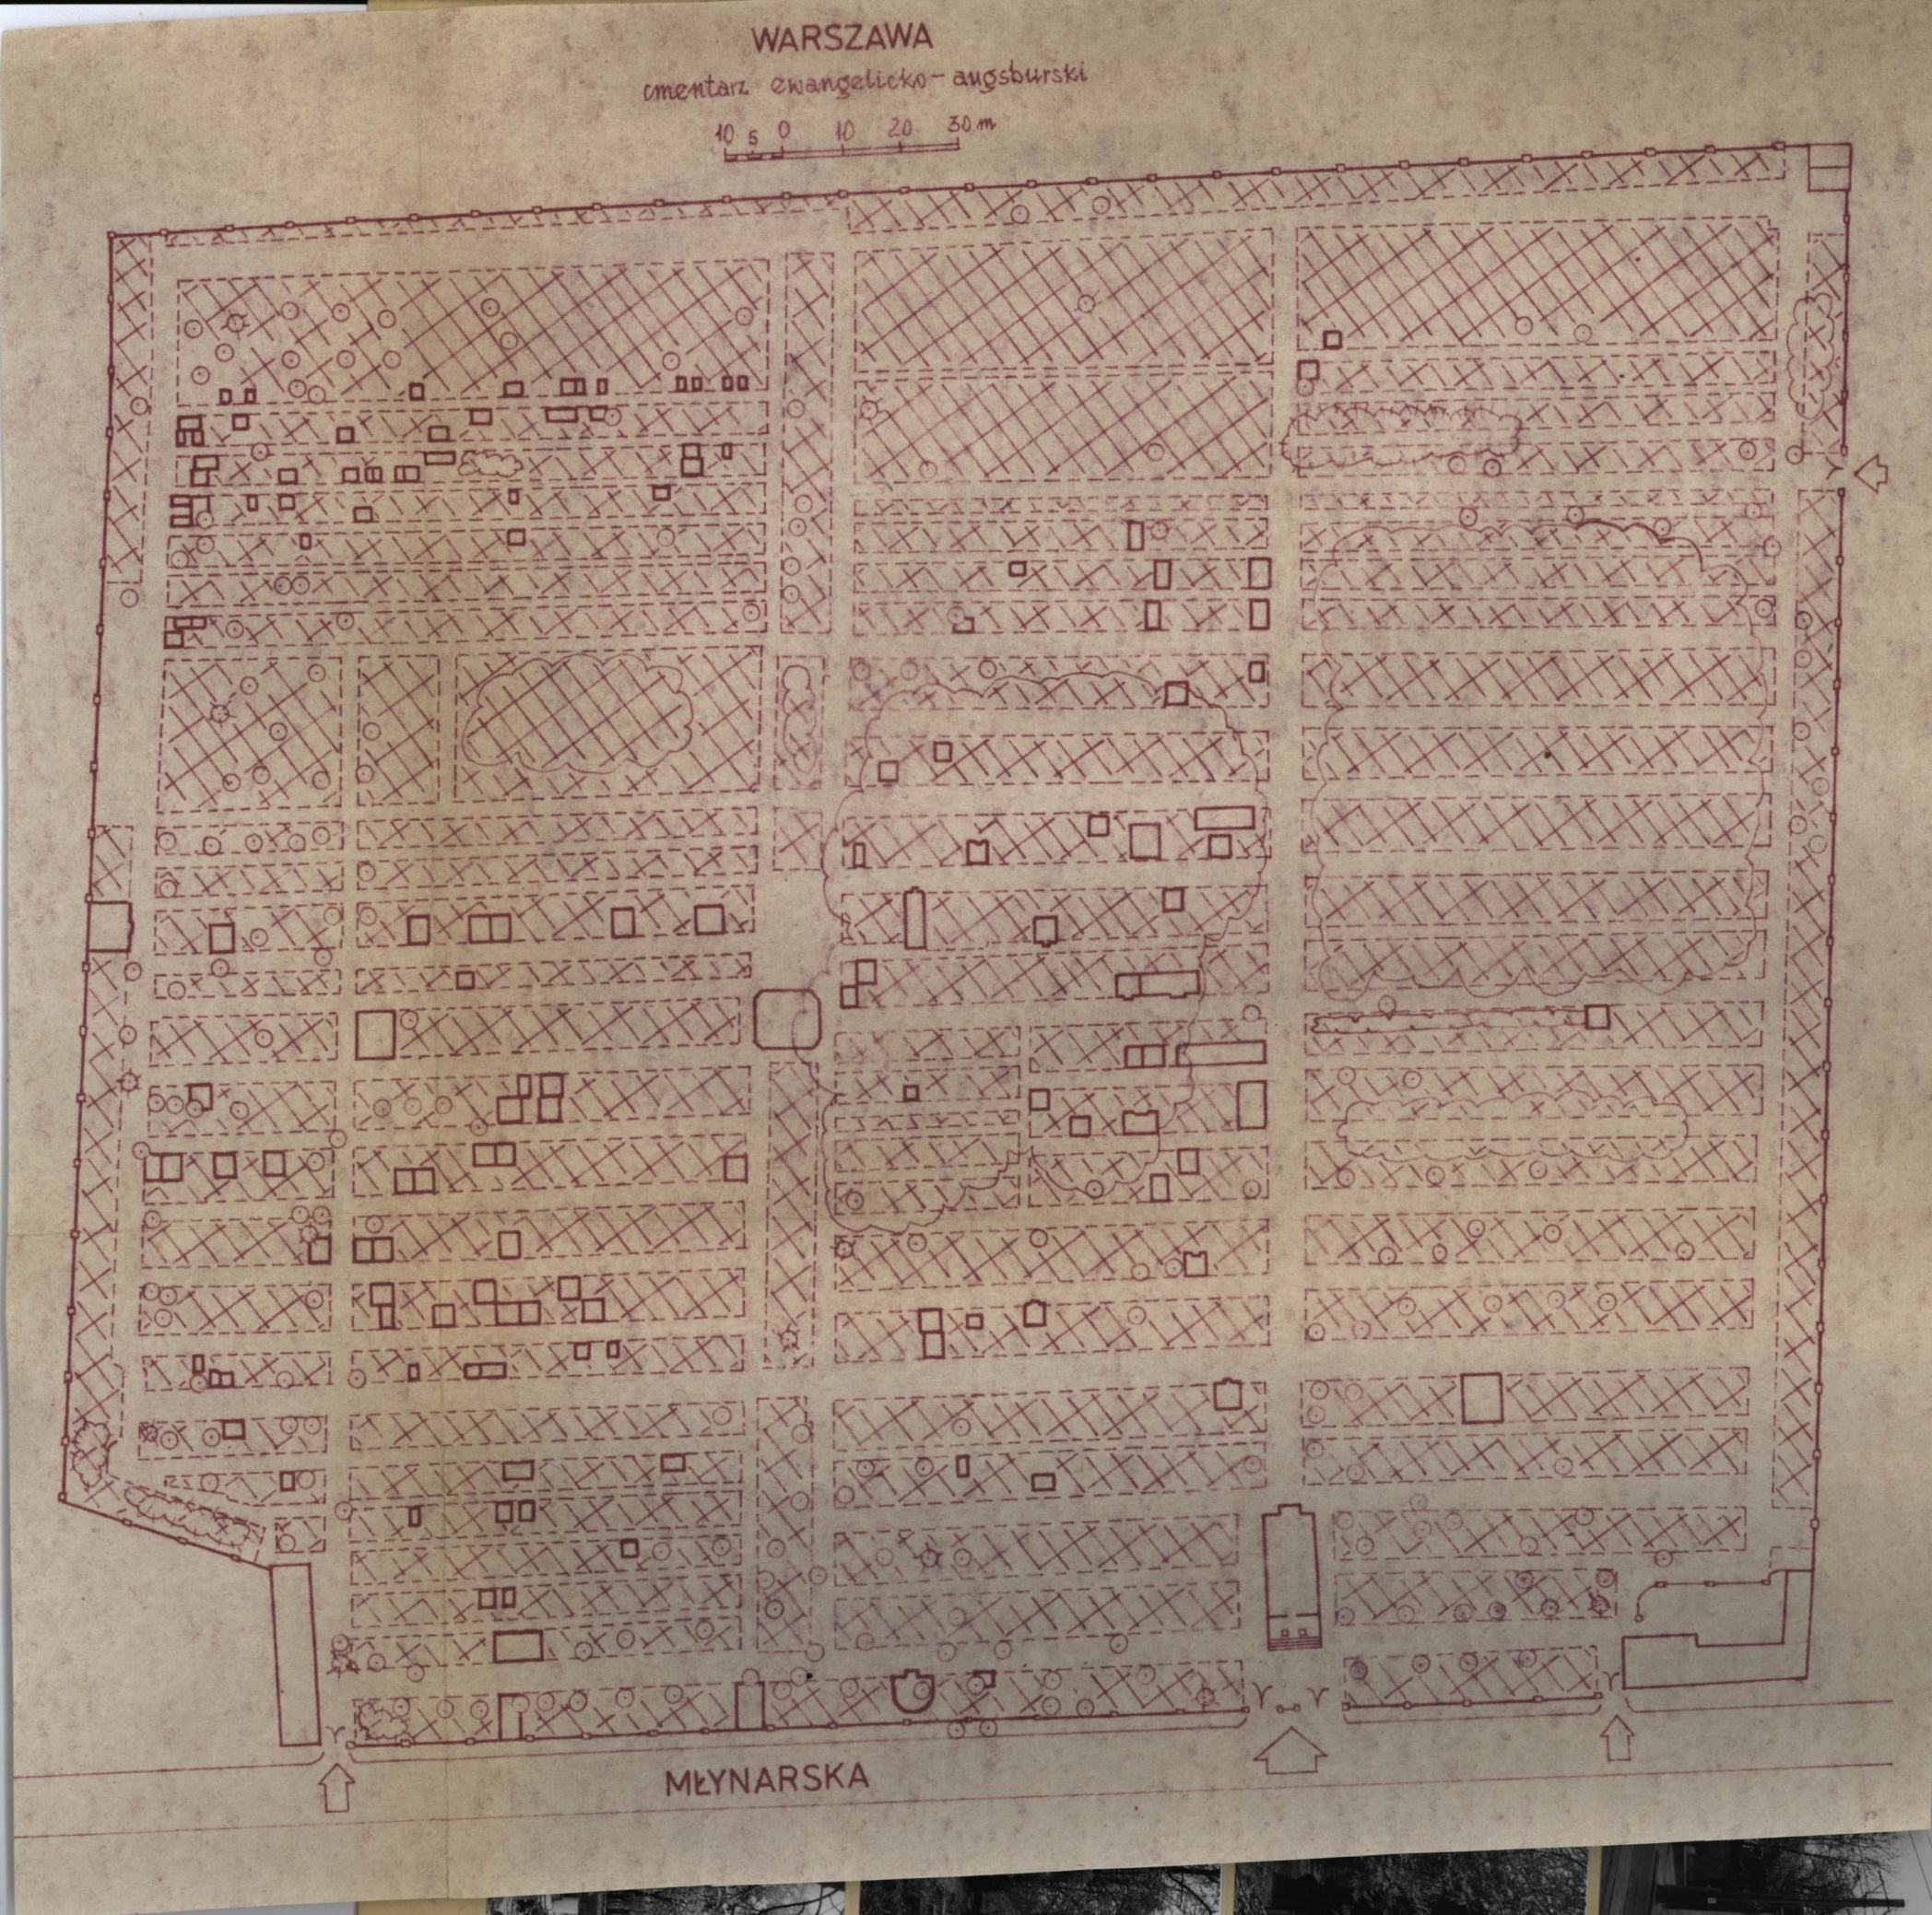



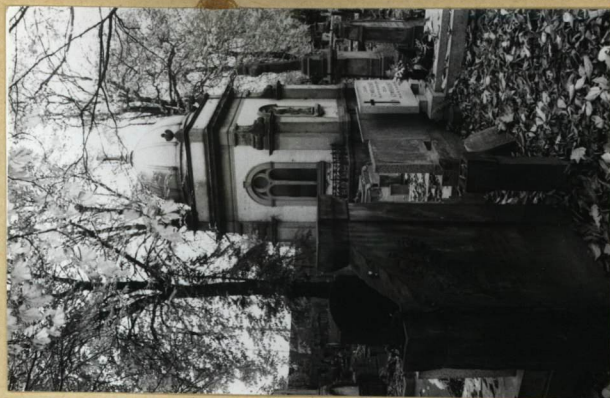

SZAWA  
gelicko - augsburski

0 20 30 m

