

Nr

A

B

C

D

E

F

G

H

I

J

K

L

M

N

O

P

R

S

T

U

V

W

X

Y

Z

1. Obiekt zabytkowy

POCZTA - ZAJAZD

2. Miejscowość

JABŁONNA

3. Wiek

XVIII

4. Styl

klasycyzm

5. Kubatura m³6. Powierzchnia w m²

a) zabytkowa:

b) użytkowa:

20. Przynależność administracyjna

a) województwo

WARSZAWA

b) powiat

MIŁY DWÓR

c) gmina

JABŁONNA

7. Materiał budowlany

Przed zniszczeniem

Po odbudowie

11. Ilość budynków

1

14. Grunty należące do zabytku:

ha

a) ściany

cegła

cegła

12. Ilość kondygnacji

1

a) ogrody stylowe

—

b) sklepienia

—

—

13. Użytkowanie wnętrza według ilości:

b) sady i grunty uprawne

2,5

c) stropy

drewno

ogn.

a) izb mieszkalnych

4

c) lasy

—

d) wiązania dachu

drewno

drewno

b) innych pomieszczeń

4

d) wody

—

e) krycie dachu

dach.

dach.

c) piwnic

1

e) inne

—

8. Wyposażenie architektoniczne

brak

15. Przeznaczenie pierwotne budynku

pocztą

16. Użytkowanie w latach ubiegłych

—//—

17. Użytkowanie obecne

—//—

18. Nadaje się do użycia na

—//—

9. Autorzy i data budowy i przebudowy

zbudowana w II poł. XVIII wieku.

19. Data, rodzaj i stopień zniszczeń i odbudowy

Data

O P I S

Zniszczenia %

Odbudowa %

VIII.1939 r.

XI.1939 r.

XII.1945 r.

1957 restaurowany

75

23. Użytkownik i jego adres

Urząd Pocztowy
Loliatowy

24. Inwestor i jego adres

Urząd Pocztowy
Loliatowy

25. Rejestr zabytku Nr

40

rok

55

miejsce przechowywania

26. Nazwa księgi hipotecznej

27. Nr hipoteczny

28. Akta

29. Fotografie

Woj. Rej. Zabytk.

30. Inwentaryzacja pomiarowa

6


10. Udostępnienie

dobrze



Usytuowana przy szosie warszawskiej. Złożona z budynku głównego i dwóch oficyn (wsch. w ruinie) usytuowanych szeregiem do drogi. Między budynkami mur z bramami. Budynek główny murowany, tynkowany, parterowy, częściowo podpiwniczony. Elewacja frontowa 5-cio osiowa. Sien na osi podkreślona lekkim ryzolitem z trójkątnym szeregiem. Układ wnętrza częściowo przekształcony. Dach czterospadowy z oczkami od tyłu.

SKALA 1:200

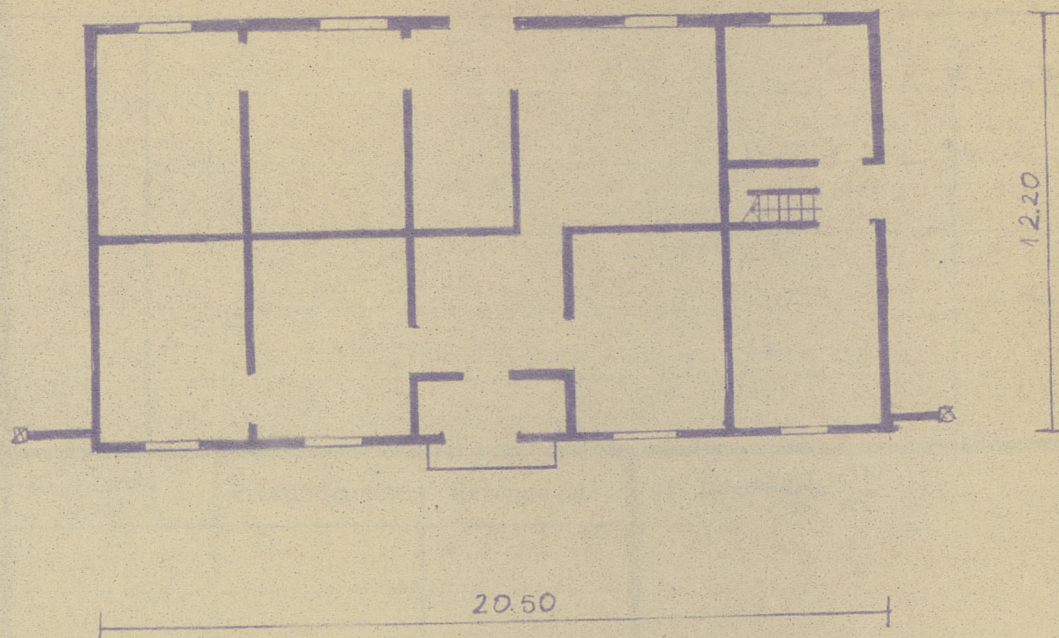

35. Uwagi różne

36. Wypełnił dnia

37. Sprawdził dnia

V. 68 Marek Pausko