

Nr

A B C D E F G H I J K L M N O P R S T U V W X Y Z

1. Obiekt zabytkowy

DOM MANSJONARZY

2. Miejscowość

IŁŻA

3. Wiek XVII

4. Styl Barok

5. Kubatura m³6. Powierzchnia w m²

a) zabytkowa: b) użytkowa:

20. Przynależność administracyjna

a) województwo kieleckie

b) powiat w/m.

c) gmina

7. Materiał budowlany

Przed zniszczeniem

Po odbudowie

11. Ilość budynków 2

14. Grunty należące do zabytku:

ha

a) ściany

kamień

b) sklepienia

mur.

c) stropy

drewn.

d) wiązania dachu

drewn.

e) krycie dachu

blacha

12. Ilość kondygnacji 4

13. Użytkowanie wnętrza według ilości:

a) izb mieszkalnych

b) innych pomieszczeń

c) piwnic 2

a) ogrody stylowe

b) sady i grunty uprawne

c) lasy

d) wody

e) inne

21. Stacja

Nazwa stacji

Odległość od stacji w km

a) kolejowa w/m.

b) autobusowa w/m.

22. Właściciel i jego adres

Parafia rzym.kat.

8. Wyposażenie architektoniczne

15. Przeznaczenie pierwotne budynku mansjonaria

16. Użytkowanie w latach ubiegłych

17. Użytkowanie obecne budynek parafialny

18. Nadaje się do użycia na

23. Użytkownik i jego adres

j.w.

24. Inwestor i jego adres

9. Autorzy i data budowy i przebudowy

1. pot. XVII w., przebudowany.
Dobudowana partia
pn.-wsch.

19. Data, rodzaj i stopień zniszczeń i odbudowy

Data

O P I S

Zniszczenia %

Odbudowa %

VIII.1939 r.

XI.1939 r.

XII.1945 r.

1966 dobry

25. Rejestr zabytku Nr.....

rok..... miejsce przechowywania


26. Nazwa księgi hipotecznej

27. Nr hipoteczny

28. Akta

29. Fotografie

30. Inwentaryzacja pomiarowa

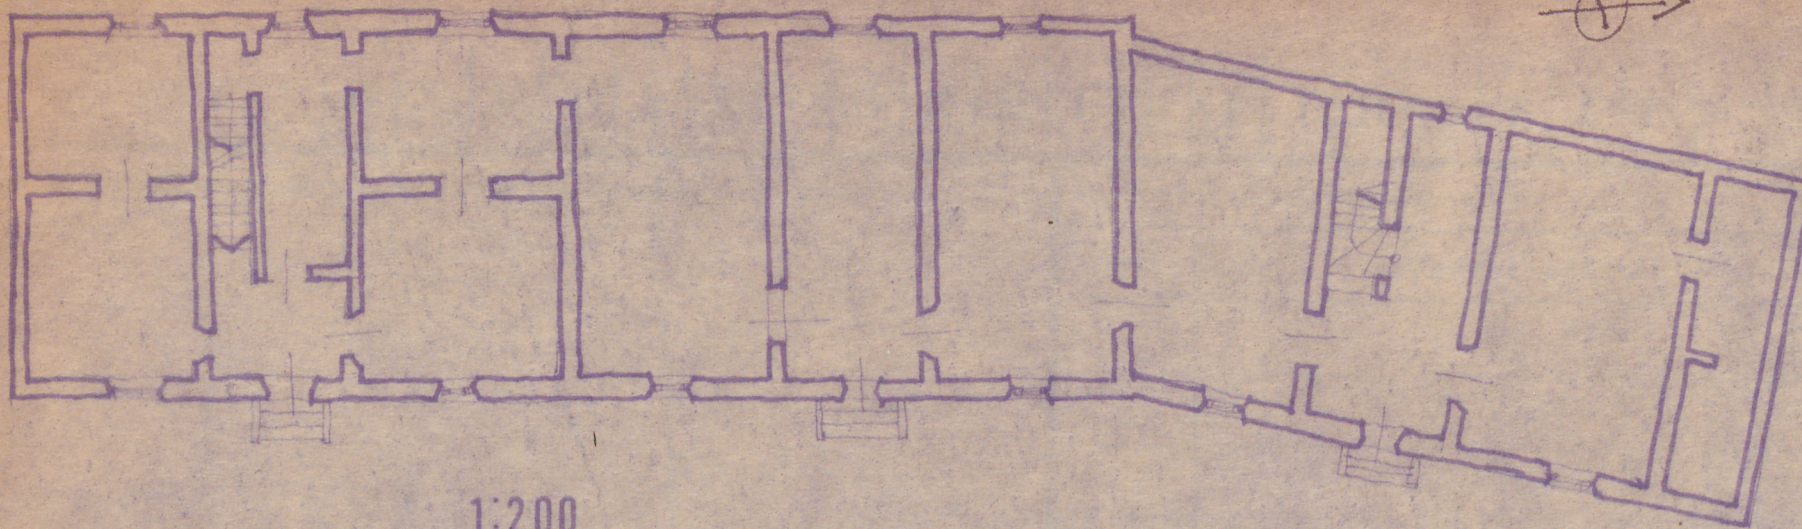

1:200

A	Nr
---	----

K o s z t
tys. zł



35. Uwagi różne

36. Wypełnił dnia

1966 r. *Wład. Sidoruk*

37. Sprawdził dnia