

1. Obiekt zabytkowy

KOŚCIÓŁ PARAFIALNY P.W. WNEBOWZIECIA MATKI BOSKIEJ

Dawniej P.W. św. św. Piotra Pawła i Andrzeja

2. Miejscowość

WĘGRÓW

MIASTO

3. Wiek

XVIII

4. Styl gotyki i barok

5. Kubatura m³

~ 22.000

6. Powierzchnia w m²

~ 1200

a) zabytkowa:

b) użytkowa:

7. Materiał budowlany

Przed zniszczeniem

Po odbudowie

a) ściany

cegła

b) sklepienia

cegła

c) stropy

d) więzania dachu

drzewo

e) krycie dachu

blacha

11. Ilość budynków

1

12. Ilość kondygnacji

1

13. Użytkowanie wnętrza według ilości:

a) izb mieszkalnych

b) innych pomieszczeń

c) piwnic

14. Grunty należące do zabytku:

ha

a) ogrody stylowe

b) sady i grunty uprawne

c) lasy

d) wody

e) inne cmentarz przykościelny

20. Przynależność administracyjna

a) województwo

b) powiat

c) gmina

21. Stacja

Nazwa stacji

Odległość od stacji w km

a) kolejowa

Sokołów

16

b) autobusowa

Węgrów

0,1

22. Właściciel i jego adres

Parafia Katolicka w Węgrowie.

23. Użytkownik i jego adres

Parafia Katolicka w Węgrowie.

24. Inwestor i jego adres

jur

9. Autorzy i data budowy i przebudowy

Fundator przebudowanego Jan Bonawentura Krasinski. Budowniczy Carlo Cerone. Przebudowany w latach 1703-1709 z gotyki do w. XVI. Projekt Tytmana z Gdansk

15. Przeznaczenie pierwotne budynku

Kościół

16. Użytkowanie w latach ubiegłych

Kościół

17. Użytkowanie obecne

Kościół

18. Nadaje się do użycia na

Kościół.

19. Data, rodzaj i stopień zniszczeń i odbudowy

Zniszczenia %

Odbudowa %

25. Rejestr zabytku Nr

rok

miejsce przechowywania

26. Nazwa księgi hipotecznej

27. Nr hipoteczny

28. Akta

29. Fotografie

30. Inwentaryzacja pomiarowa

10. Udostępnienie co dziennie, za pozwoleniem władz Kościelnych.

1958

Rekonstrukcja wieży czeki


1965

stan b. dobry




Z Y X W V U T S R P O N M L K J I H G F E D C B A Nr

31. Szkic sytuacyjny, plan schematyczny, uwagi opisowe, fotografia

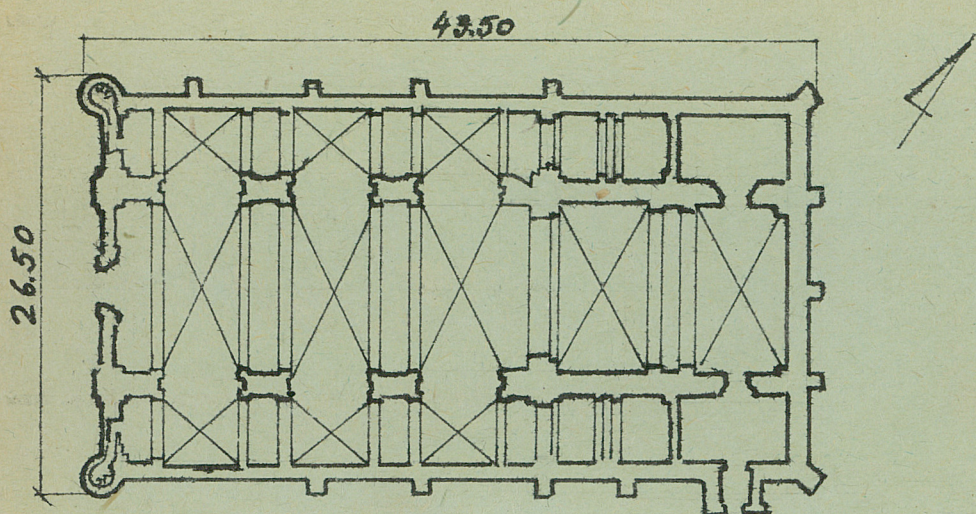

Skala: 1:500

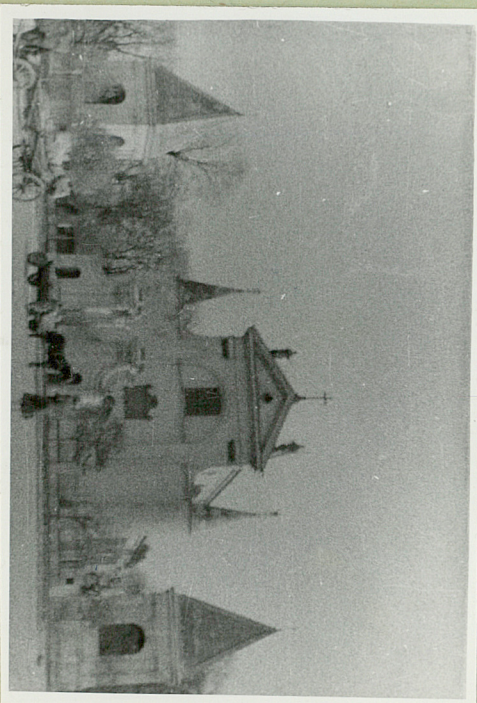

32. Przebieg prac konserwatorskich

Rok	Wyszczególnienie prac	Koszt tys. zł

33. Koszty  
w tys. zł

Przewidywane

Rzeczywiste

34. Inspekcje

35. Uwagi różne

36. Wypełnił dnia 10-XI-59

*W. W. W.*

37. Sprawdził dnia

1865. I. *gol. dno*