

Nr

A

B

C

D

E

F

G

H

I

J

K

L

M

N

O

P

R

S

T

U

V

W

X

Y

Z

MAZOWIECKIE

1. Obiekt zabytkowy

KLASZTOR MARIANOTÓW Koninew Wielkiej
ul. Torcowska

2. Miejscowość

PŁOCK

3. Wiek

XX w

4. Styl

neogot

5. Kubatura m³

~ 48500

6. Powierzchnia w m²

a) zabytkowa: 1900 b) użytkowa: 1900

7. Materiał budowlany

Przed zniszczeniem

Po odbudowie

11. Ilość budynków

1

14. Grunty należące do zabytku:

ha

a) ściany

cegł

12. Ilość kondygnacji

3

a) ogrody stylowe

0,5

b) sklepienia

+

13. Użytkowanie wnętrza według ilości:

b) sady i grunty uprawne

c) stropy

drewno

a) izb mieszkalnych

7166

c) lasy

d) więzania dachu

+

b) innych pomieszczeń

d) wody

e) krycie dachu

blacha

c) piwnic

e) inne

8. Wyposażenie architektoniczne

15. Przeznaczenie pierwotne budynku

szkół

16. Użytkowanie w latach ubiegłych

+

17. Użytkowanie obecne

+

18. Nadaje się do użycia na

+

9. Autorzy i data budowy i przebudowy

1911-1913r.
przed 1914

19. Data, rodzaj i stopień zniszczeń i odbudowy

Data

O P I S

Zniszczenia %

Odbudowa %

VIII.1939r.

XI.1939r.

XII.1945r.

II-1966

I mierzwierny

- 1946 remont kaptelny

remont elewacji i pokrycia

25. Rejestr zabytku Nr

62/262

20.09.1960 rok

miejsce przechowywania

26. Nazwa księgi hipotecznej

27. Nr hipoteczny

28. Akta

parafia w/m

29. Fotografie

w/m

30. Inwentaryzacja pomiarowa

bunk

10. Udostępnienie

dobry

Z Y X W V U T S R P O N M L K J I H G F E D C B A Nr

opisowe, fotografia


32. Przebieg prac konserwatorskich



fol 1-2-3/19661.

Sprawdził:
15. VI. 1966.

mgr. Włodzisław Kochanowski

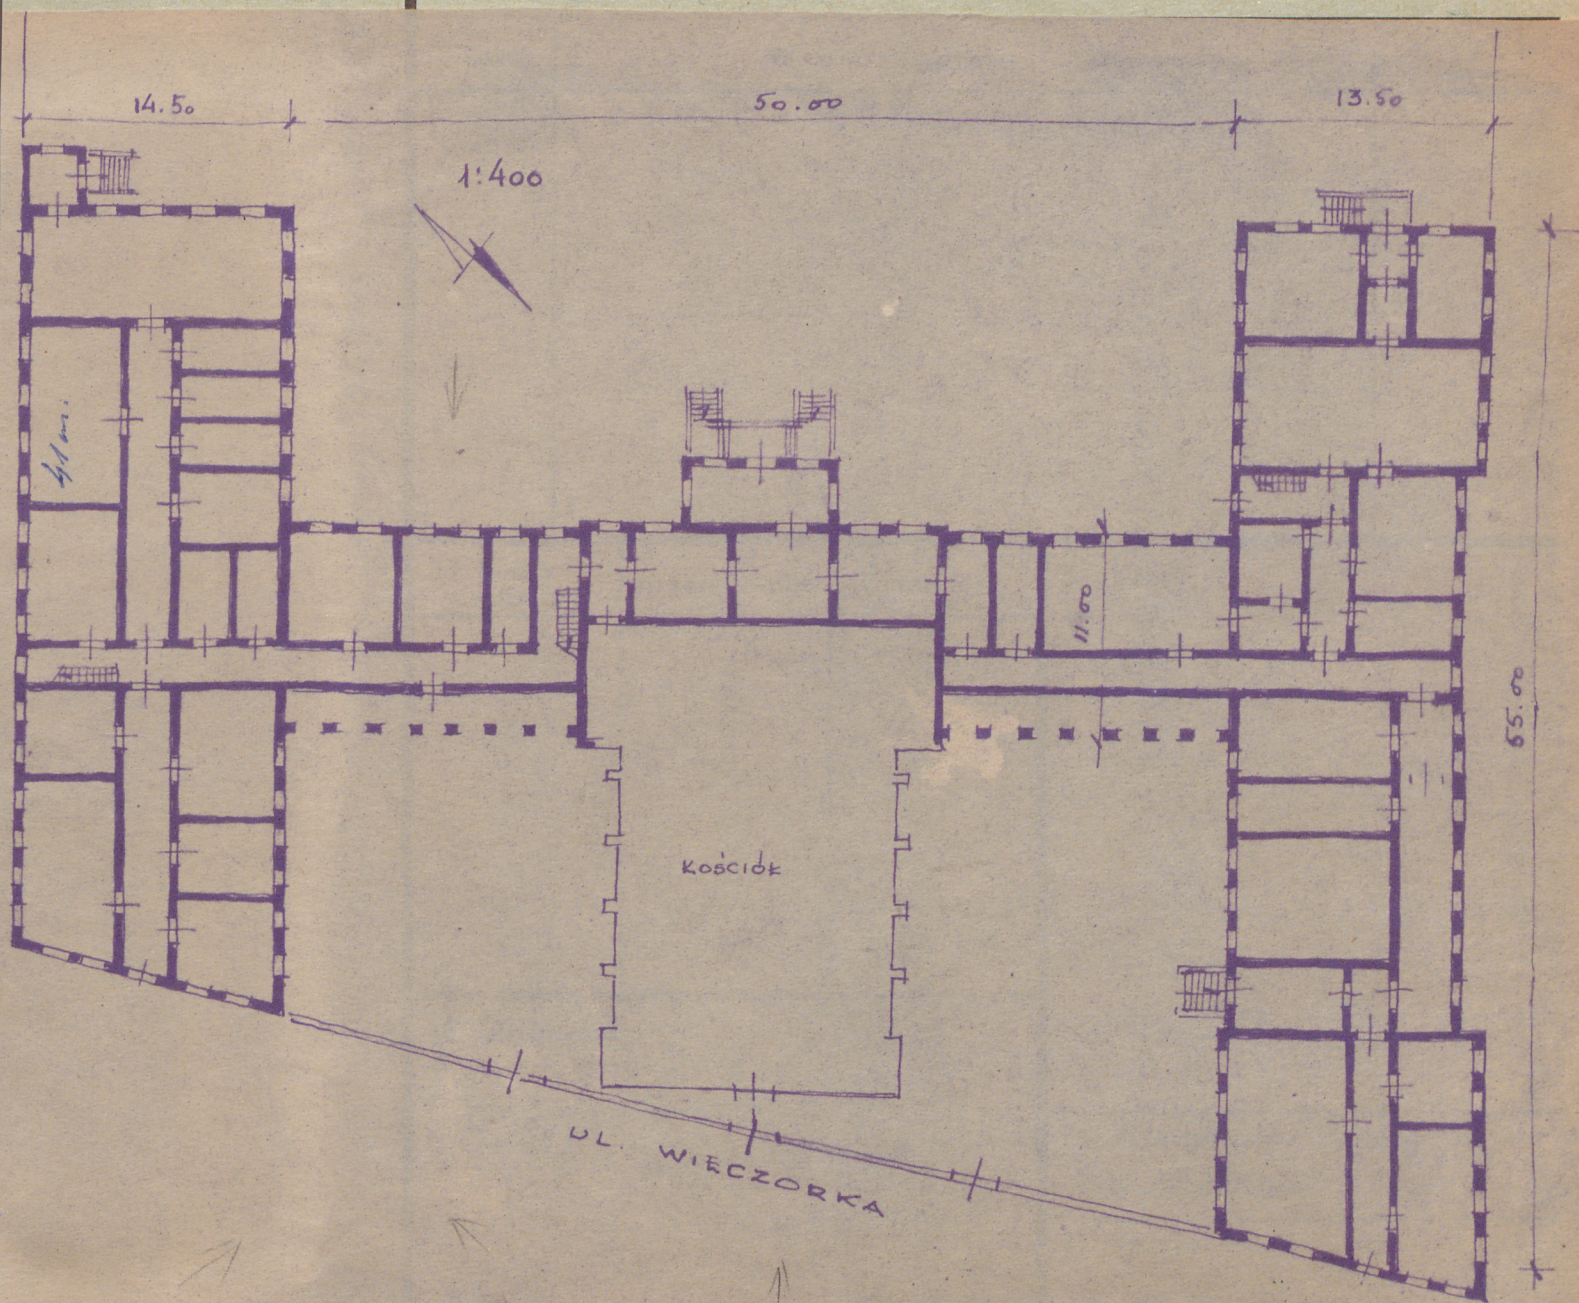

WARDECKA-WITWICKA X 1858