

Nr



A

B

C

D

E

F

G

H

I

J

K

L

M

N

O

P

R

S

T

U

V

W

X

Y

Z

MAZOWIECKIE

1. Obiekt zabytkowy

KOŚCIÓŁ par. p.w. św. ANNY

2. Miejscowość

POMIECHOWO

3. Wiek

XV / XVIII

4. Styl

gotyk / barok

5. Kubatura m³

ok. 4500

6. Powierzchnia w m²

ok. 450

a) zabytkowa:

b) użytkowa:

20. Przynależność administracyjna

a) województwo

b) powiat

c) gmina

7. Materiał budowlany

Przed zniszczeniem

Po odbudowie

11. Ilość budynków

14. Grunty należące do zabytku:

ha

a) ściany

b) sklepienia

c) stropy

d) wiązania dachu

e) krycie dachu

12. Ilość kondygnacji

13. Użytkowanie wnętrza według ilości:

a) izb mieszkalnych

b) innych pomieszczeń

c) piwnic

a) ogrody stylowe

b) sady i grunty uprawne

c) lasy

d) wody

e) inne

21. Stacja

Nazwa stacji

Odległość od stacji w km

a) kolejowa

b) autobusowa

22. Właściciel i jego adres

Parafia rzymsko-katol. w Pomiechowie

8. Wyposażenie architektoniczne

15. Przeznaczenie pierwotne budynku

16. Użytkowanie w latach ubiegłych

17. Użytkowanie obecne

18. Nadaje się do użycia na

9. Autorzy i data budowy i przebudowy

Odbudowany 1415 dla kanoników regularnych, przebudowany w XVIII w. / wiesz - 1783 /

19. Data, rodzaj i stopień zniszczeń i odbudowy

Data

O P I S

Zniszczenia %

Odbudowa %

VIII.1939 r.

XI.1939 r.

XII.1945 r.

1949

10. Udostępnienie

dobne

23. Użytkownik i jego adres

24. Inwestor i jego adres

25. Rejestr zabytku Nr

12.04

rok 1962

1083/645

miejsce przechowywania

26. Nazwa księgi hipotecznej

27. Nr hipoteczny

28. Akta

29. Fotografie

30. Inwentaryzacja pomiarowa

Z Y X W



stan 1964



K o s z t
tys. zł



stan 1959



stan 1964

33. Koszty
w tys. zł

Przewidywane

Rzeczywiste

34. Inspekcje

35. Uwagi różne



36. Wypełnił dnia

37. Sprawdził dnia

V.68. Susepkauskas

Półokrąg na wagónie, Orientowany, murem, tynkowany. W ścianie i bryle gotyckiej. Gruntownie przebudowany. Prezbiterium prostokątne, nieco wyższe i murem, z przestronią, ze ścianą zakrystii. Przy bryle przestroni murem od pod gotycką z krzyżem - ścianą sklepieniem kaplica N.M.P. Nieustającej Pomocy. Od zach. wieża, pod nią, kolumna. Oskampanowany. Ściana kaplicy barokowa. Dachy dwuspadowe, nad prezbiterium i zakrystią, trójspadowe.

Z Y X W

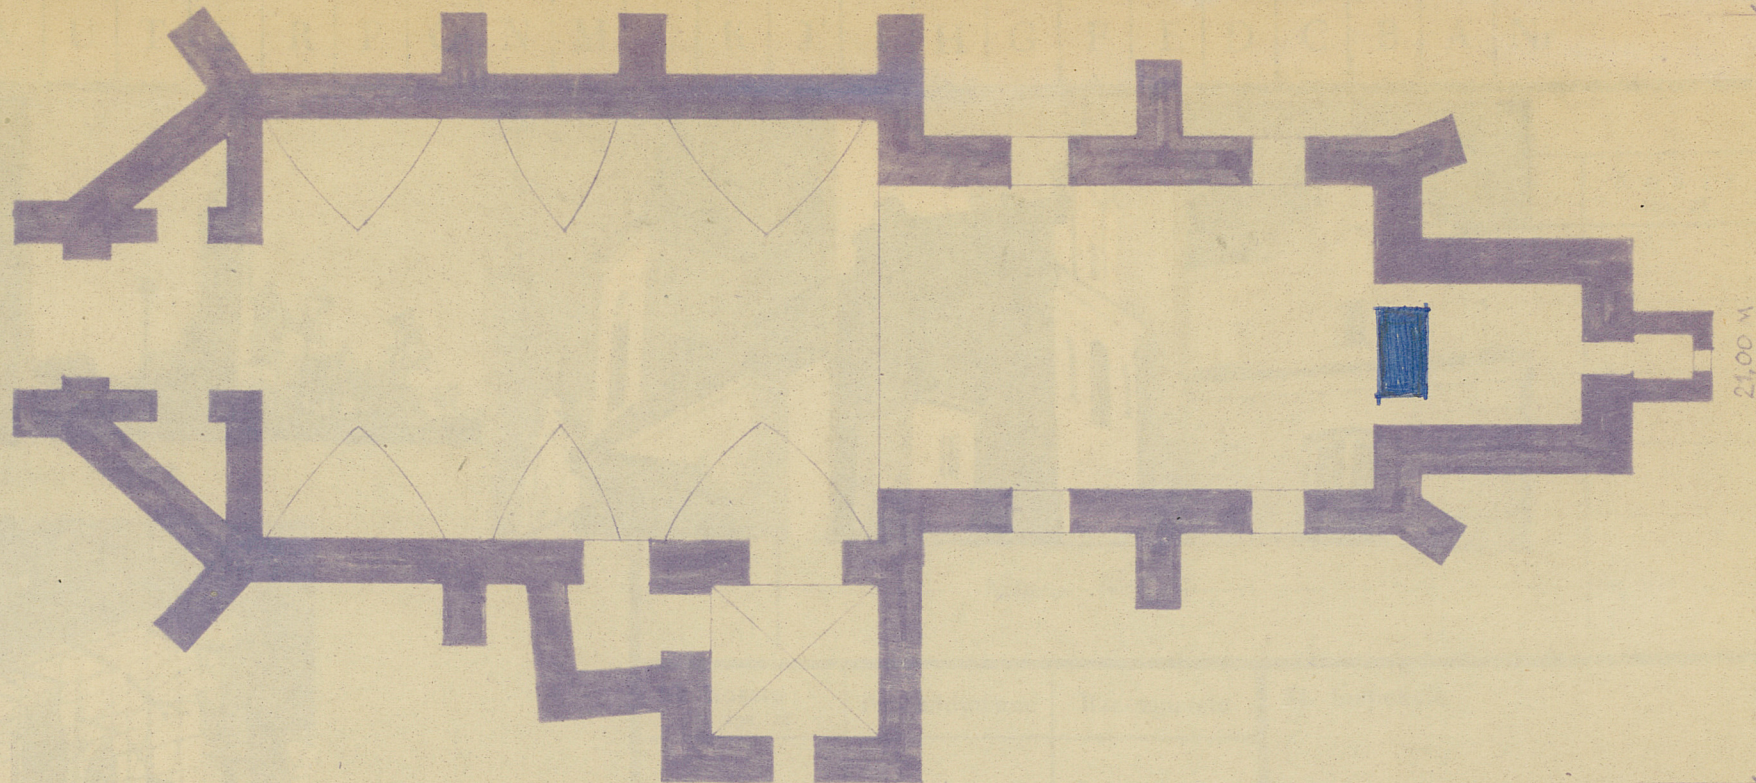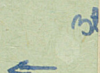

45,60 m
h=10m/WIEŻA OK.22,00m/
SKALA 1:200

21,00 m

Półokrągły na wagórze, Orientowany, murem, tynkowany. 15 wieńców i bryle gotyckie. Gruntownie przebudowany. Prezbiterium prostokątne, nieco wyższe i murem, z przestronie, ze murem zakm. coko. Przy brzo przestroniej mawie od pod gotycka z krzyżowo-świecącym sklepieniem kaplica N.M.P. Nieustającej Pomocy. Od zach. wieża, pod murem, kolumna. Oskamponowany. Szereżł kaplicy barokowej. Dachu dwuspadowe, nad prezbiterium i zakm. strąg, trójspadowe.

35. Uwagi różne

36. Wypełnił dnia

37. Sprawdził dnia

V.68. Susepkowski