

## KARTA CMENTARZA

NR 10867 Z

<b>A</b> 1. Miejscowość WISKITKI	6. Nazwa cmentarza (ew. nazwa dawna) cmentarz <sup>żydowski</sup> grzebalny	<b>B</b> 13. Najstarszy istniejący nagrobek (data) nieznana - cmentarz zniszczony	15. Groby o znaczeniu historycznym lub osób szczególnie zasłużonych
2. Gmina Wiskitki pow. ZYRARDÓWSKI	7. Cmentarz dawny <input checked="" type="checkbox"/> tak Cmentarz nowy (po 1945 r.) <input type="checkbox"/> nie	14. Istniejąca dokumentacja cmentarza i miejsce jej przechowywania	
3. Adres cmentarza 06-315 Wiskitki /Urząd Gminy /	8. Data założenia nieznana ok. poł. XIX w.	Plan aktualny Plan sytuacyjno-wysokościowy 1:10.000	
4. Poprzednie nazwy miejscowości	9. Przynależność wyznaniowa: obecna - dawna - cmentarz żydowski	Plan dawny nie ma	
5. (Nie) czynny ew. podstawa zamknięcia nieczynny	10. Powierzchnia w ha: ogólna - 0,88 ha wolna - <input type="text"/> <div style="margin-left: 20px;">rej. 0,63</div>	Inne materiały archiwalne nieznane	
11. Położenie cmentarza Na południe od cmentarza rzymsko-katolicki, przy bocznej drodze ul. Guzowska		16. Bibliografia 1/Słownik Geograficzny Królestwa Polskiego B.Chlebowski, W.Walewski, T.13, str.571, 1880-1902r 2/Katalog Zabytków Sztuki w Polsce 1967r, T.X, zeszyt 4 str.34-37 3/Prace Maz.Ośrodka Badań Naukowych Nr 24, "Wiskitki", 1977 r.pod redakcją W.Paluckiego	
12. Uwagi Ter. Org. Adm. Państwowej dz. nr 569		17. Uwagi użytkownika nie ma	




C 18. ELEMENTY CMENTARZA		Czy istnieją	I L O Ś Ć				
			Do XVIII w.	1 poł. XIX w.	2 poł. XIX w.	1 poł. XX w. (do 1945 r.)	2 poł. XX w.
Mur ogrodzeniowy ceglano- kamienny		tak				tak	
Brama I-yl		nie ma					
Kościół		—					
Kaplica I-el		—					
Nagrobki:	wolnostojące	tak	ok. 50 / daty nieznane /				
	przysienne						
	plyty	tak					
Mogily							
Inne elementy							
19. Które obiekty wpisane są do rejestru zabytków			nie ma A-878/92				
20.	STARODRZEW	Ilość	Ø pnia w cm	Stan zdrowotny			
	lipa						
	kasztanowiec Grusza	2	40	dobry			
	jesion Wierzba	2	40	dobry			
	tuja (żywnik)						
	Topola	1	60	dobry			
	Topola - osika	10	20-50	dobry			
21. Czy na terenie cmentarza znajdują się zarejestrowane pomniki przyrody ew. aleje			nie ma				
22. Ogólny stan zachowania zieleni na cmentarzu			dostateczny				
23. Charakter rozplanowania cmentarza nieregularny							
24. Czytelność układu cmentarza: — całość zła — kwater zła — nagrobków i mogił zły							
25. Ogólny stan zachowania cmentarza (nagrobków i drzewostanu) zły							
26. Istniejące zagrożenia rozpadające się ogrodzenie / mur /							
27. Wnioski w zakresie prac: — porządkowych tak — remontowych tak — konserwatorskich ewent.							
28. Wnioski w zakresie niezbędnej dokumentacji: — poszczególnych nagrobków nie — ewidencji całości cmentarza nie — studium historycznego tak — ewentualnie dokum. projektowej nie							
29. Inne uwagi służb konserwatorskich							30. Wypełnił: mgr A. Siwiec Data: październik 1991r

CMENTARZ ŻYDOWSKI  
1:500

CMEN TARZ ŻYDOWSKI

1:500

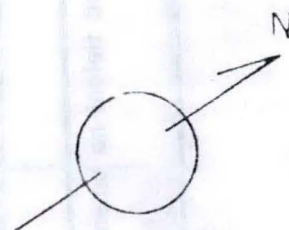

## OZNACZENIA

/// NA GROBKI

== MUR OGRÓDZENIE

○ DRZEWIA LIŚCIASTE

Top TOROLA OSIKA

WD WIERZBA

Fr. *palustris*

ZABUDOWA

PLAN STROGADZIK NA  
ZŁOTYNIĘ POMIARÓW  
WŁASNYCH MGR INZ  
ANDRZEJ ŚWIEC  
PAŹDZIERNIK 1991


UL GUZOWSKA

DO WISKITEK —



# WISKITKI - CMENTARZE

SYTUACJA 1:5000

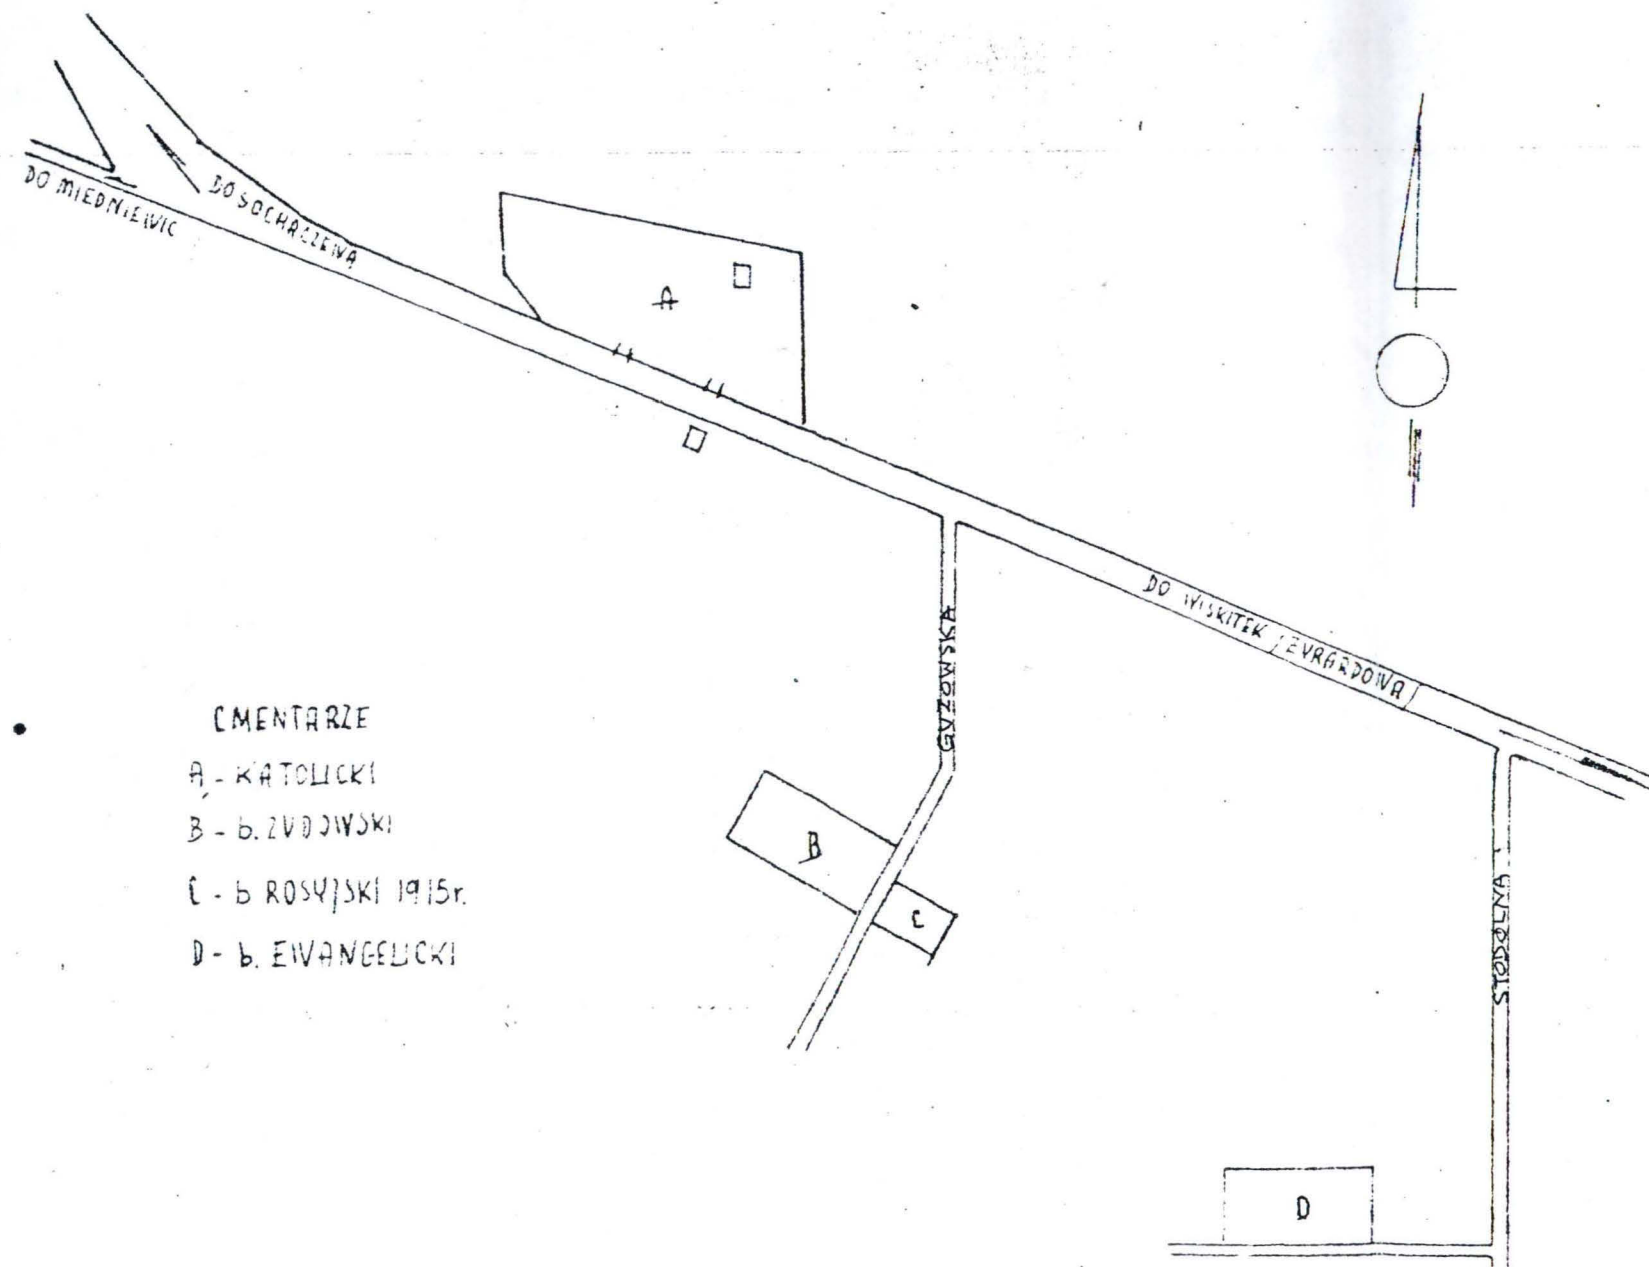

## CMENTARZE

- A - KATOLICKI
- B - b. ZWODZIWSKI
- C - b. ROSYJSKI 1915r.
- D - b. EWANGELICKI



