

KARTA CMENTARZA

NR

11500

N

A 1. Miejscowość S Z Y B O W I C E	6. Nazwa cmentarza [ew. nazwa dawna] Cmentarz rzym.-katolicki	B 13. Najstarszy istniejący nagrobek [data] 1946 r.	15. Groby o znaczeniu historycznym lub osób szczególnie zasłużonych nie istnieją
2. Gmina P R U D N I K pan. PRUDNICKI	7. Cmentarz dawny <input type="checkbox"/> Cmentarz nowy (po 1945r.) <input checked="" type="checkbox"/> tak	14. Istniejąca dokumentacja cmentarza i miejsce jej przechowywania. dokumentacji brak	
3. Adres cmentarza S Z Y B O W I C E	8. Data założenia po r. 1945	Plan aktualny według szkicu	
4. Poprzednie nazwy miejscowości S Z Y B O W I C E	9. Przynależność wyznaniowa: obecna - rzym.-katolicka dawna - --	Plan dawny brak	
5. [Nie] czynny _____ ew. podstawa zamknięcia	10. Powierzchnia w ha: ogólna - <input type="text" value="0,63"/> wolna - <input type="text" value="0,15"/>	Inne materiały archiwalne nie istnieją	
11. Położenie cmentarza Cmentarz położony na wzgórzu w środku wsi		16. Bibliografia Program rozwoju usług cmentarnictwa t.VIII. opr. przez Biuro Studiów i Programowania Inżynierii Miejskiej w Opolu - przech. w Urzędzie Wojewódzkim, Wydziale d/s Wyznań	
12. Uwagi Ter. Org. Adm. Państwowej Cmentarz utrzymany w należytym stanie		17. Uwagi użytkownika Parafia Rzymsko-Katolicka w Szybowicach - nie wnosi uwag	

C ¹⁰ Elementy cmentarza		Czy istnieją	I L O Ś C				
			Do XVIII w.	1 poł. XIX w.	2 poł. XIX w.	1 poł. XX w. (do 1945r)	2 poł. XX w.
Mur ogrodzeniowy		tak					tak
Brama l-yl		tak					tak 1
Kościół		nie					nie
Kaplica l-el		nie					nie
Nagrobki:	wolnostojące	tak					tak 314
	przyścienne	tak					tak 145
	płyty	tak					tak 8
Mogiły		tak					tak 29
Inne elementy							

19. Ktore obiekty wpisane są do rejestru zabytków

20.	STARODRZEW	Ilość	Ø pnia w cm	Stan zdrowotny
	lipa	1	25	dobry
	kasztanowiec	4	30	dobry
	jesion	1	32	dobry
	tuja [żywołnik]	3	20	dobry

21. Czy na terenie cmentarza znajdują się zarejestrowane pomniki przyrody ew. aleje
nie istnieją

22. Ogólny stan zachowania zieleni na cmentarzu
dobry

23. Charakter rozplanowania cmentarza
według szkicu, regularny

24. Czytelność układu cmentarza:

- całości dobra
- kwater dobra
- nagrobków i mogił dobra

25. Ogólny stan zachowania cmentarza /nagrobków i drzewostan^u
dobry

26. Istniejące zagrożenia
nie istnieje

27. Wnioski w zakresie prac:

- porządkowych: okresowe porządki
- remontowych nie zachodzi potrzeba
- konserwatorskich nie zachodzi potrzeba

28. Wnioski w zakresie niezbędnej dokumentacji: brak


- poszczególnych nagrobków
- ewidencji całości cmentarza
- studium historycznego

- ewentualnie dokum. projektowej

29. Inne uwagi służb konserwatorskich

30. Wypełnił: aD. Zabagło
Data: 15.VIII.1984r.

SKALA 1:1000

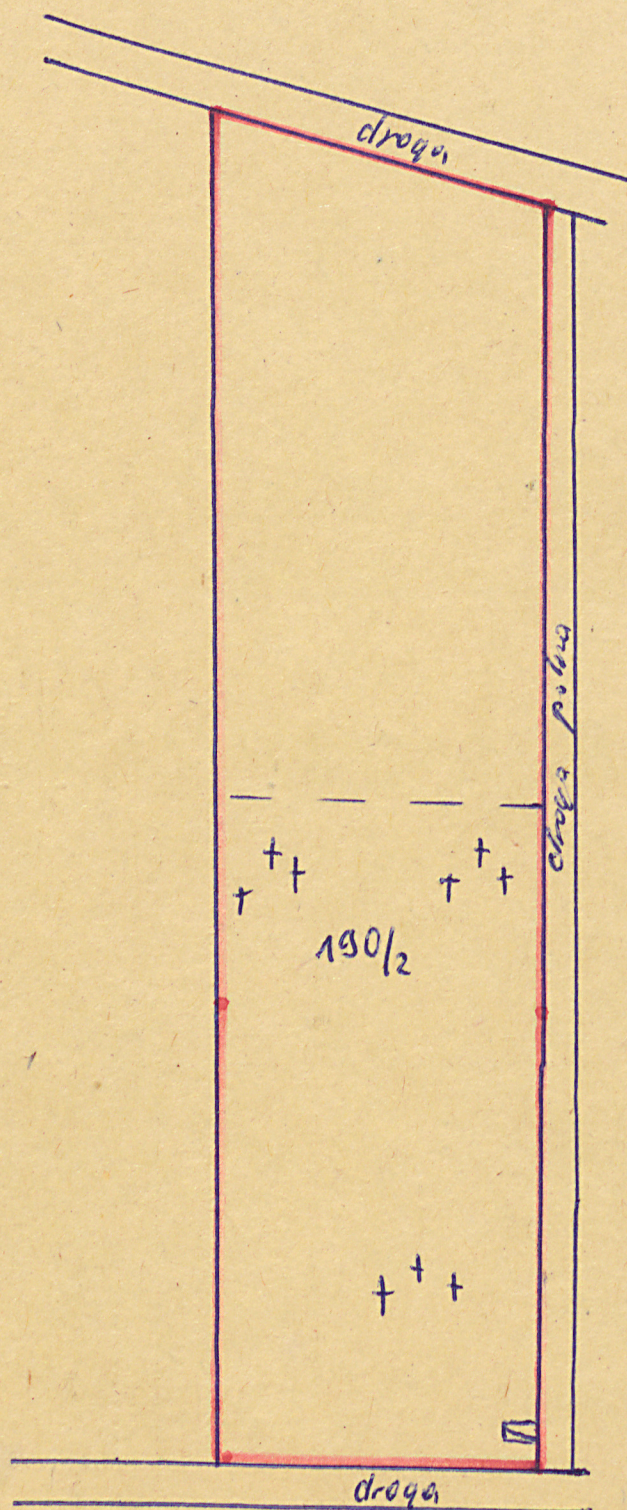



UKŁAD NAGROBKÓW CMENTARZA