

KARTA CMENTARZA

NR


11342 1

A 1. Miejscowość OPOLE	6. Nazwa cmentarza (ew. nazwa dawna) Cmentarz parafialny	B 13. Najstarszy istniejący nagrobek (data) styczeń 1945	15. Groby o znaczeniu historycznym lub osób szczególnie zasłużonych Brak - cmentarz założony w styczniu 1945r. w czasie wyzwania Opola. W owym czasie nie było dostępu do cmentarzy położonych na drugim brzegu Odry.
2. Gmina m.Opole <i>par. OPOLSKI</i>	7. Cmentarz dawny <input type="checkbox"/> nie Cmentarz nowy (po 1945 r.) <input type="checkbox"/> tak	14. Istniejąca dokumentacja cmentarza i miejsce jej przechowywania Plan aktualny brak Plan dawny brak Inne materiały archiwalne brak	
3. Adres cmentarza Opole ul. ^{Św.} Wojciecha	8. Data założenia styczeń 1945r.		
4. Poprzednie nazwy miejscowości Oppeln	9. Przynależność wyznaniowa: obecna - rzym-kat dawna - rzym - kat		
5. (Nie) czynny ew. podstawa zamknięcia brak podstaw prawnych zamknięcia	10. Powierzchnia w ha: ogólna - 0.0178 wolna - brak		
11. Położenie cmentarza : na wzniesieniu w bezpośrednim sąsiedztwie murów kościoła NMP w centrum miasta.		16. Bibliografia brak	
12. Uwagi Ter. Org. Adm. Państwowej : cmentarz zostaje zachowany w obecnym granicach		17. Uwagi użytkownika nie ma	

18. ELEMENTY CMENTARZA		Czy istnieją	I L O Ś Ć				
			Do XVIII w.	1 poł. XIX w.	2 poł. XIX w.	1 poł. XX w. (do 1945 r.)	2 poł. XX w.
Mur ogrodzeniowy		tak					1
Brama I-yl		tak					1
Kościół		nie					
Kaplica I-el		nie					
Nagrobki:	wolnostojące	tak					2
	przyścienne	nie					
	płyty	nie					
Mogiły		tak					5
Inne elementy		brak					
19. Które obiekty wpisane są do rejestru zabytków : nie ma							
20.	STARODRZEW	Ilość	Ø pnia w cm	Stan zdrowotny			
	lipa						
	kasztanowiec						
	jesion	1	30	dobry			
	tuja (żywotnik)						
21. Czy na terenie cmentarza znajdują się zarejestrowane pomniki przyrody ew. aleje nie							
22. Ogólny stan zachowania zieleni na cmentarzu zieleni objęta pielęgnacją w całości. Zieleni założona współcześnie.							
23. Charakter rozplanowania cmentarza Rozplanowanie cmentarza regularne, składa się z dwóch prostokątnych kwater							
24. Czytelność układu cmentarza: - całość tak - kwater tak - nagrobków i mogił tak							
25. Ogólny stan zachowania cmentarza (nagrobków i drzewostanu) Nagrobki oraz zieleni pielęgnowana, utrzymanie w bardzo dobrym stanie.							
26. Istniejące zagrożenia nie ma							
27. Wnioski w zakresie prac: - porządkowych - utrzymać obecny stan - remontowych - nie są wymagane - konserwatorskich jw.							
28. Wnioski w zakresie niezbędnej dokumentacji: - poszczególnych nagrobków zbędna - ewidencji całości cmentarza j.w. - studium historycznego jw. - ewentualnie dokum. projektowej j.w.							
29. Inne uwagi służb konserwatorskich Utrzymywać w obecnym uporządkowanym stanie.						30. Wypełnił: *R.CZYŻOWSKI Data: 5.12.84v	

OPOLE - UL. ŚW. WOJCIECHA
CMENTARZ RZYMSKO -
KATOLICKI

skala 1:500

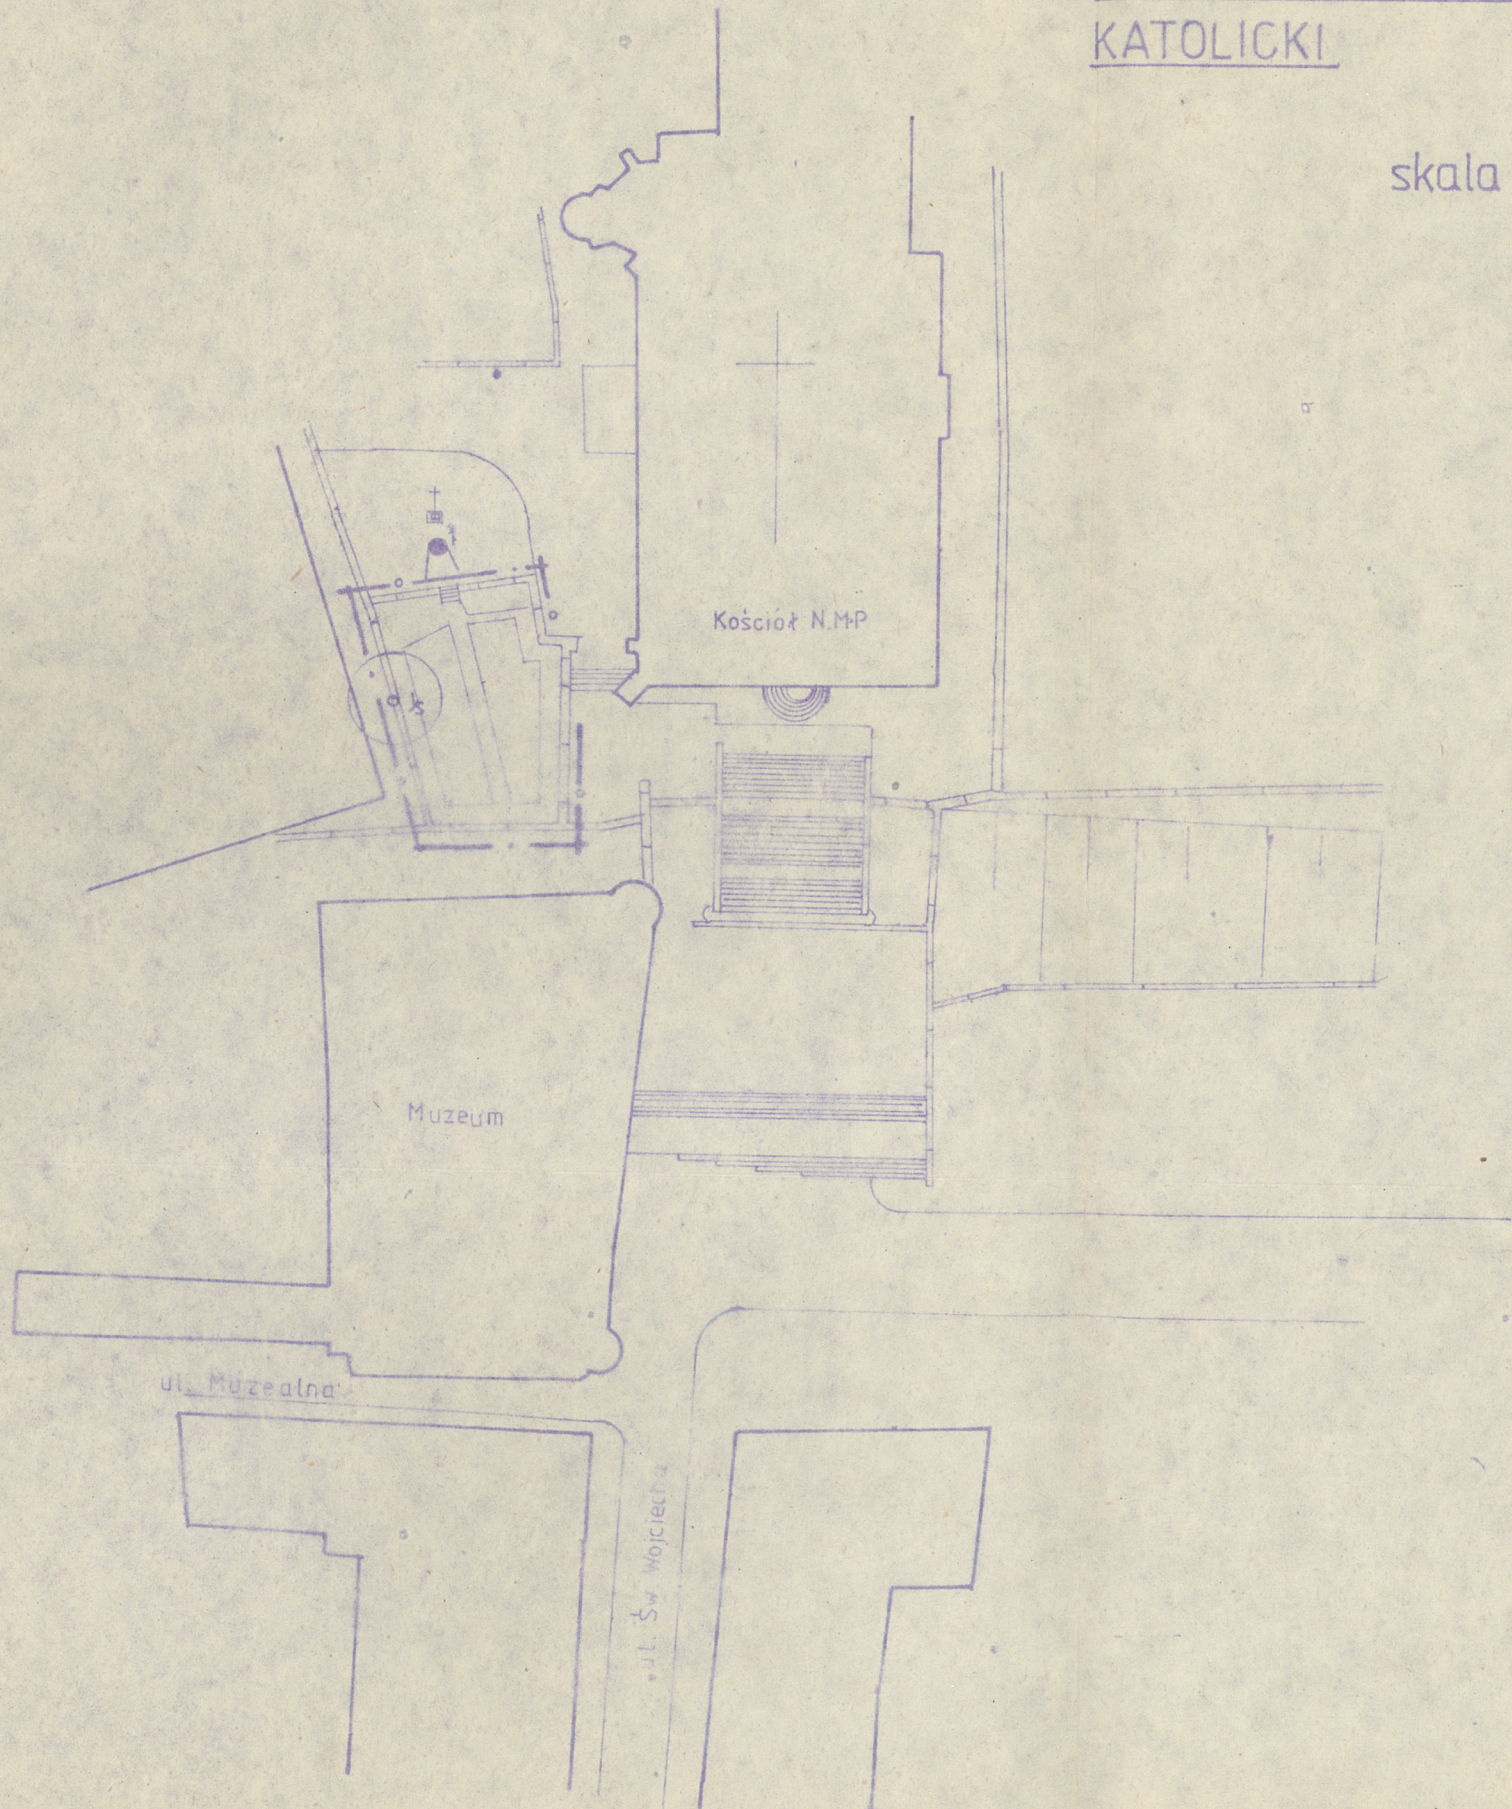



Fot.nr 1 widok cmentarza na tle budynku muzeum.