

KARTA CMENTARZA


NR

11163

Z

A 1. Miejscowość Pokój	6. Nazwa cmentarza (ew. nazwa dawna) żydowski	B 13. Najstarszy istniejący nagrobek (data) 1871	15. Groby o znaczeniu historycznym lub osób szczególnie zasłużonych brak
2. Gmina Pokój <i>pon. NAMYSŁONSKI</i>	7. Cmentarz dawny <input checked="" type="checkbox"/> tak Cmentarz nowy (po 1945 r.) <input checked="" type="checkbox"/> x	14. Istniejąca dokumentacja cmentarza i miejsce jej przechowywania Inwentaryzacja cmentarza Urząd Gminy w Pokoju	
3. Adres cmentarza Pokój ul. Kolejowa	8. Data założenia ok. 1780 rok	Plan aktualny Urząd Gminy w Pokoju	
4. Poprzednie nazwy miejscowości KALTZRUCHE	9. Przynależność wyznaniowa: obecna – żydowska dawna – żydowska	Plan dawny brak	
5. (Nie) czynny ew. podstawa zamknięcia	10. Powierzchnia w ha: <i>0,15 ha</i> ogólna – 1500 m ² wolna – —	Inne materiały archiwalne brak	
11. Położenie cmentarza usytuowany jest na terenie płaskim od strony północnej lasy państwowe, od wschodu i południa łąki, strona zachodnia grunty rolne		16. Bibliografia	
12. Uwagi Ter. Org. Adm. Państwowej		17. Uwagi użytkownika	

18. ELEMENTY CMENTARZA		Czy istnieją	I L O Ś Ć				
			Do XVIII w.	1 poł. XIX w.	2 poł. XIX w.	1 poł. XX w. (do 1945 r.)	2 poł. XX w.
Mur ogrodzeniowy		nie	-	-	-	-	-
Brama I-yl		nie	-	-	-	-	-
Kościół		nie	-	-	-	-	-
Kaplica I-el gruzy		nie	1	+	+	-	-
Nagrobki:	wolnostojące	tak	-	-	48	80	-
	przyścienne	nie	-	-	-	-	-
	plyty	nie	-	-	-	-	-
Mogiły		nie	-	-	-	-	-
Inne elementy		nie	-	-	-	-	-
19. Które obiekty wpisane są do rejestru zabytków żadne A-224/89							
20.	STARODRZEW	Ilość	Ø pnia w cm	Stan zdrowotny			
lipa		-	-	-			
kasztanowiec		-	-	-			
jesion		1	50cm	dobry			
tuja (żywotnik)		-	-	-			
dąb		1	75cm	dobry			
świerk		3	50cm	dobry			
21. Czy na terenie cmentarza znajdują się zarejestrowane pomniki przyrody ew. aleje nie							
22. Ogólny stan zachowania zieleni na cmentarzu							
23. Charakter rozplanowania cmentarza regularny							
24. Czytelność układu cmentarza: - całość przejrzysta - kwater " - nagrobków i mogił większość nie czytelna							
25. Ogólny stan zachowania cmentarza (nagrobków i drzewostanu) zły-cmentarz nie wykoszony, płyty nagrobkowe zniszczone							
26. Istniejące zagrożenia dalsza dewastacja							
27. Wnioski w zakresie prac: - porządkowych wykosić trawy - remontowych wykonać ogrodzenie - konserwatorskich odnowienie nagrobków zachowawcze							
28. Wnioski w zakresie niezbędnej dokumentacji: - poszczególnych nagrobków nie - ewidencji całości cmentarza nie tak - studium historycznego nie - ewentualnie dokum. projektowej nie							
29. Inne uwagi służb konserwatorskich						30. Wypełnił: Barbara Zajac Data: 1986-10-20	

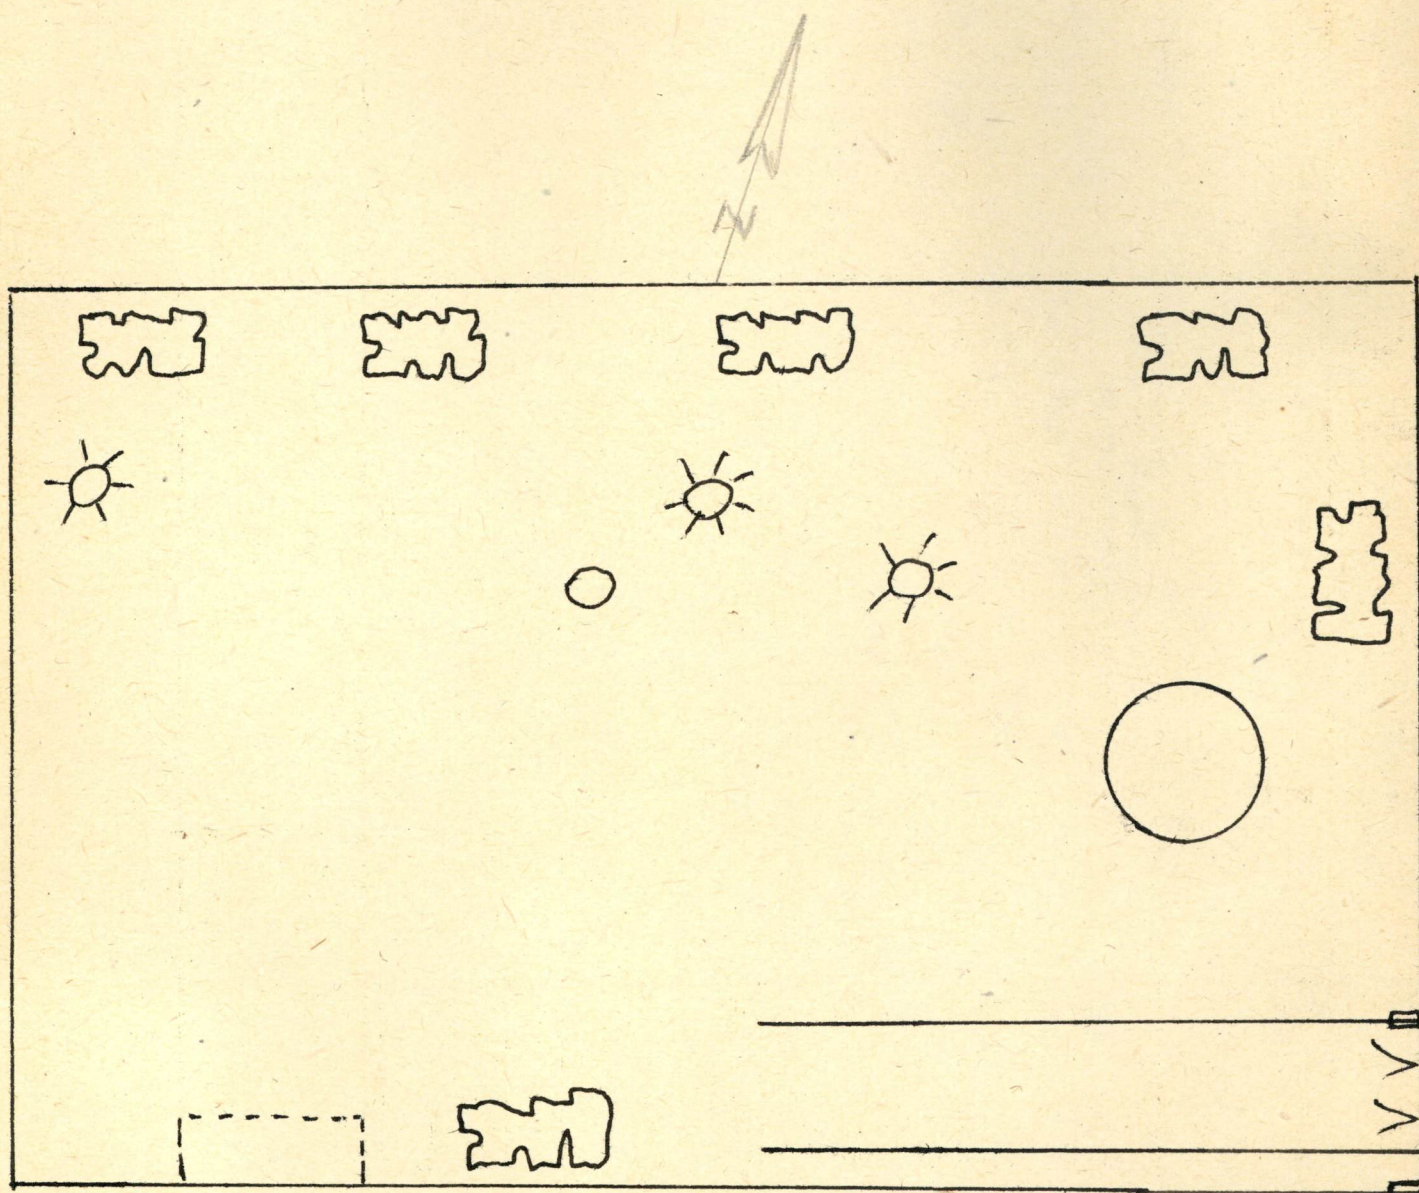

Skala 1:500

